
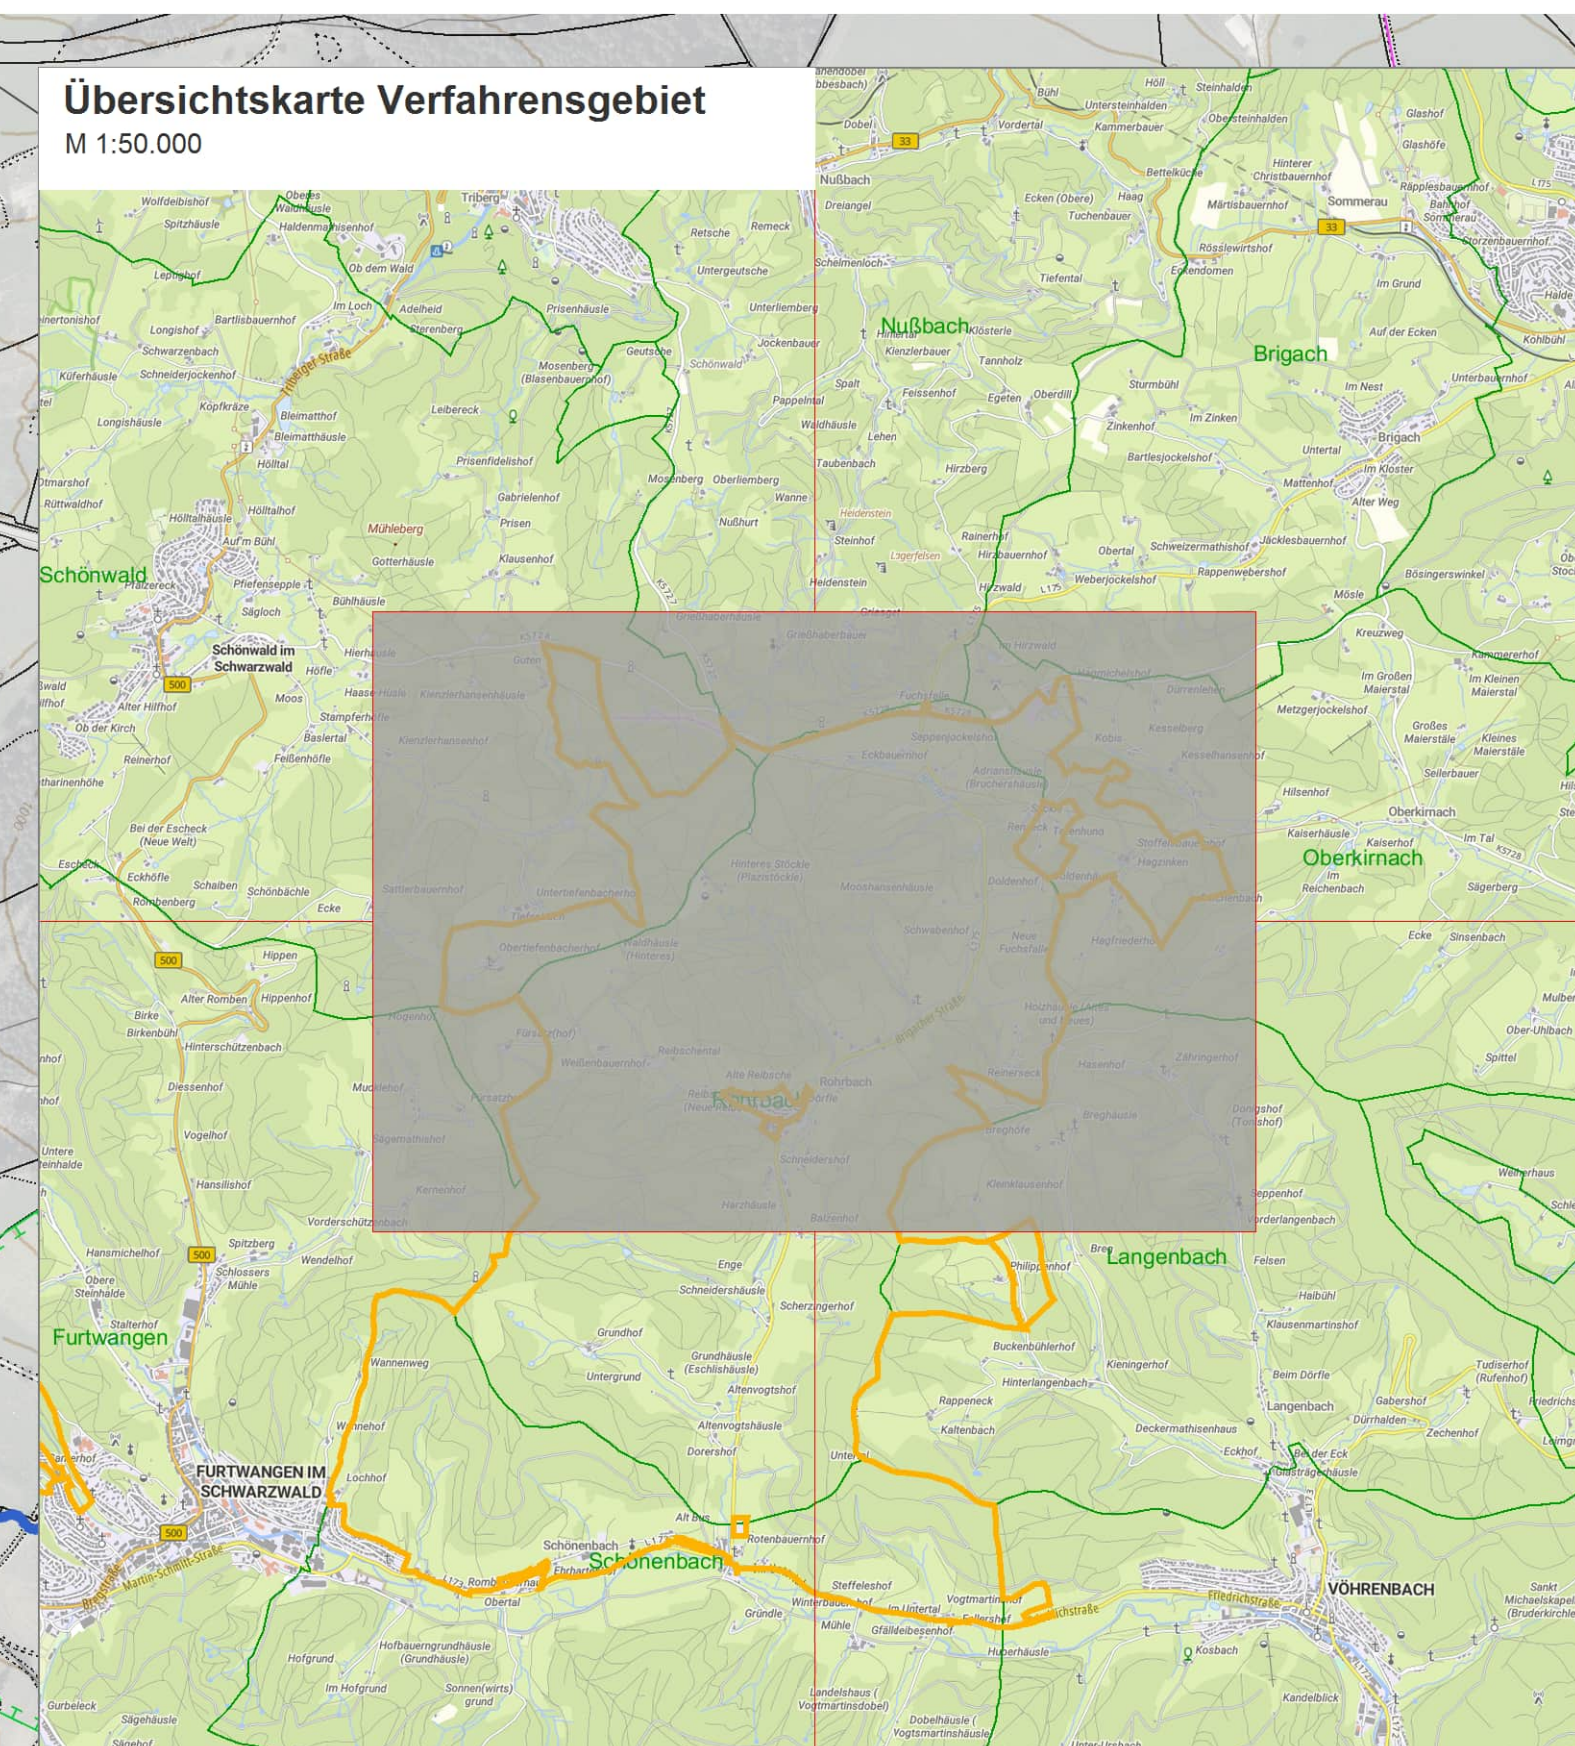


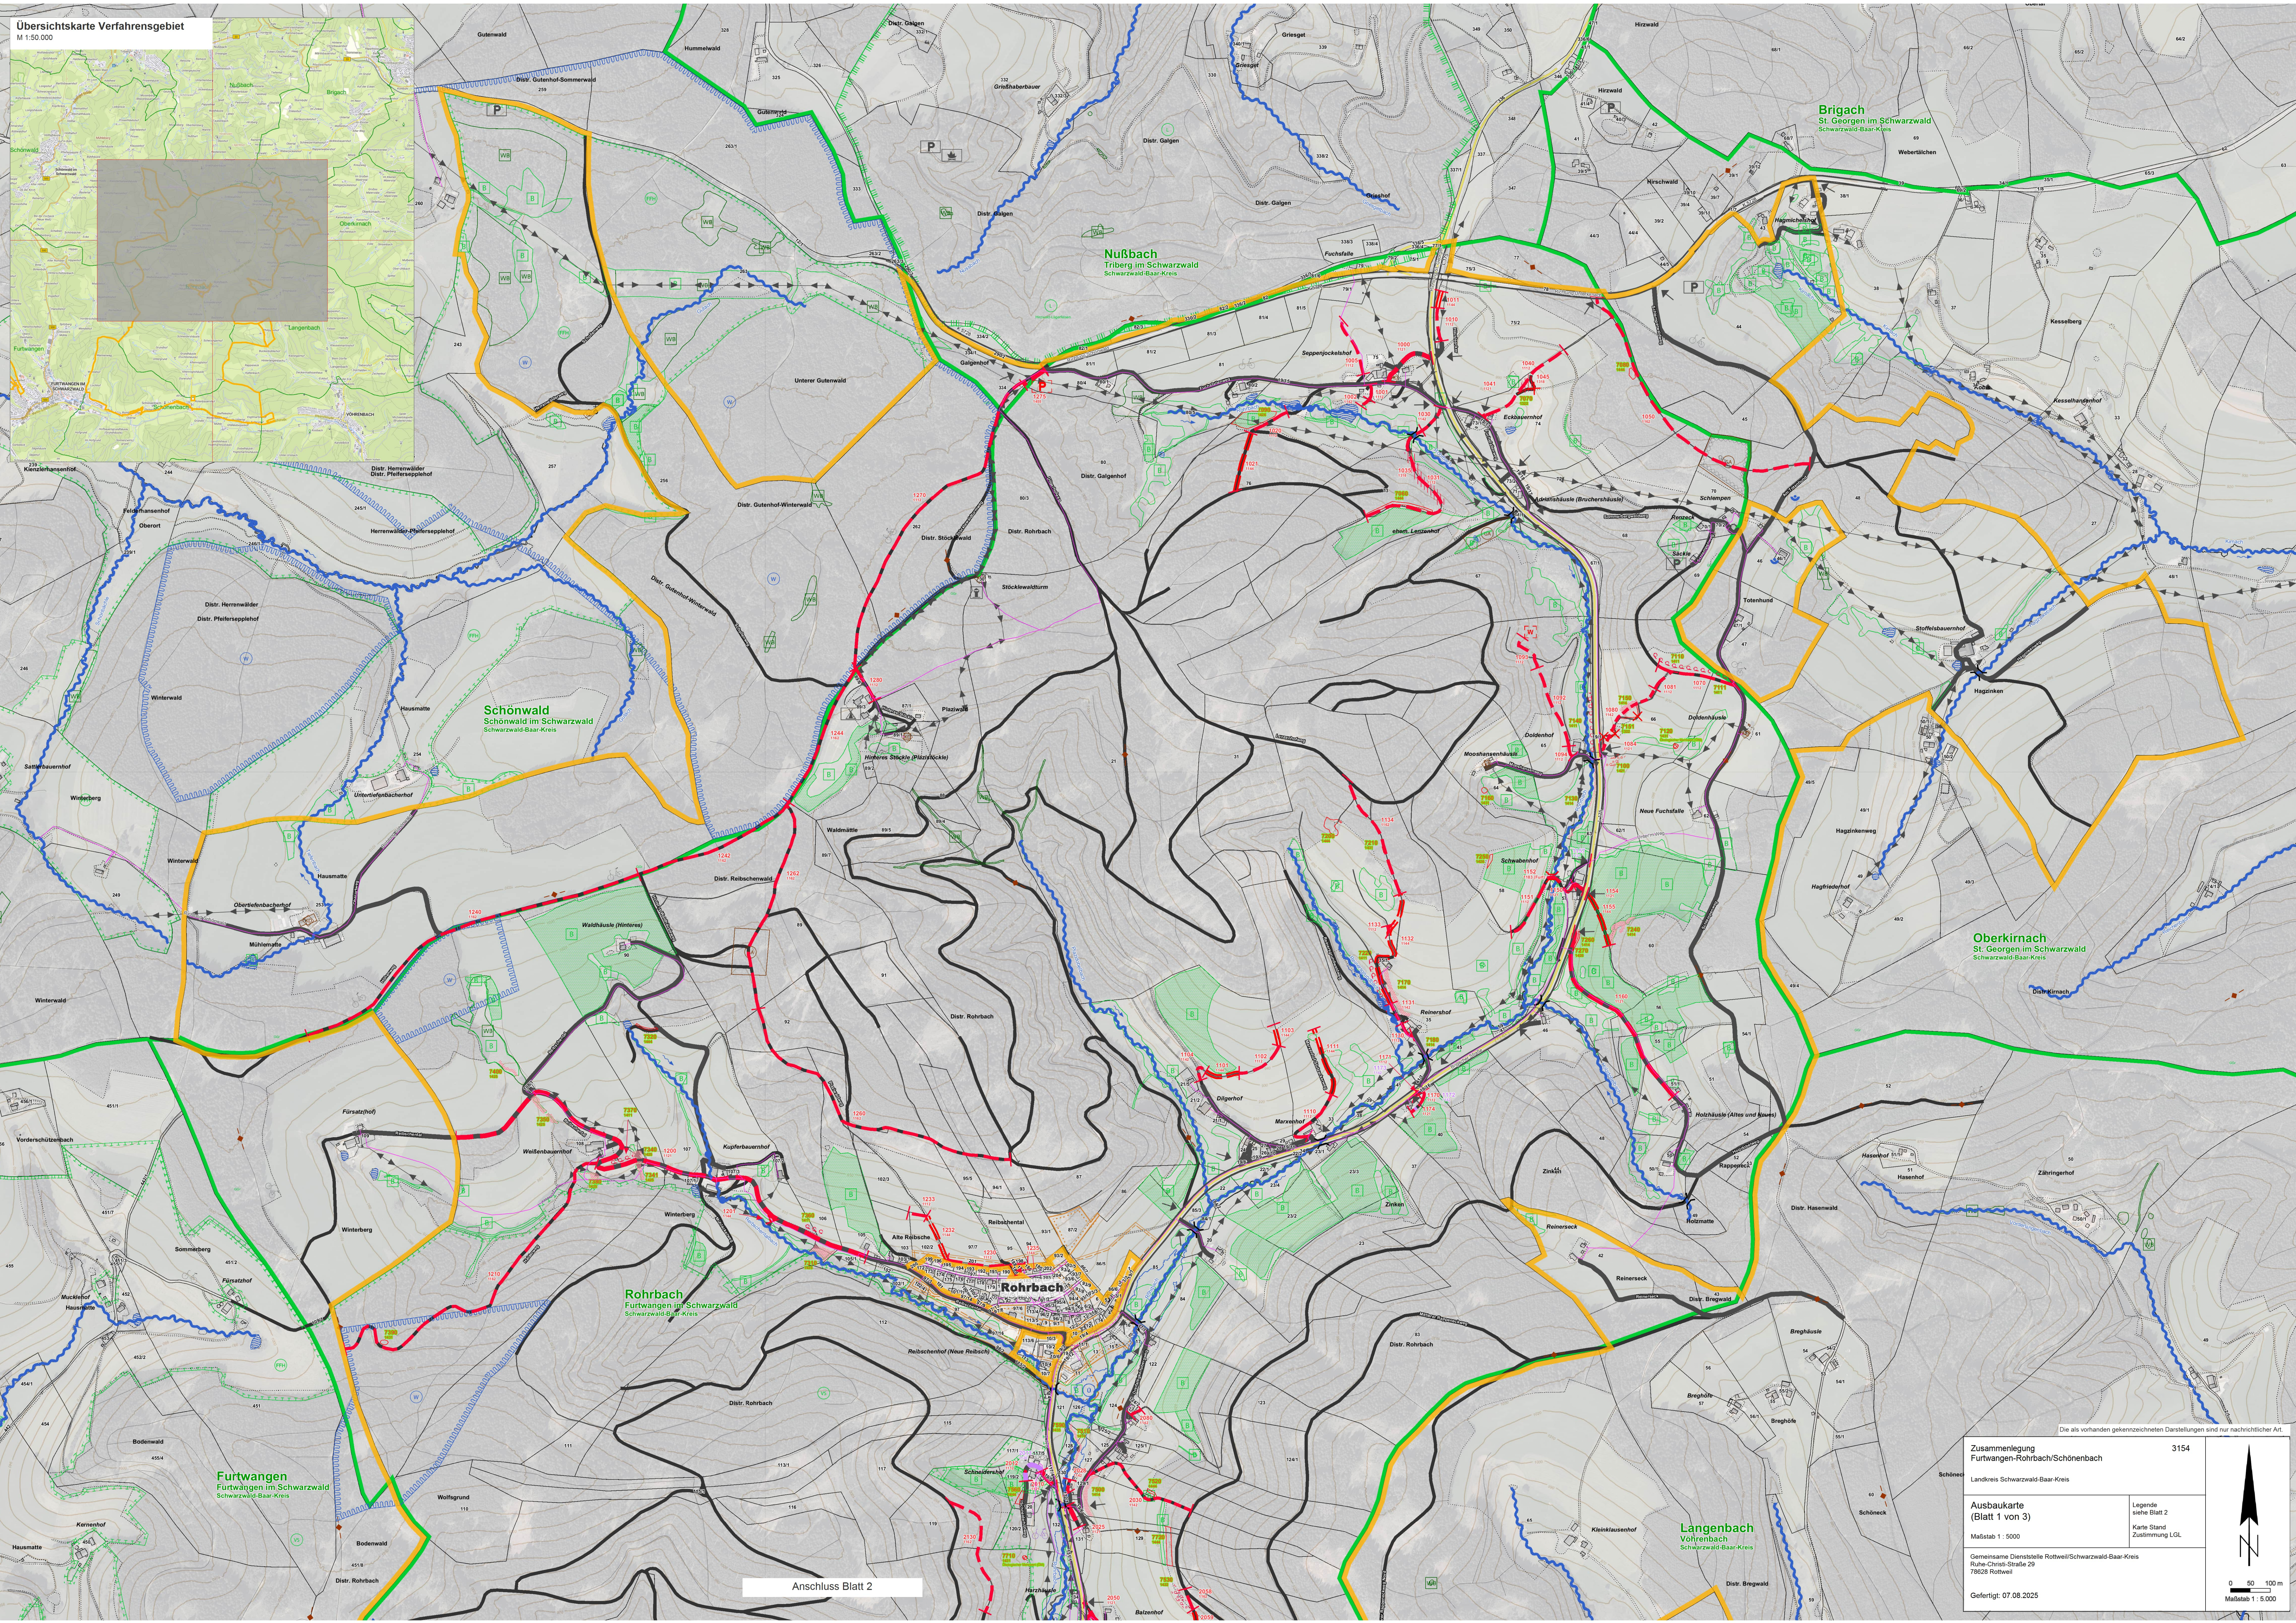

Zusammenlegung
Furtwangen-Rohrbach/Schönenbach

Ausbaukarte
(Blatt 1 von 3)

Maßstab 1 : 5000

Gemeinsame Dienststelle Rotweil/Schwarzwald-Baar-Kreis
Ruh-Christ-Strasse 29
78628 Rotweil

Gefertigt: 07.08.2025

Landkreis Schwarzwald-Baar-Kreis

Legende:
siehe Blatt 2
Karte Stand
Zustimmung LGL

3154

0 50 100 m
Maßstab 1 : 5.000

Anschluss Blatt 2