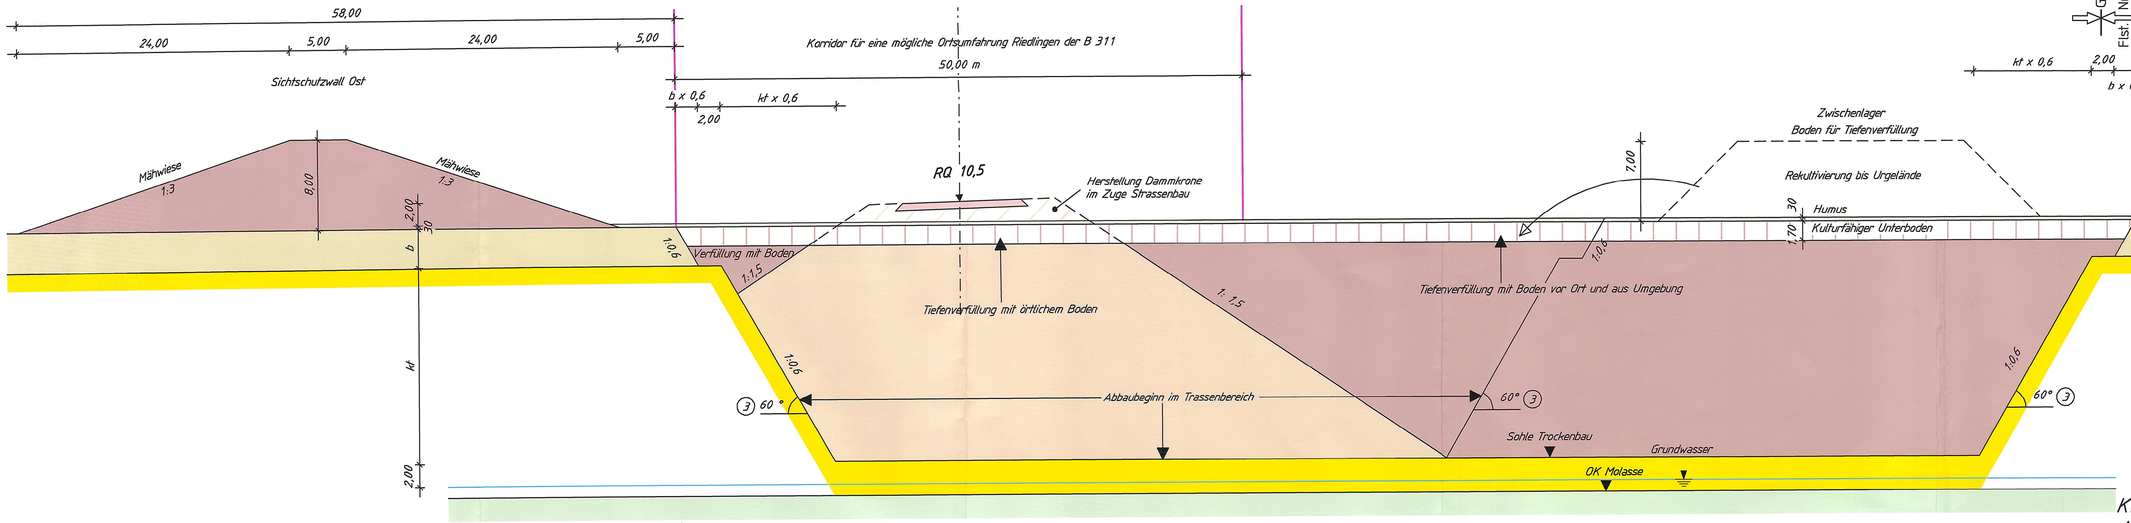

Genehmigt
Biberach, den
15. April 2025

LANDRATSAMT BIBERACH

KIESWERK NEUFRA
ABBAUFELD SCHLATT I
REGELQUERSCHNITT KIESABBAU

M 1:250

Landkreis: BIBERACH
Stadt: RIEDLINGEN
Gemarkung: RIEDLINGEN

Gefertigt: Binzwangen 10.01.2025

ppa. Dipl. Ing. (FH) Thomas Braunsberg

ppa

MARTIN BAUR GMBH
88521 Binzwangen, Tel. 07371/505-0, Fax 505-50

1 „Kiesgewinnung und Wasserwirtschaft" LfU 2004

2 Angaben LRA Biberach
Amt für Bauen und Naturschutz
a = 3,00 m Abstand zur Grenze Nachbar
a = 5,00 m Abstand zum Fahrbahnrand öffentlicher Wege

3 Unfallverhütungsvorschrift C469 BG Bau

LPL21-R.PL0