


Stadt: Riedlingen
Gemarkung: Neufra

Stadt: Riedlingen
Gemarkung: Riedlingen

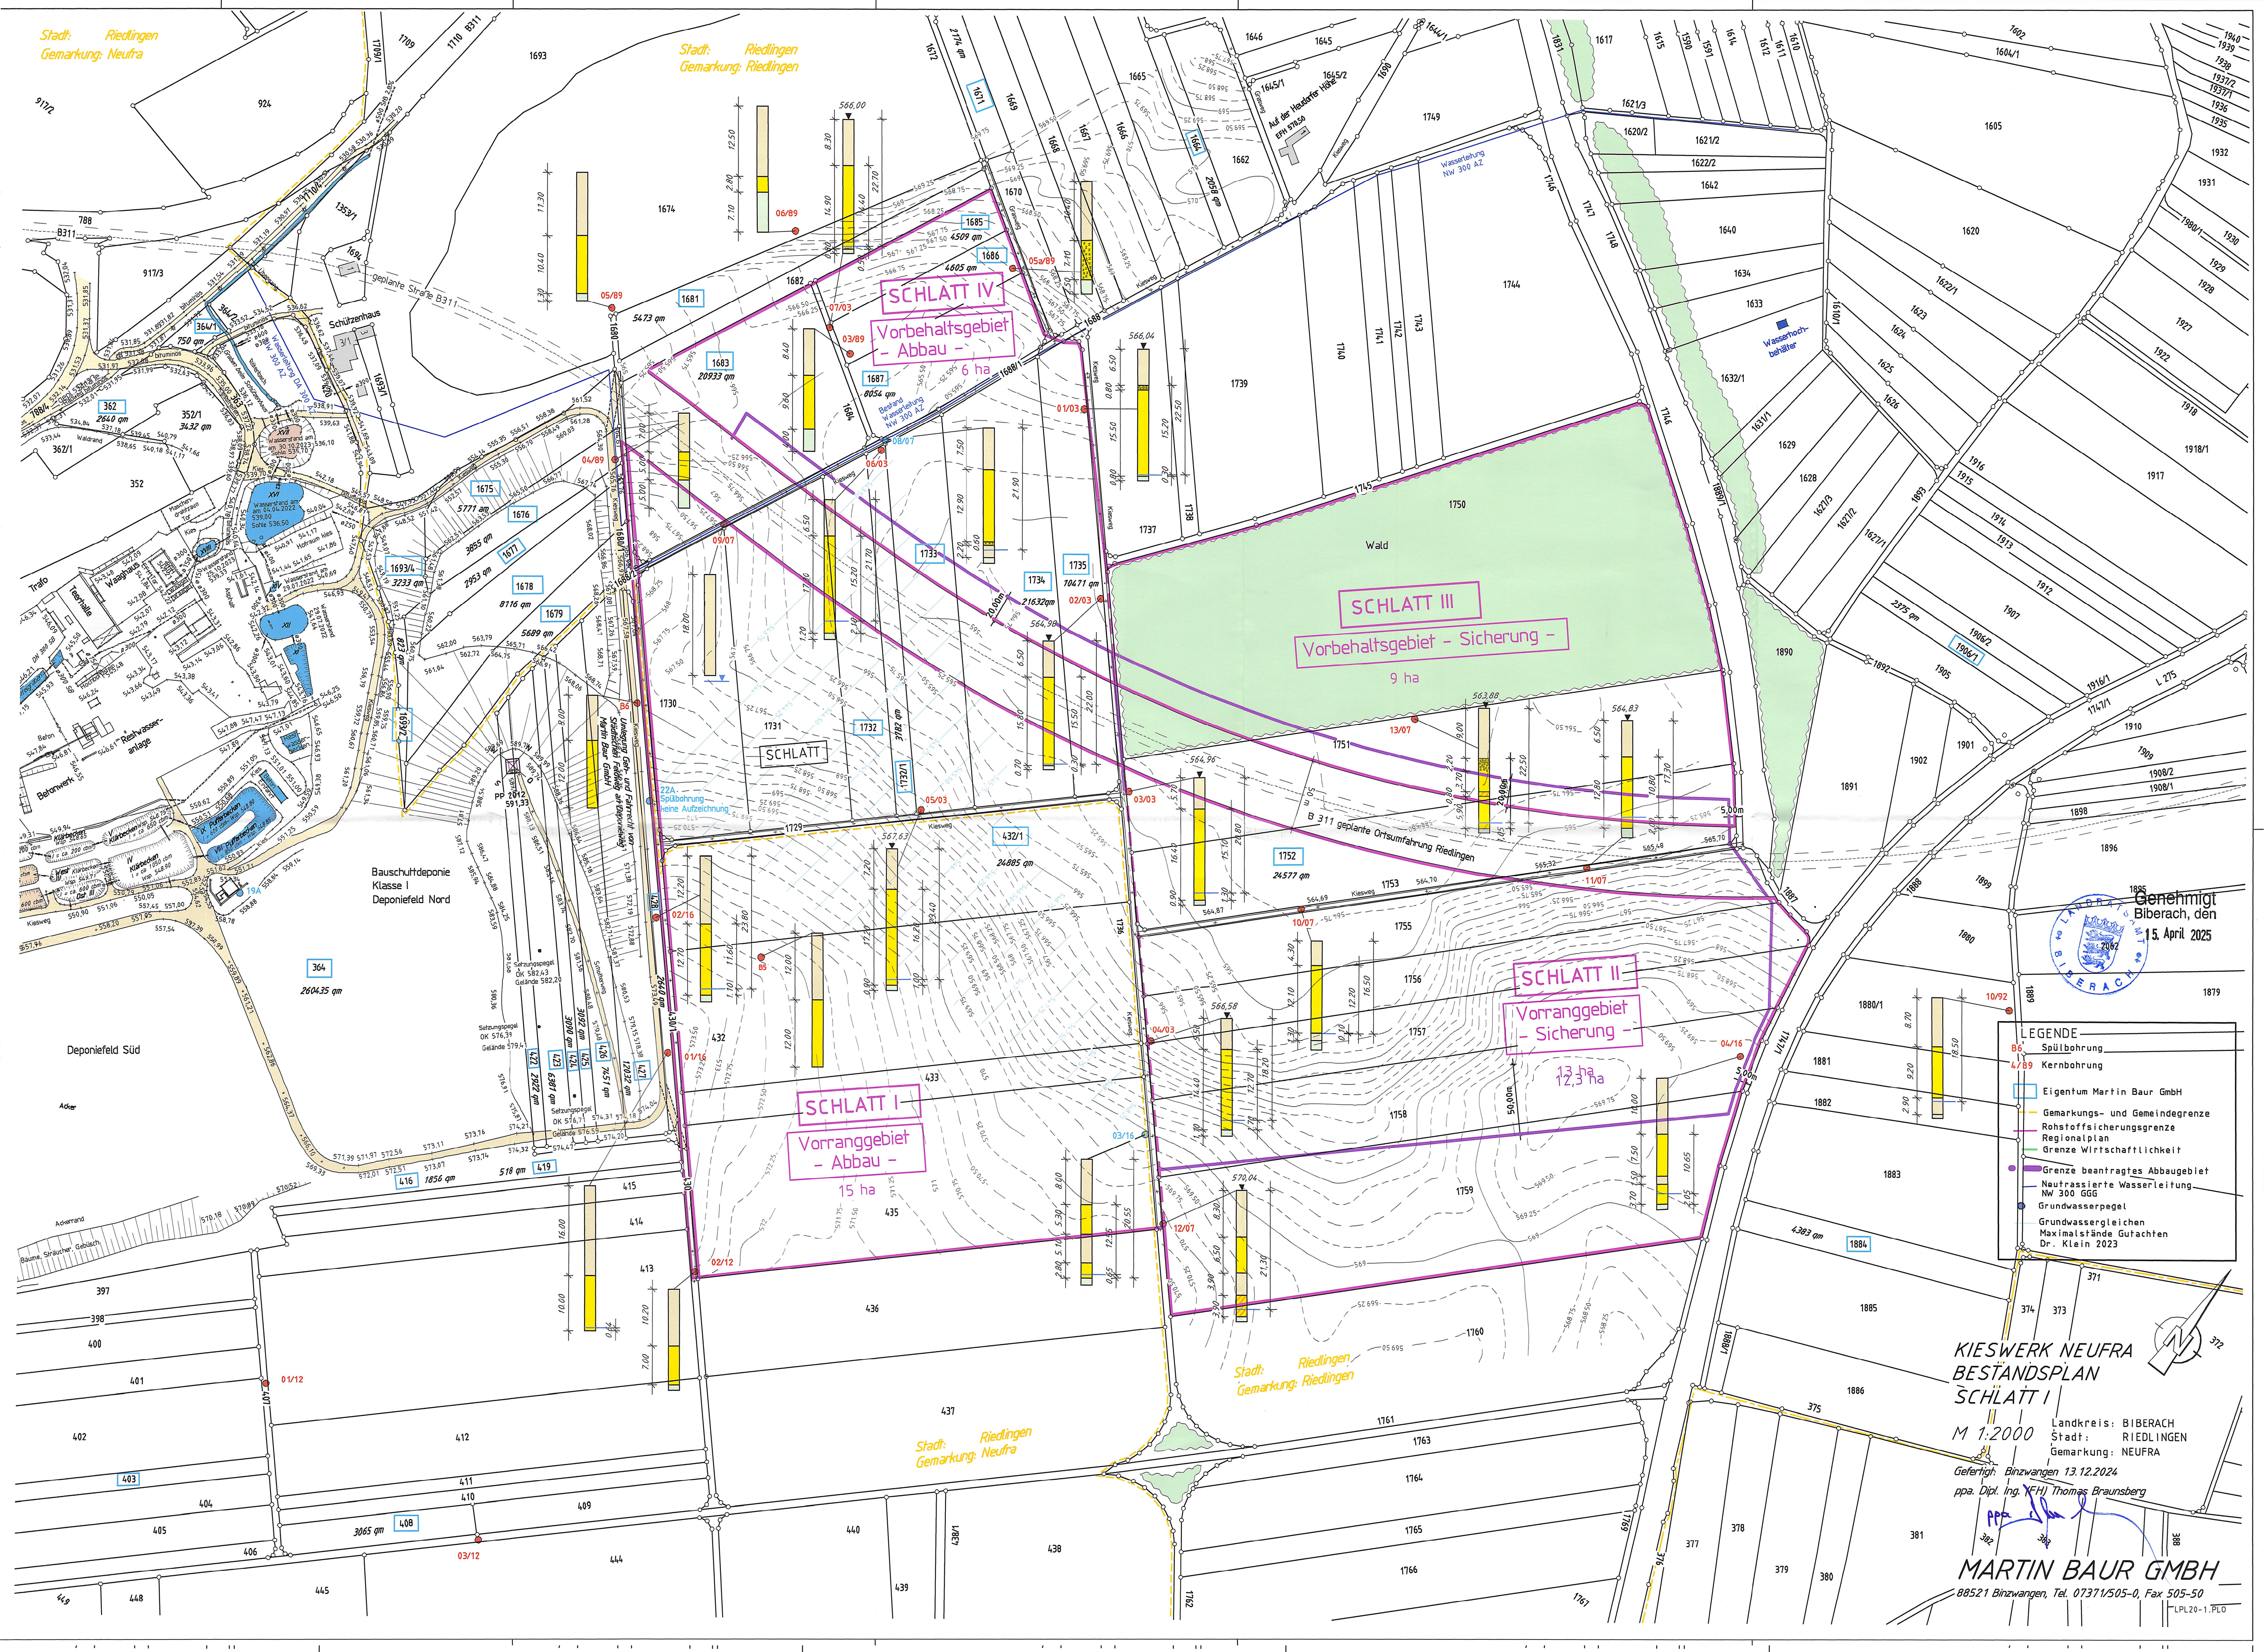

Genehmigt
Biberach, den
15. April 2025

- LEGENDE
- B6 Spülbohrung
 - 4/89 Kernbohrung
 - Eigentum Martin Baur GmbH
 - Gemarkungs- und Gemeindegrenze
 - Rohtoffeichegrenze
 - Regionalplan
 - Grenze Wirtschaftlichkeit
 - Grenze beantragtes Abbaugelände
 - Natrassierte Wasserleitung
 - Grundwasserspiegel
 - Grundwassergleichen
 - Maximalstände Gutachten Dr. Klein 2023

KIESWERK NEUFRA
BESTANDSPLAN
SCHLATT I

M 1:2000

Landkreis: BIBERACH
Stadt: RIEDLINGEN
Gemarkung: NEUFRA

Gefertigt: Binzwangen 13.12.2024
ppa. Dipl.-Ing. (FH) Thomas Braunsberg

MARTIN BAUR GMBH
88521 Binzwangen, Tel. 07371/505-0, Fax 505-50
LPL20-1, PLO