


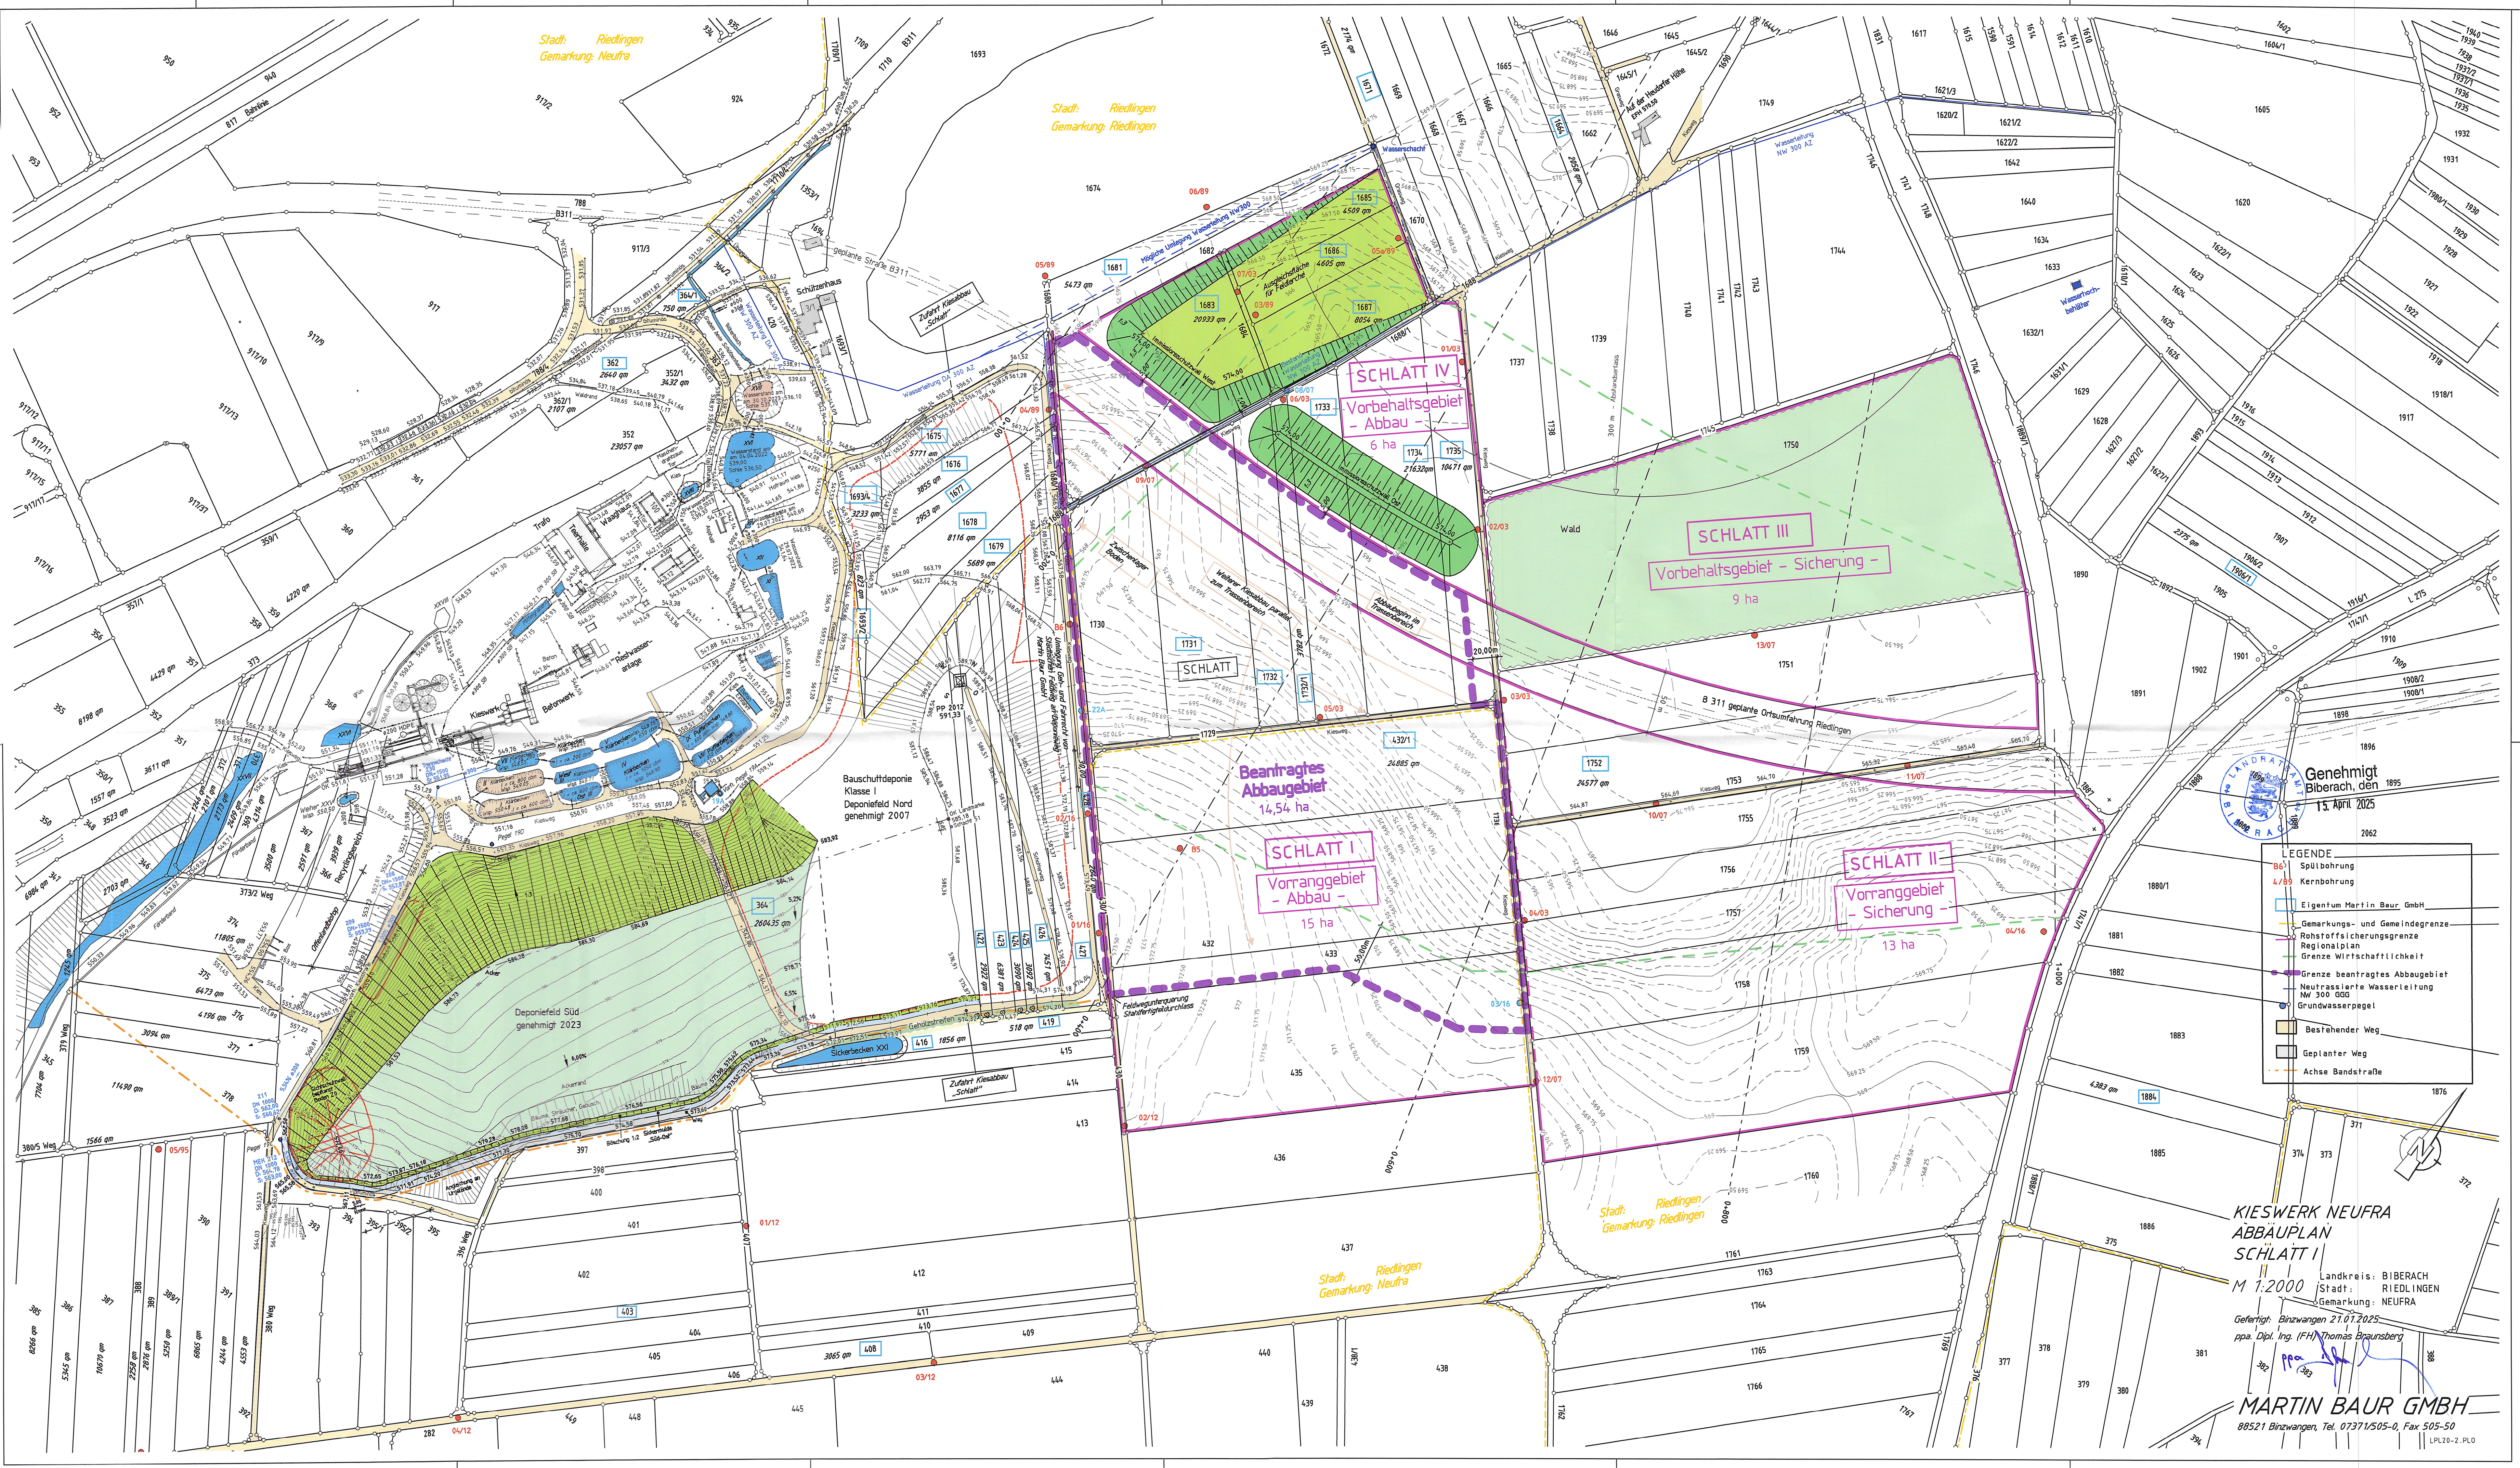

Stadt: Riedlingen
Gemarkung: Neufra

Stadt: Riedlingen
Gemarkung: Riedlingen

Stadt: Riedlingen
Gemarkung: Riedlingen

Stadt: Riedlingen
Gemarkung: Neufra

Genehmigt
Biberach, den 15. April 2025

- LEGENDE
- B6 Spülbohrung
 - 4/89 Kernbohrung
 - Eigentum Martin Baur GmbH
 - Gemarkungs- und Gemeindegrenze
 - Rohtoffsisicherungsgrenze
 - Regionalplan
 - Grenze Wirtschaftlichkeit
 - Grenze beantragtes Abbaugbiet
 - Neutrasierte Wasserleitung NW 300 GGG
 - Grundwasserpegel
 - Besistender Weg
 - Geplanter Weg
 - Achse Bandstraße

KIESWERK NEUFRA
ABBAUPLAN
SCHLATT I

M 1:2000

Landkreis: BIBERACH
Stadt: RIEDLINGEN
Gemarkung: NEUFRA

Gefertigt: Binzwangen 21.07.2025
ppa. Dipl. Ing. (FH) Thomas Braunsberg

MARTIN BAUR GMBH

88521 Binzwangen, Tel. 07371/505-0, Fax 505-50
LPL20-2-PLD