
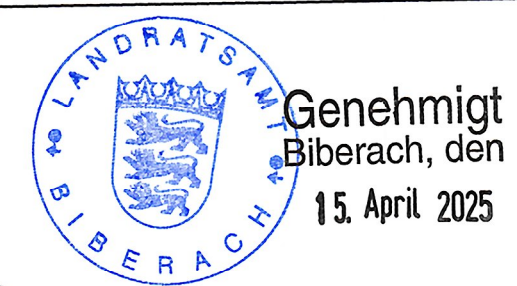


Stadt: Riedlingen
Gemarkung: Neufra

Stadt: Riedlingen
Gemarkung: Riedlingen

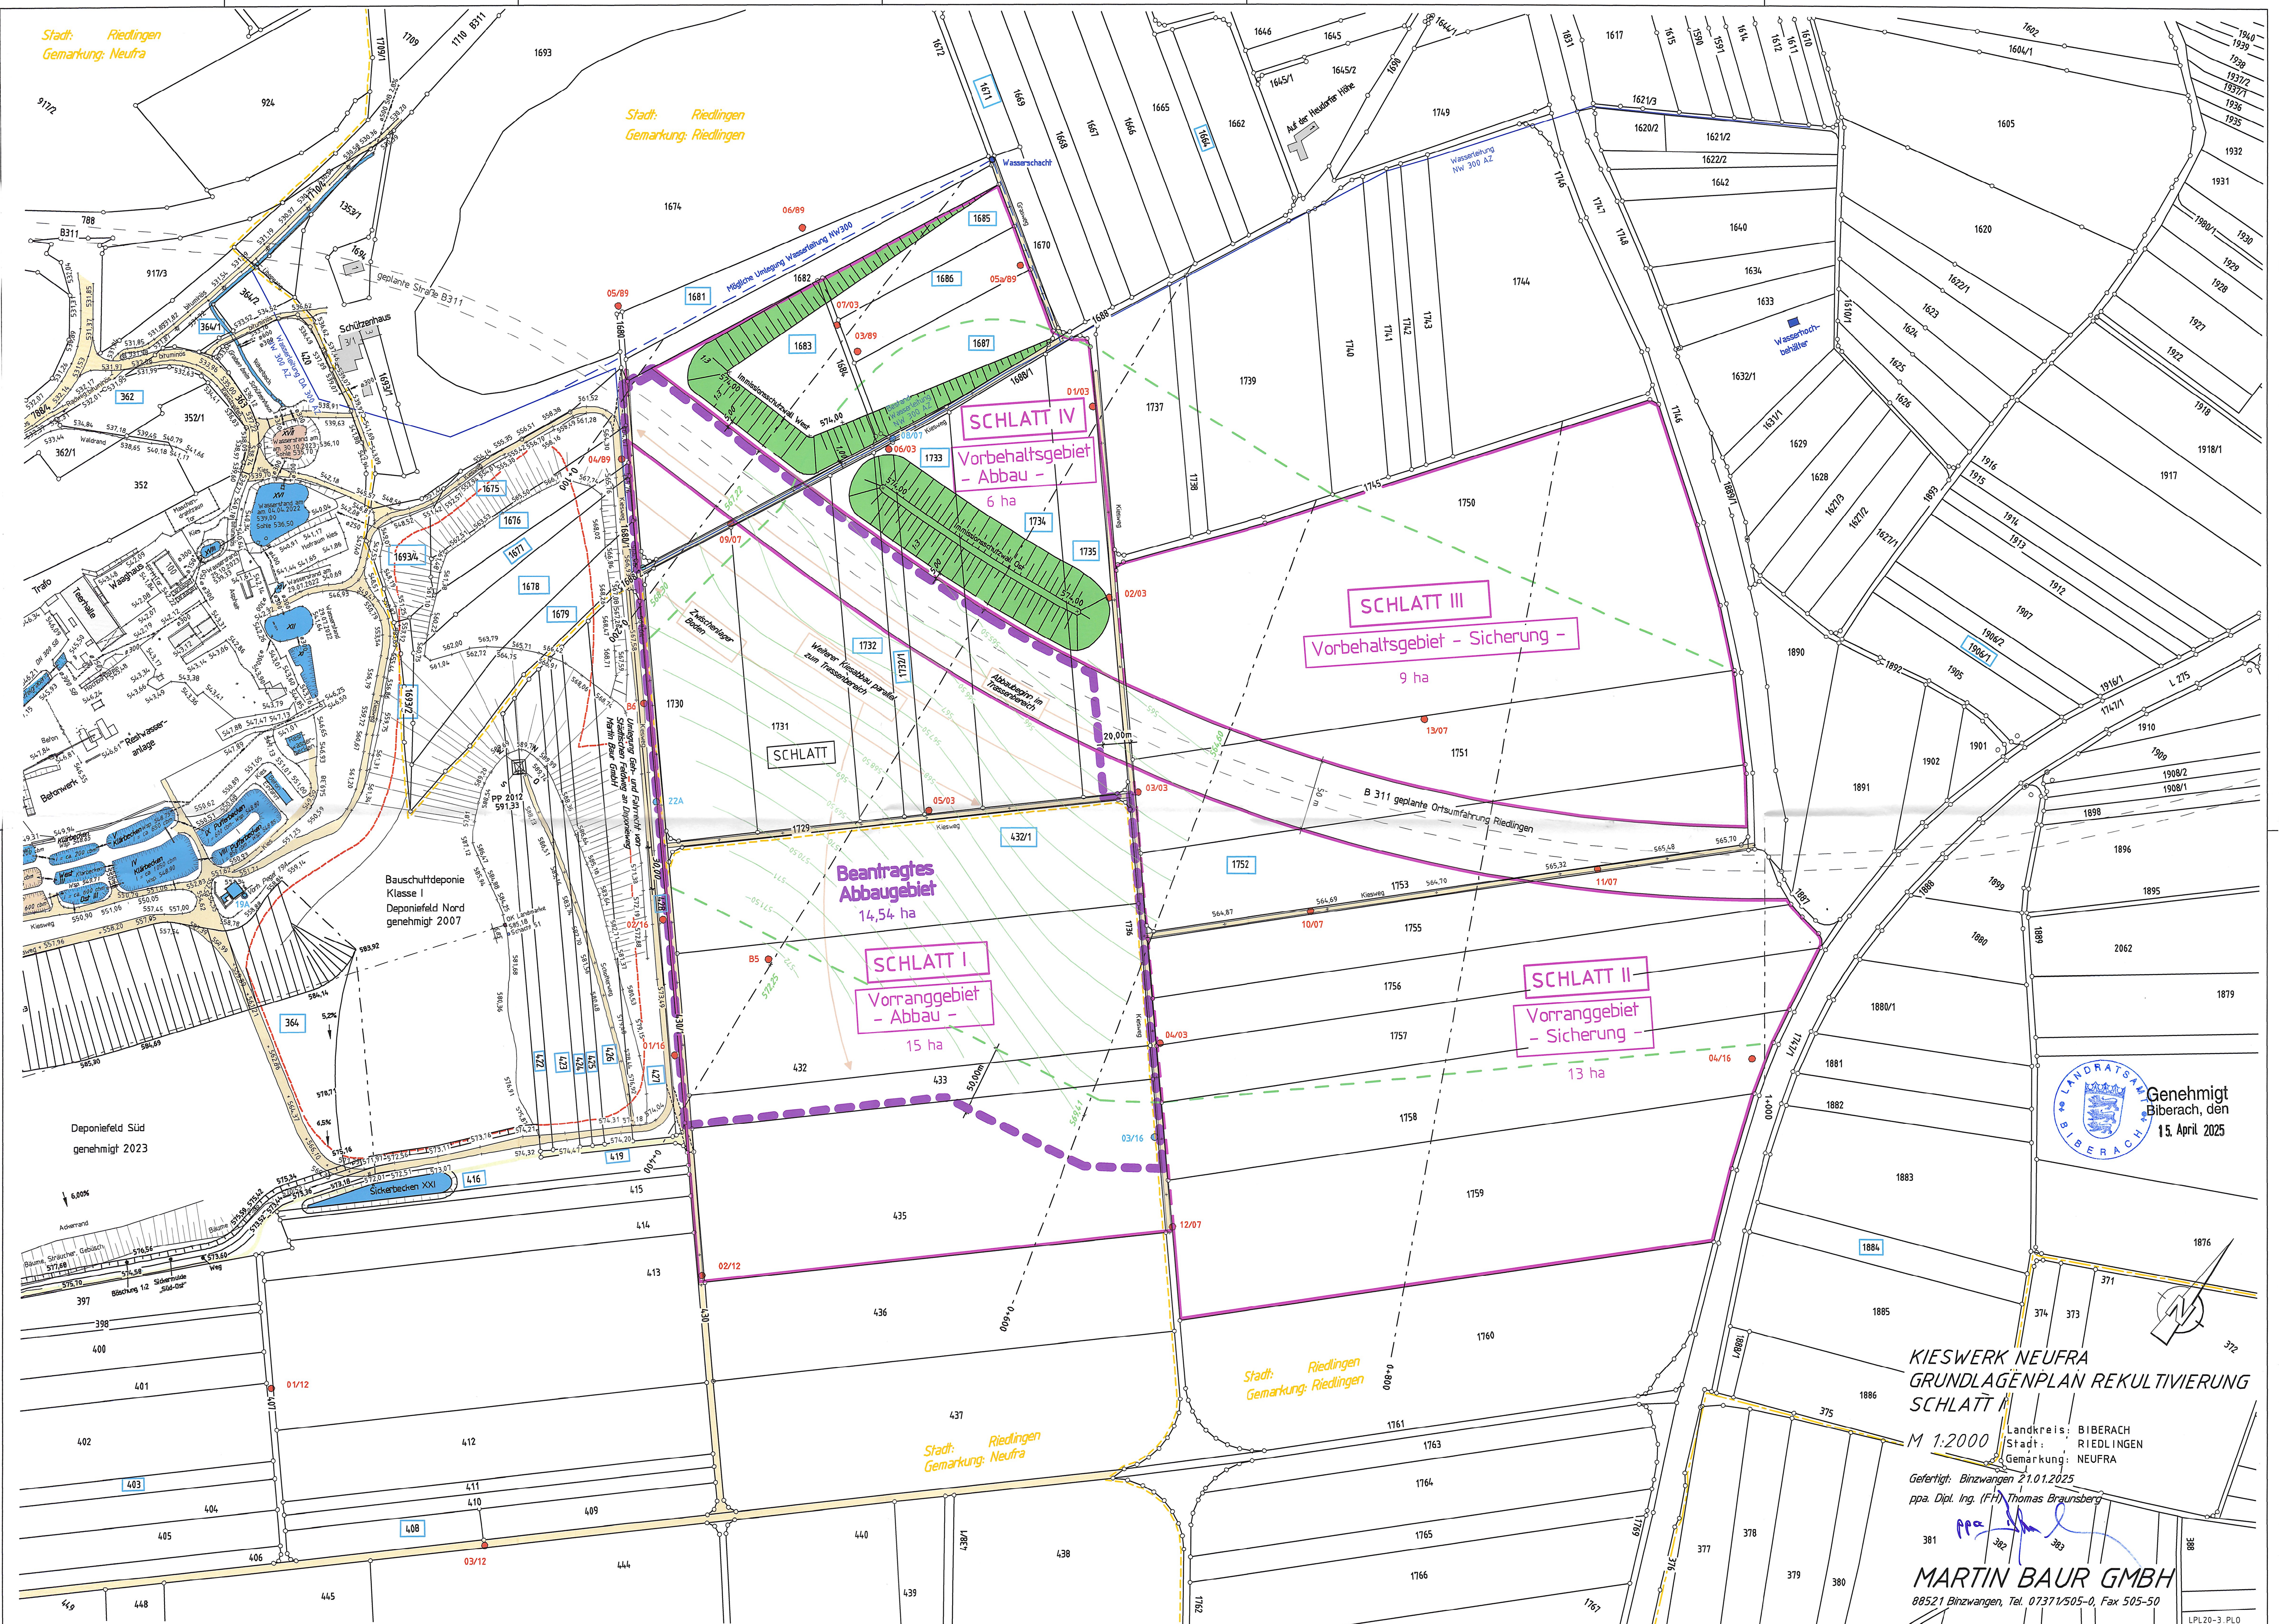

KIESWERK NEUFRA
GRUNDLAGENPLAN REKULTIVIERUNG
SCHLATT I

M 1:2000
Landkreis: BIBERACH
Stadt: RIEDLINGEN
Gemarkung: NEUFRA

Gefertigt: Binzwangen 21.01.2025
ppa. Dipl. Ing. (FH) Thomas Braunsberg

MARTIN BAUR GMBH
88521 Binzwangen, Tel. 07371/505-0, Fax 505-50