
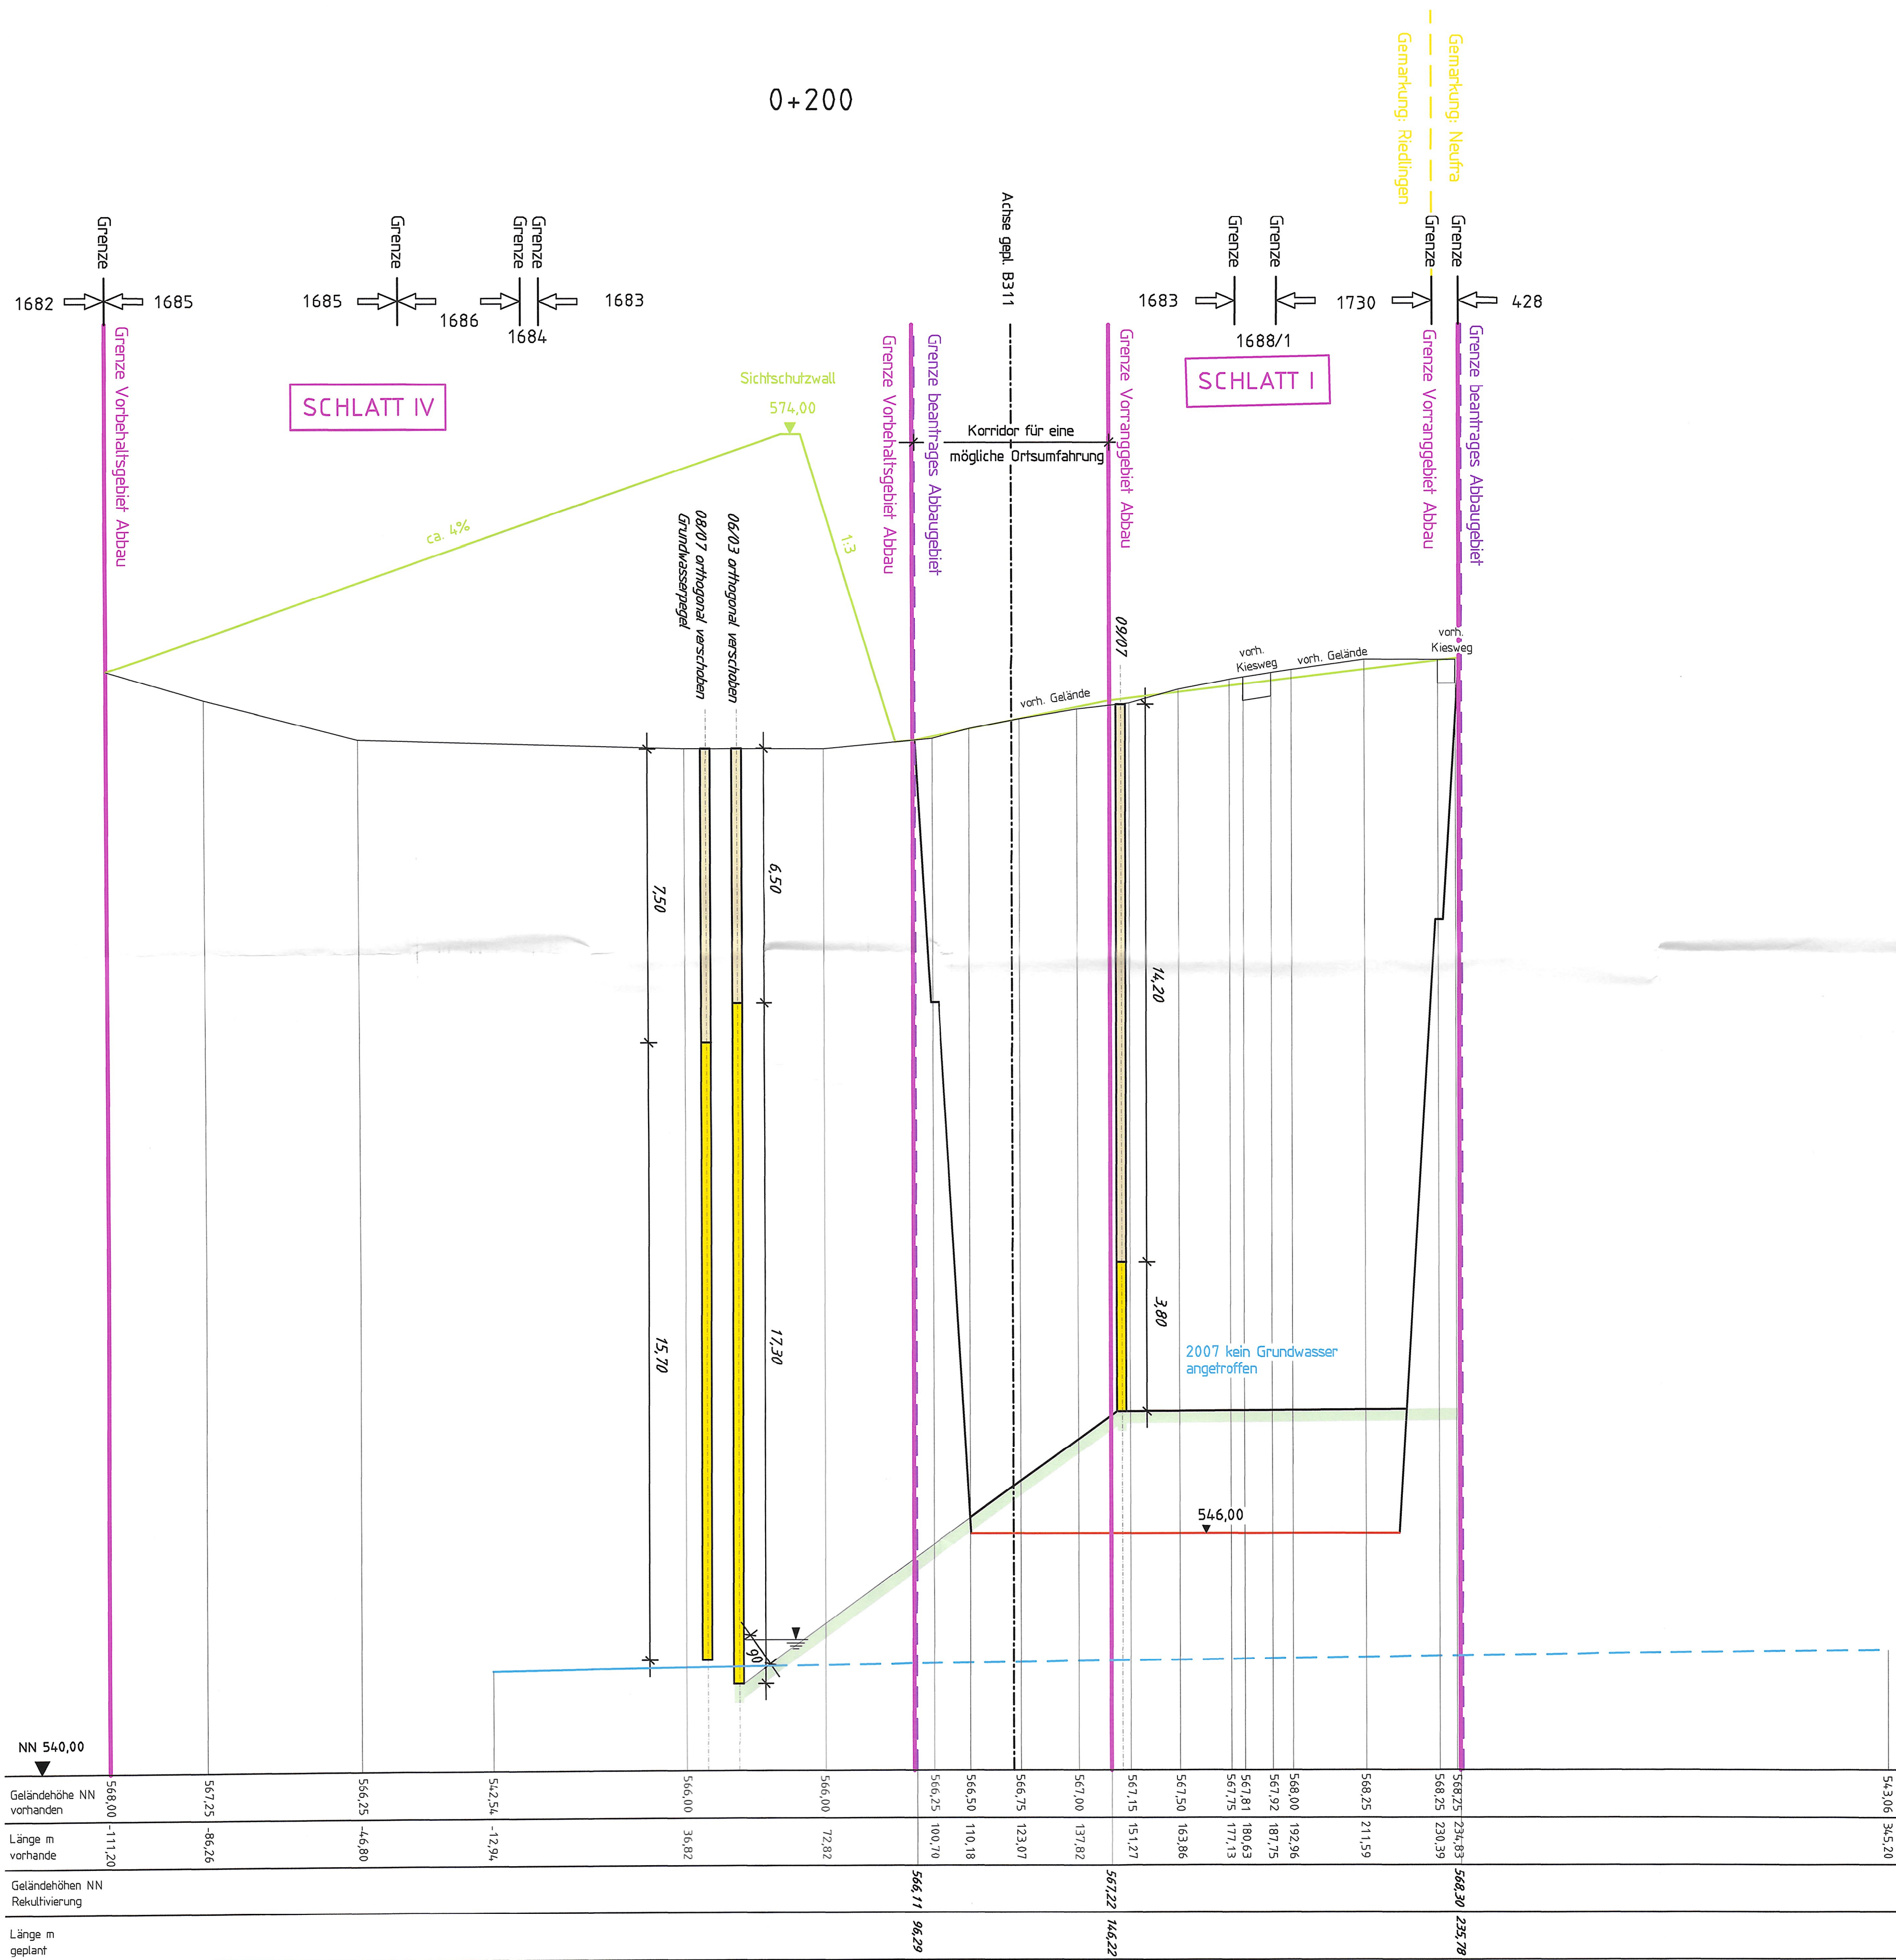


Genehmigt
Biberach, den
15. April 2025

- LEGENDE
- Grenze beantragtes Abbaugelände
 - OK Rekultivierung
 - Abbausohle Trockenabbau
 - Grundwassergleichen Maximalstände
Gutachten Dr. Klein 2023

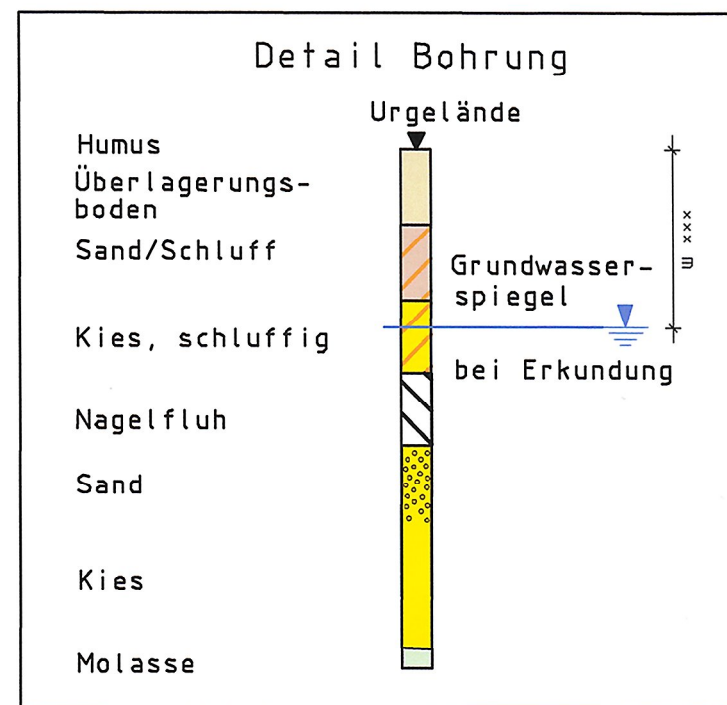

KIESWERK NEUFRA
ABBAUFELD SCHLATT I
0+200

M 1:1000/100

Landkreis: BIBERACH
Stadt: RIEDLINGEN
Gemarkung: NEUFRA

Gefertigt: Binswangen 10.01.2025
ppa. Dipl. Ing. (FH) Thomas Braunsberg

ppa.

MARTIN BAUR GMBH
88521 Binswangen, Tel. 07371/505-0, Fax 505-50