



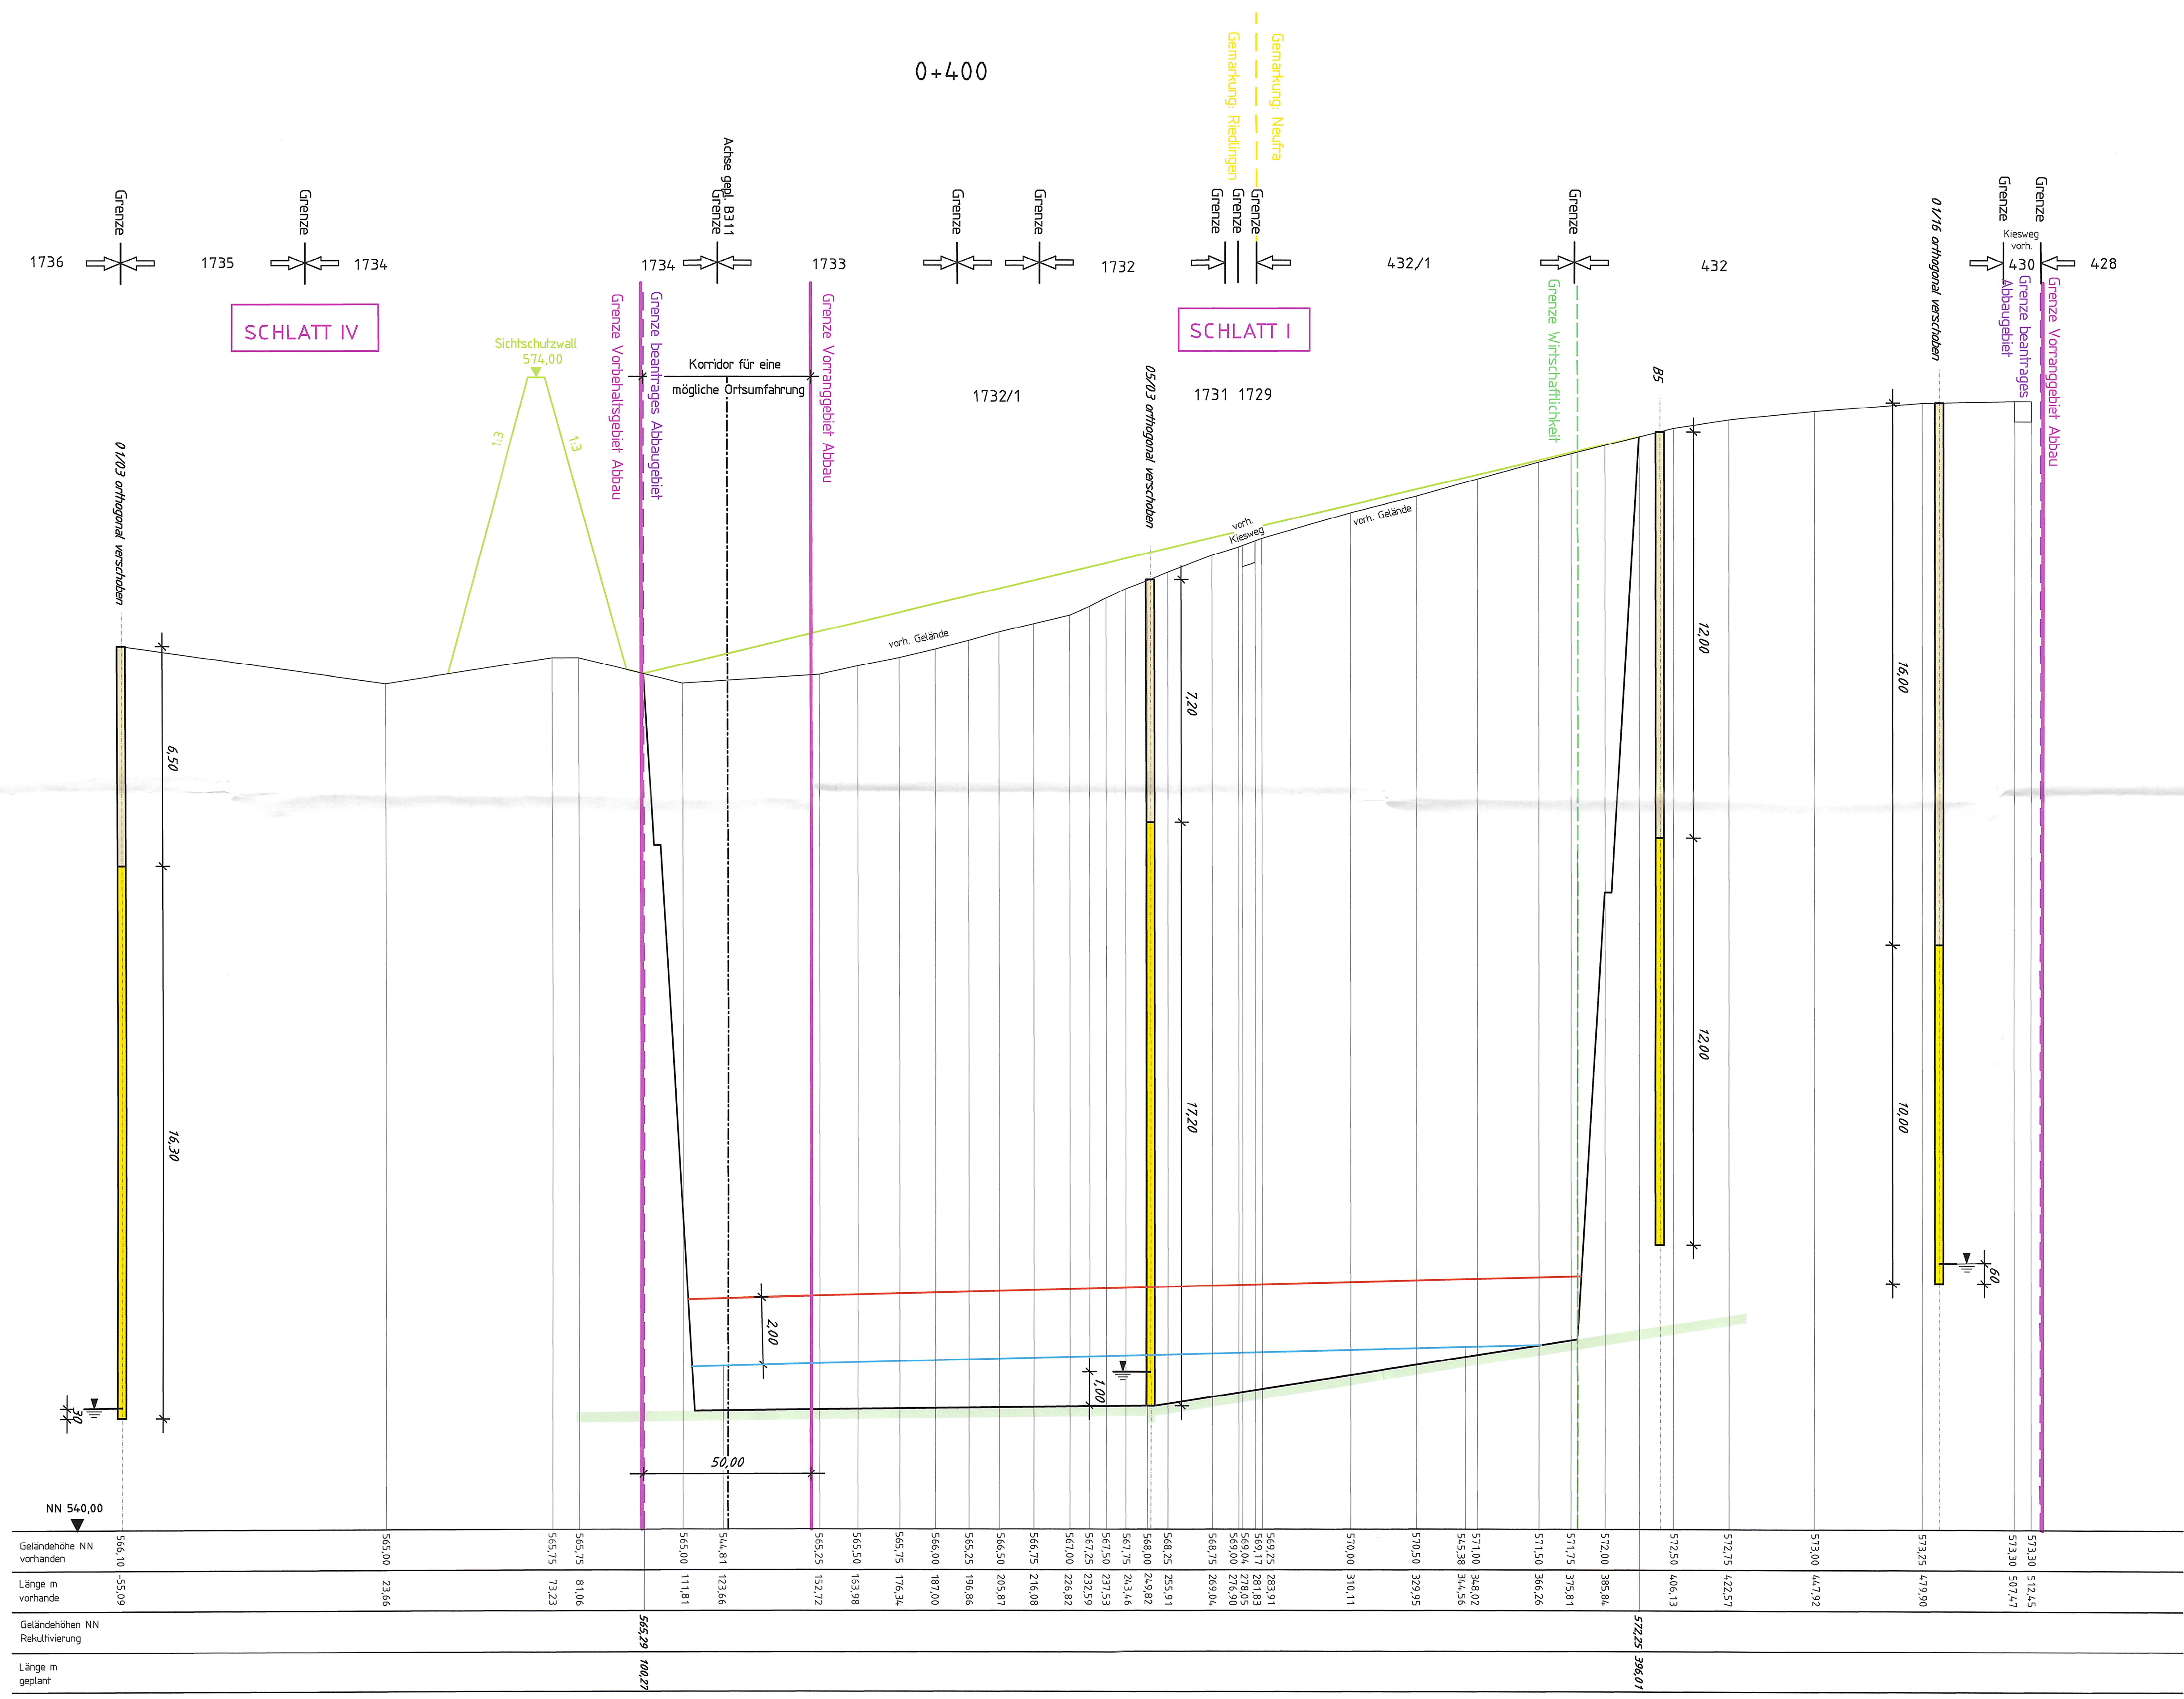

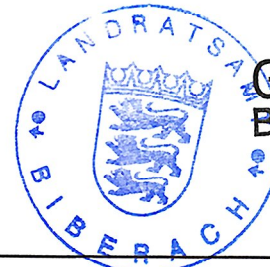

Genehmigt
Biberach, den
15. April 2025

LEGENDE

- Grenze beantragtes Abbaugebiet
- OK Rekultivierung
- Abbausohle Trockenabbau
- Grundwassergleichen Maximalstände
- Gutachten Dr. Klein 2023

Detail Bohrung

Ungelände

Humus

Überlagerungs-
boden

Sand/Schluff

Kies, schluffig

Nagelfluh

Sand

Kies

Molasse

Grundwasser-
spiegel

bei Erkundung

KIESWERK NEUFRA
ABBAUFELD SCHLATT I
0+400
M 1:1000/100

Landkreis: BIBERACH
Stadt: RIEDLINGEN
Gemarkung: NEUFRA

Gefertigt: Binzwangen 10.01.2025
ppa. Dipl. Ing. (FH) Thomas Braunsberg


MARTIN BAUR GMBH
88521 Binzwangen, Tel. 07371/505-0, Fax 505-550
LPL26-1_PLO