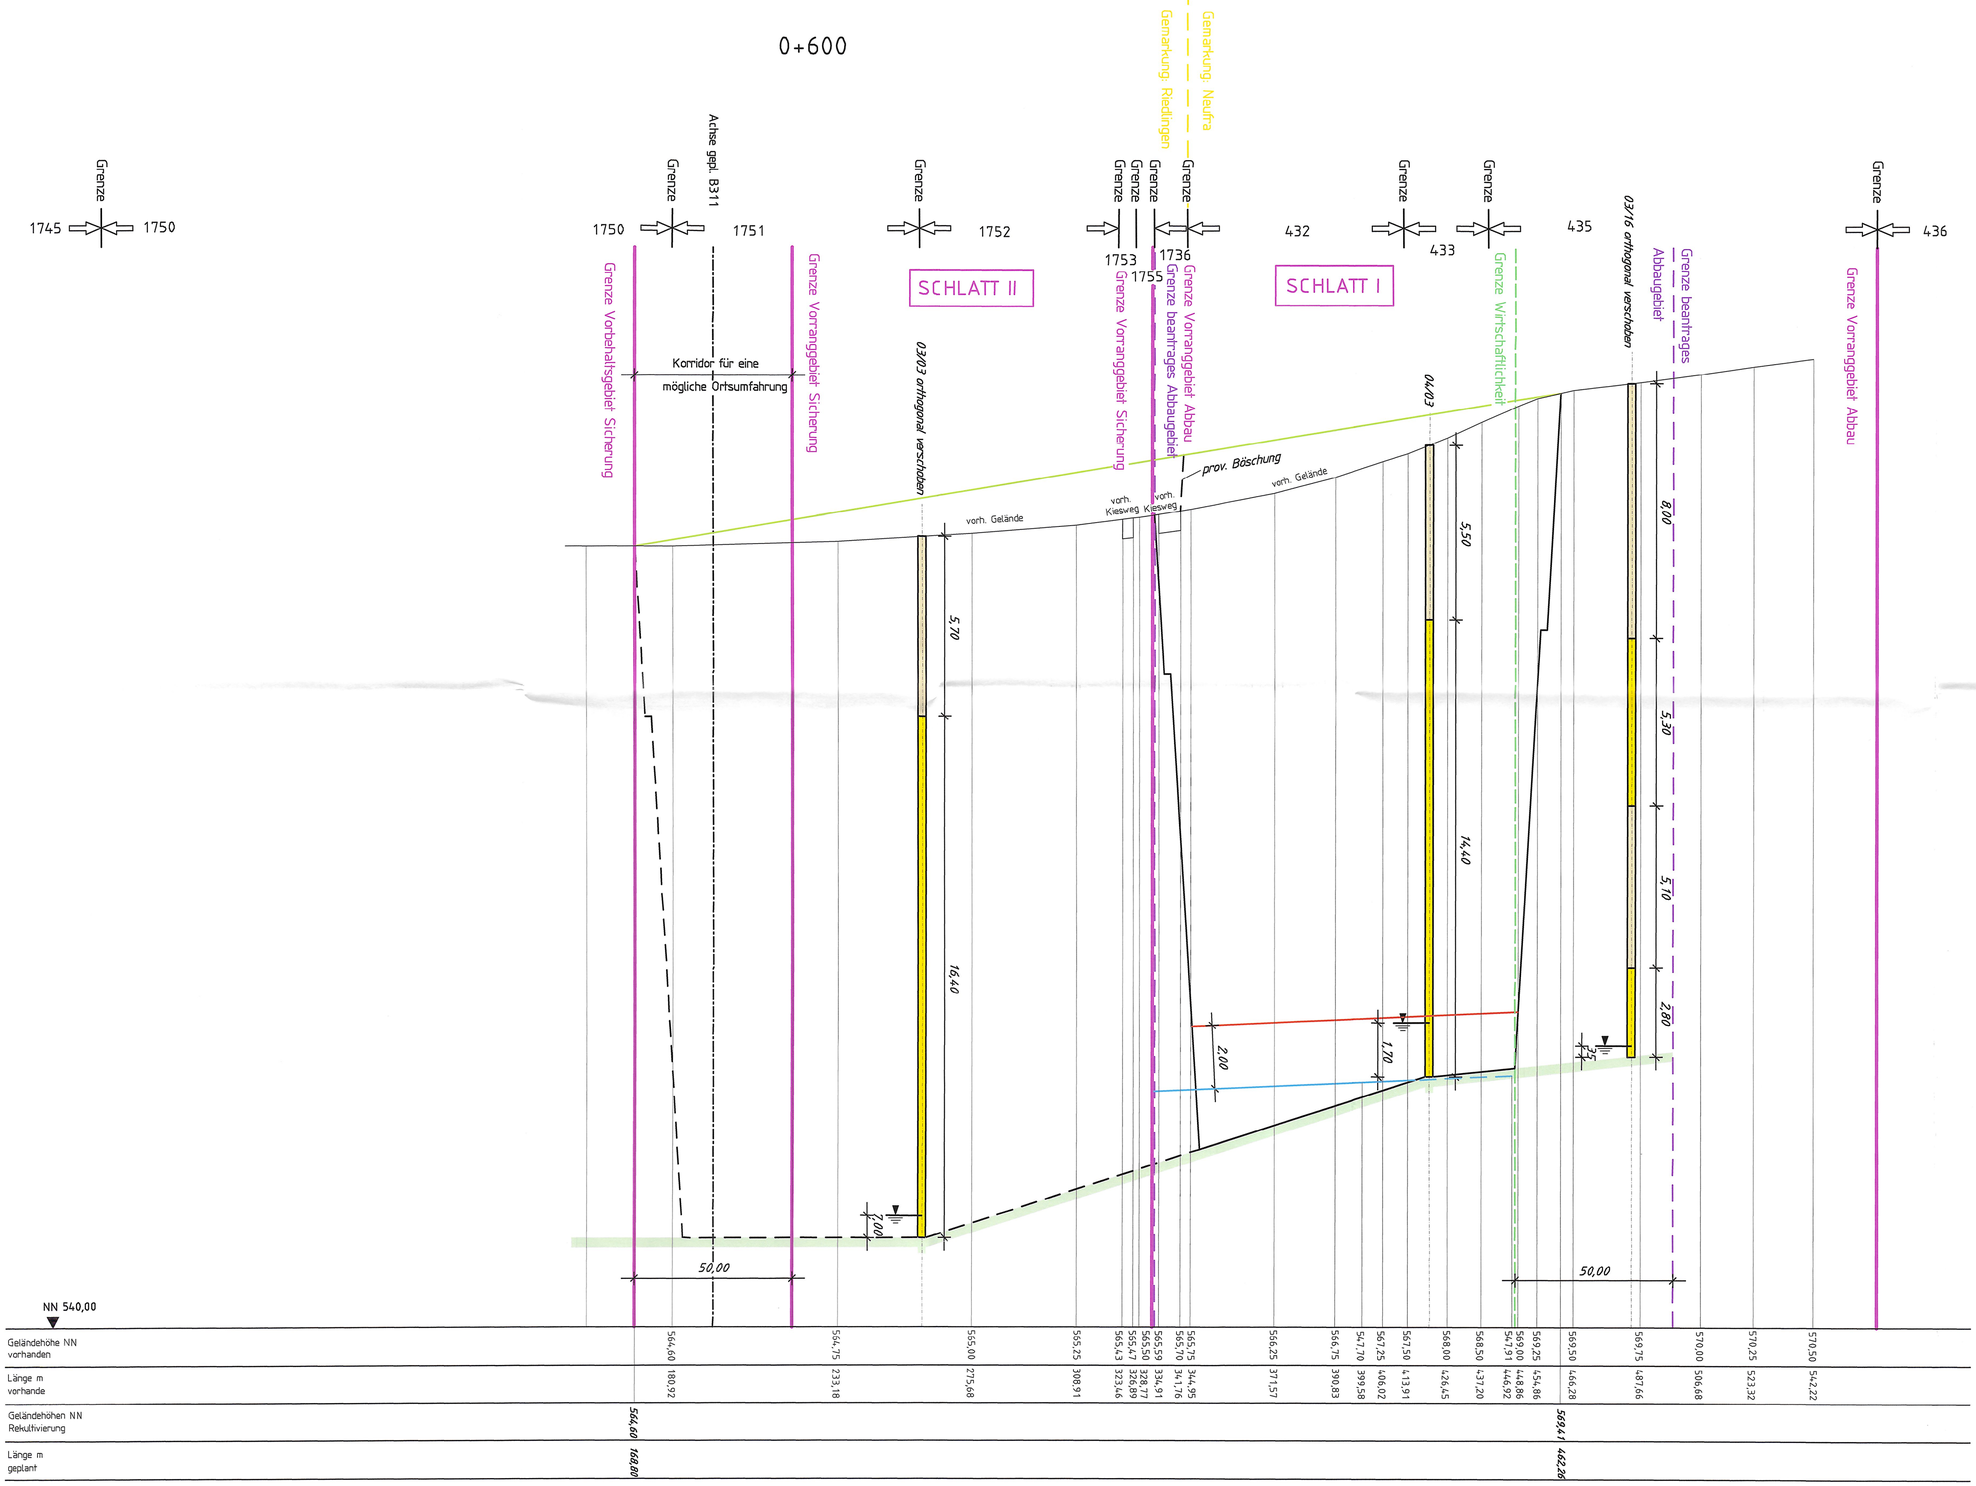

Genehmigt
Biberach, den
15. April 2025

LEGENDE
- Grenze beantragtes Abbaugebiet
- OK Rekultivierung
- Abbausohle Trockenabbau
- Grundwassergleichen Maximalstände Gutachten Dr. Klein 2023

Detail Bohrung

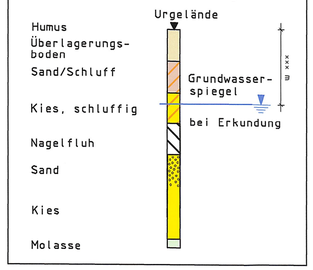

KIESWERK NEUFRA
ABBAUFELD SCHLATT I
0+600

M 1:1000/100

Landkreis: BIBERACH
Stadt: RIEDLINGEN
Gemarkung: NEUFRA

Gefertigt: Binzwangen 13.12.2024
ppa. Dipl. Ing. (FH) Thomas Braunsberg

MARTIN BAUR GMBH
88521 Binzwangen, Tel. 07371/505-0, Fax 505-50

LPL26-2.PLO