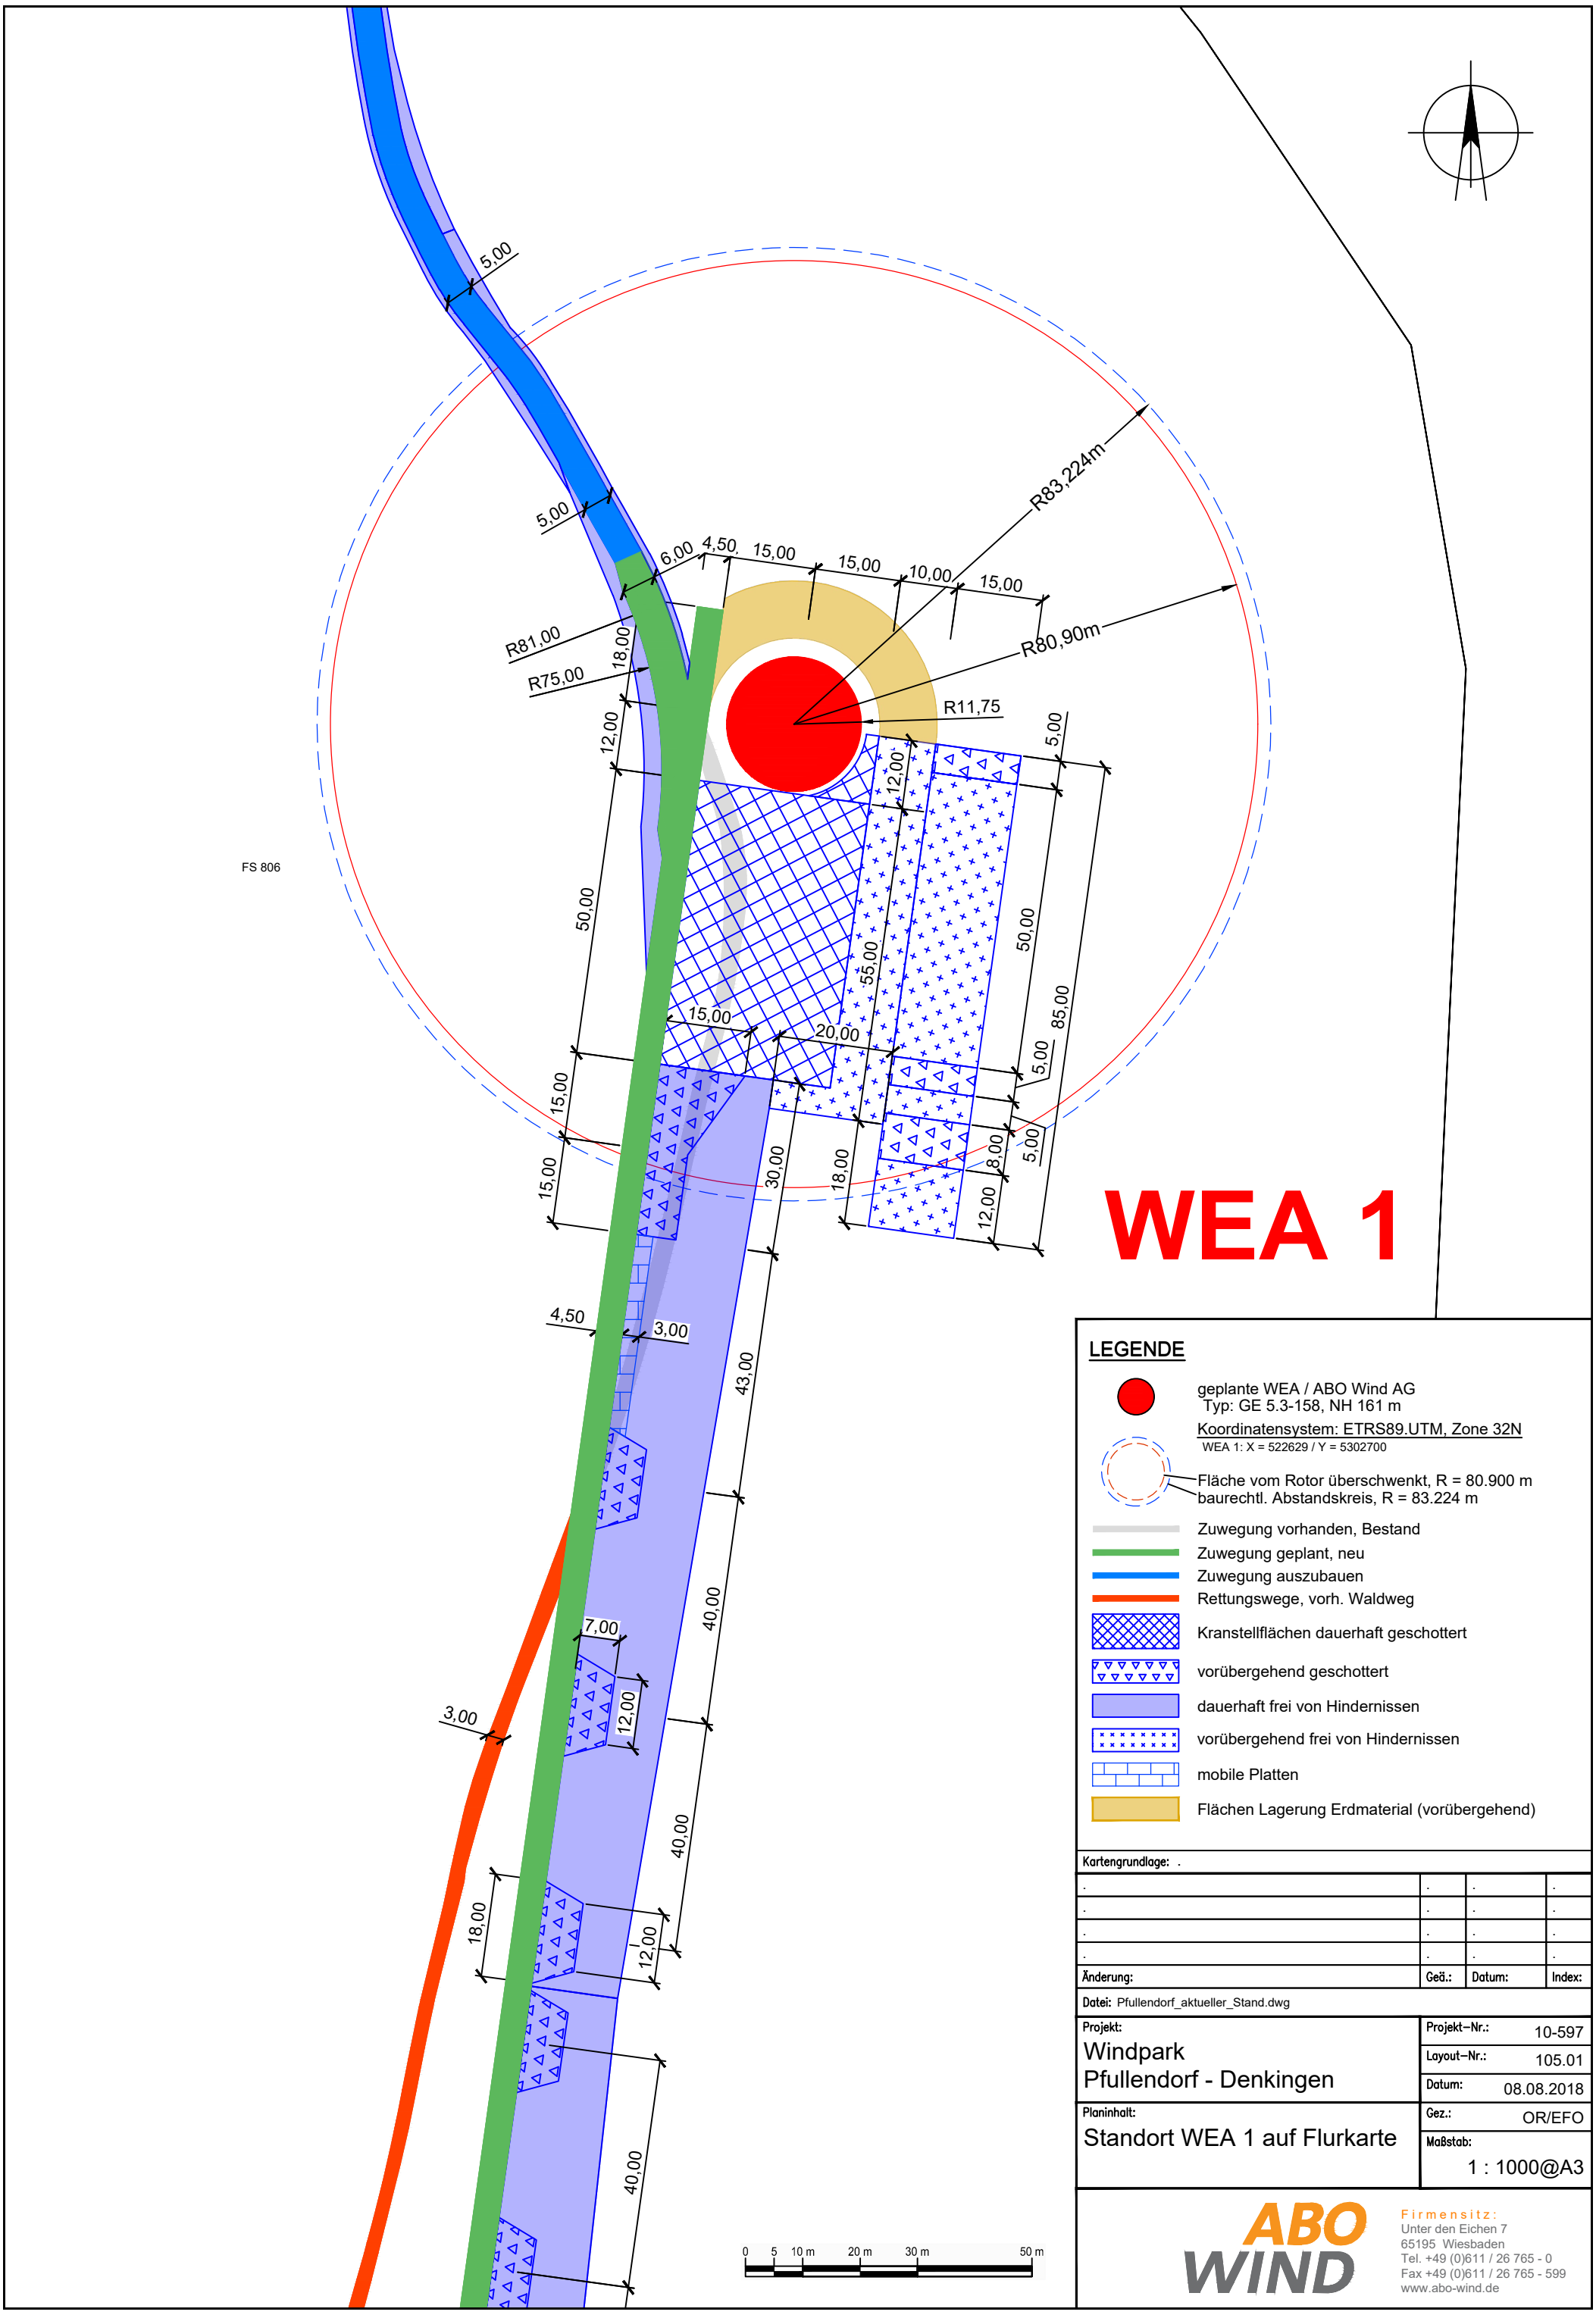
WEA 1
R83,224m
R80,90m
R81,00
R75,00
R11,75
FS 806
5,00
6,00
4,50
15,00
15,00
10,00
15,00
18,00
12,00
50,00
55,00
85,00
20,00
30,00
8,00
4,50
3,00
43,00
40,00
7,00
0 5 10 m 20 m 30 m 50 m
LEGENDE
geplante WEA / ABO Wind AG
Typ: GE 5.3-158, NH 161 m
Koordinatensystem: ETRS89.UTM, Zone 32N
WEA 1: X = 522629 / Y = 5302700
Fläche vom Rotor überschwenkt, R = 80.900 m
baurechtl. Abstandskreis, R = 83.224 m
Zuwegung vorhanden, Bestand
Zuwegung geplant, neu
Zuwegung auszubauen
Rettungswege, vorh. Waldweg
Kranstellflächen dauerhaft geschottert
vorübergehend geschottert
dauerhaft frei von Hindernissen
vorübergehend frei von Hindernissen
mobile Platten
Flächen Lagerung Erdmaterial (vorübergehend)
Kartengrundlage: .
Änderung:
Geä.:
Datum:
Index:
Datei: Pfullendorf_aktueller_Stand.dwg
Projekt:
Windpark
Pfullendorf - Denkingen
Projekt-Nr.: 10-597
Layout-Nr.: 105.01
Datum: 08.08.2018
Planinhalt:
Standort WEA 1 auf Flurkarte
Gez.: OR/EFO
Maßstab: 1 : 1000@A3
ABO WIND
Firmensitz:
Unter den Eichen 7
65195 Wiesbaden
Tel. +49 (0)611 / 26 765 - 0
Fax +49 (0)611 / 26 765 - 599
www.abo-wind.de