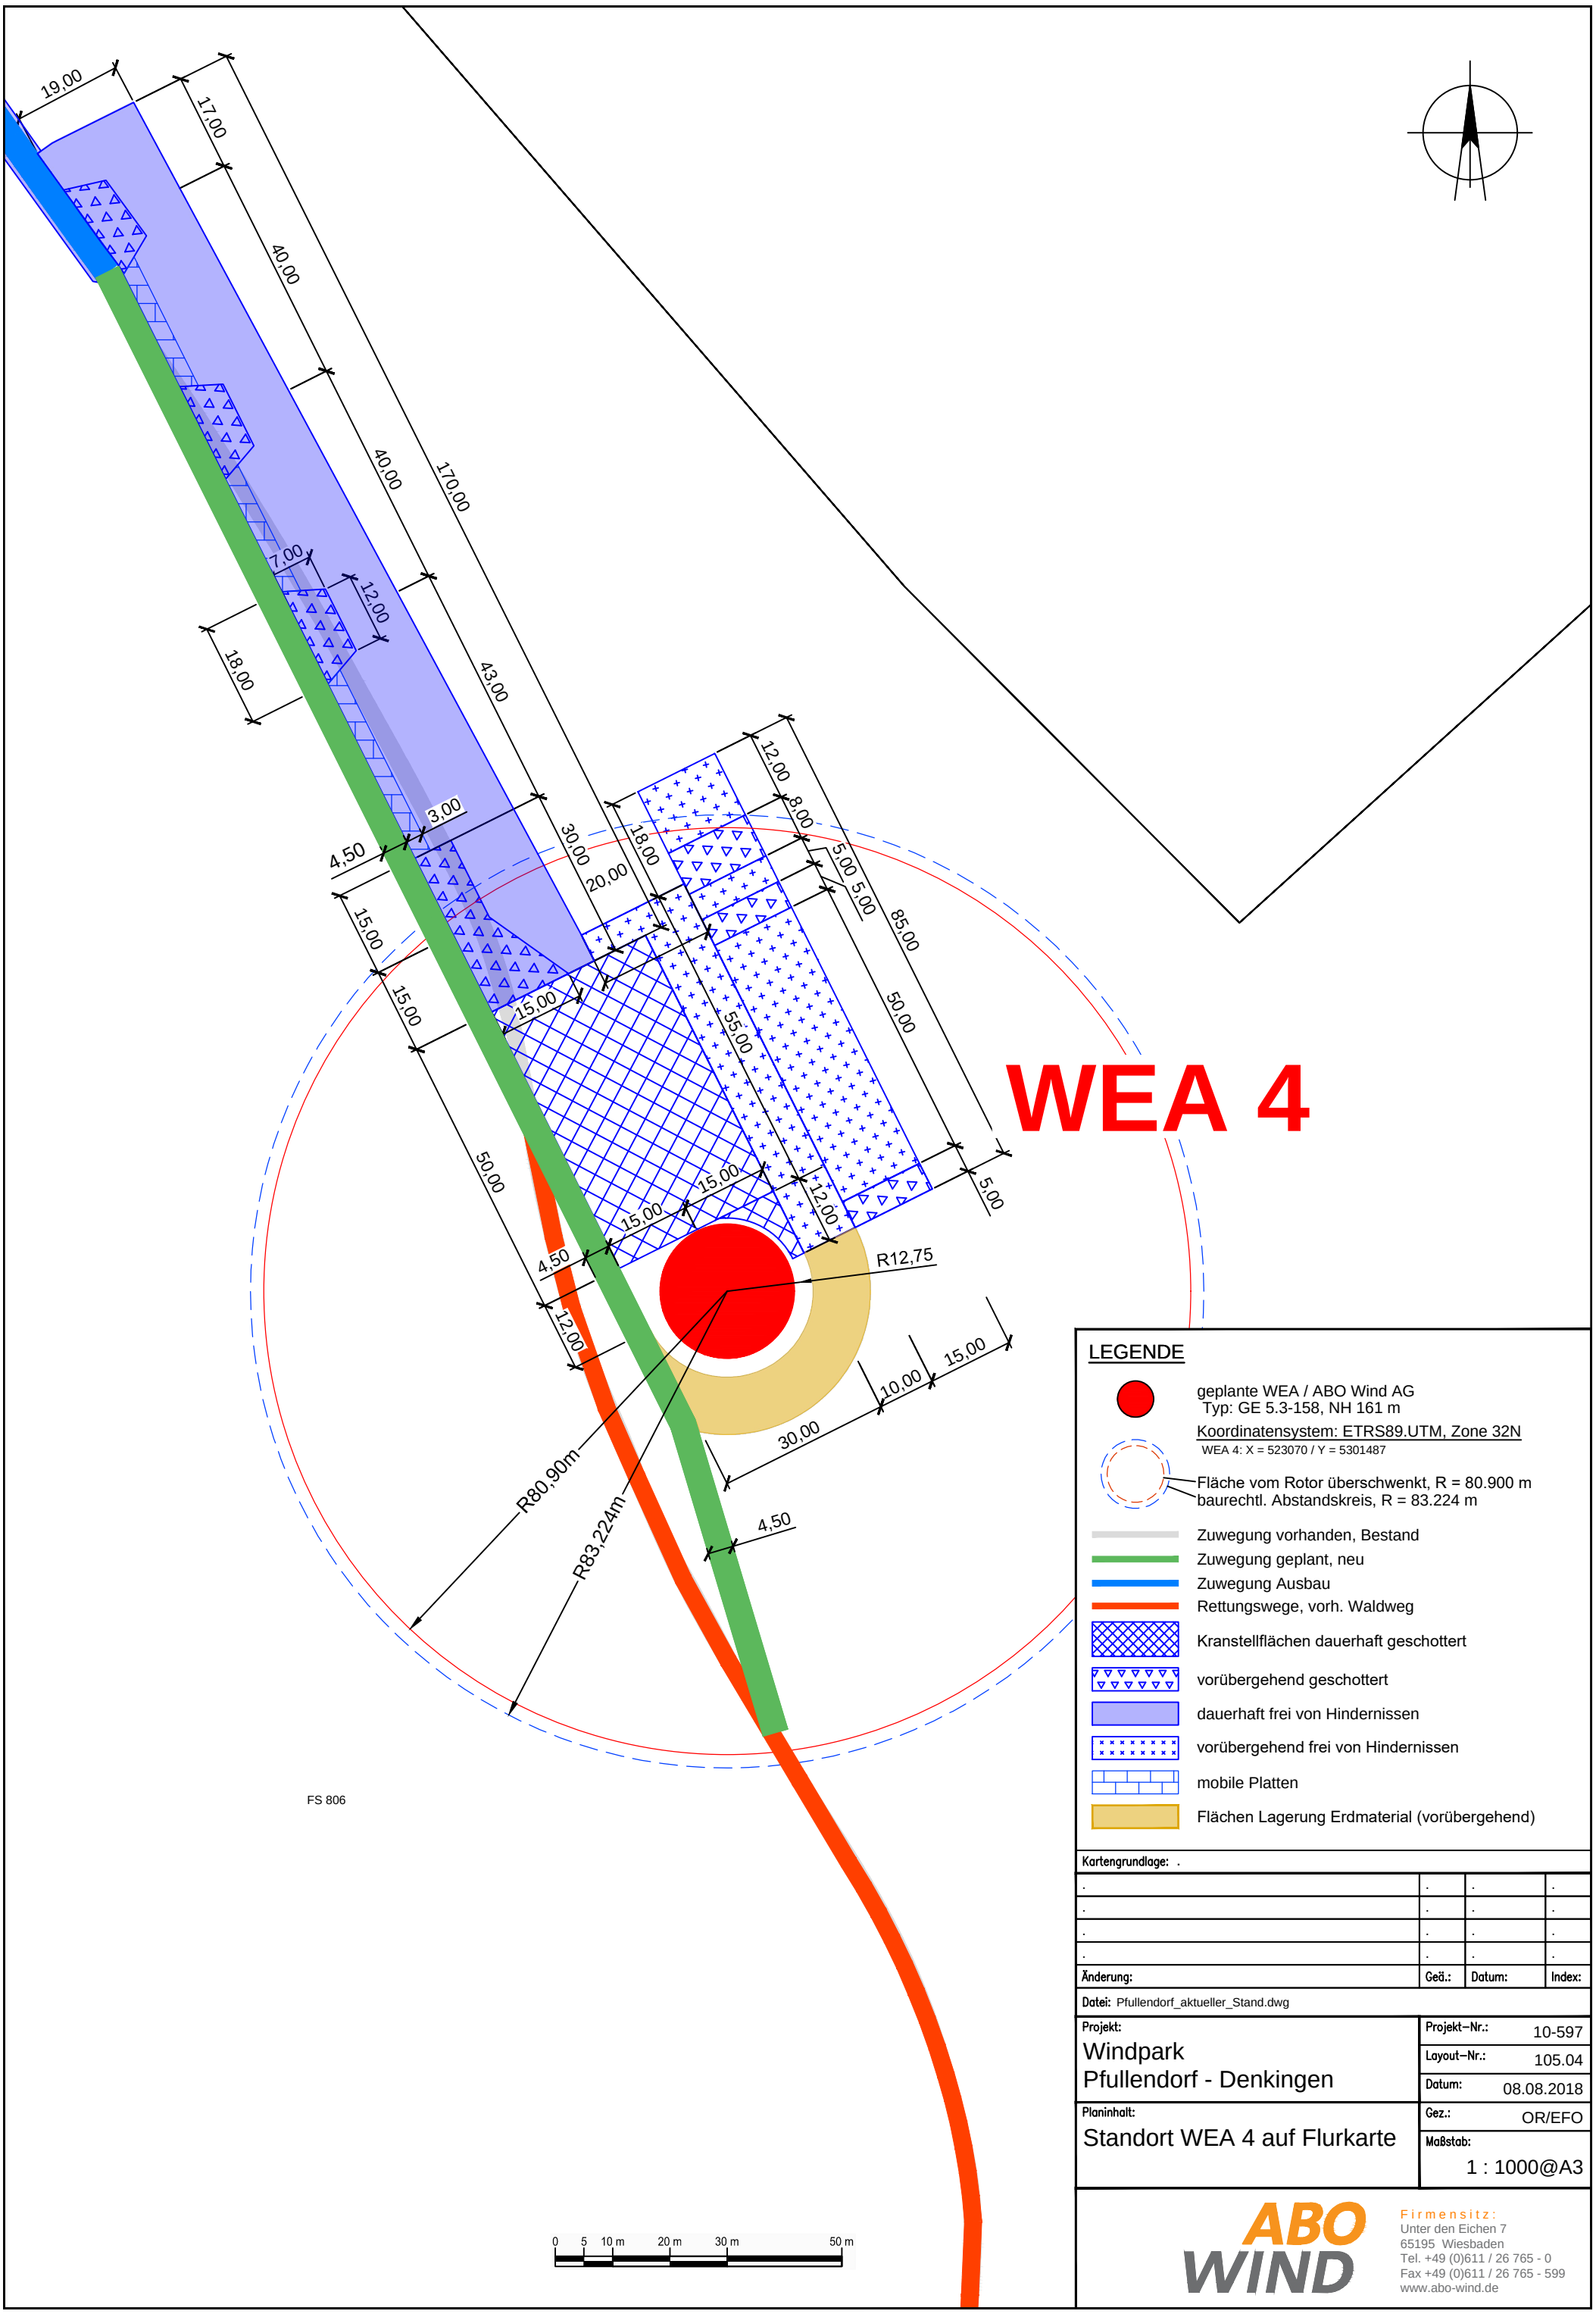

LEGENDE

- geplante WEA / ABO Wind AG
  Typ: GE 5.3-158, NH 161 m
- Koordinatensystem: ETRS89.UTM, Zone 32N
  WEA 4: X = 523070 / Y = 5301487
- Fläche vom Rotor überschwenkt, R = 80.900 m
  baurechtl. Abstandskreis, R = 83.224 m
- Zuwegung vorhanden, Bestand
- Zuwegung geplant, neu
- Zuwegung Ausbau
- Rettungswege, vorh. Waldweg
- Kranstellflächen dauerhaft geschottert
- vorübergehend geschottert
- dauerhaft frei von Hindernissen
- vorübergehend frei von Hindernissen
- mobile Platten
- Flächen Lagerung Erdmaterial (vorübergehend)

Kartengrundlage: .

.	.	.	.
.	.	.	.
.	.	.	.
.	.	.	.
Änderung:	Geä.:	Datum:	Index:

Datei: Pfullendorf_aktueller_Stand.dwg

Projekt: Windpark Pfullendorf - Denkingen	Projekt–Nr.: 10-597
	Layout–Nr.: 105.04
	Datum: 08.08.2018
Planinhalt: Standort WEA 4 auf Flurkarte	Gez.: OR/EFO
	Maßstab: 1 : 1000@A3

ABO WIND
Firmensitz:
Unter den Eichen 7
65195 Wiesbaden
Tel. +49 (0)611 / 26 765 - 0
Fax +49 (0)611 / 26 765 - 599
www.abo-wind.de