


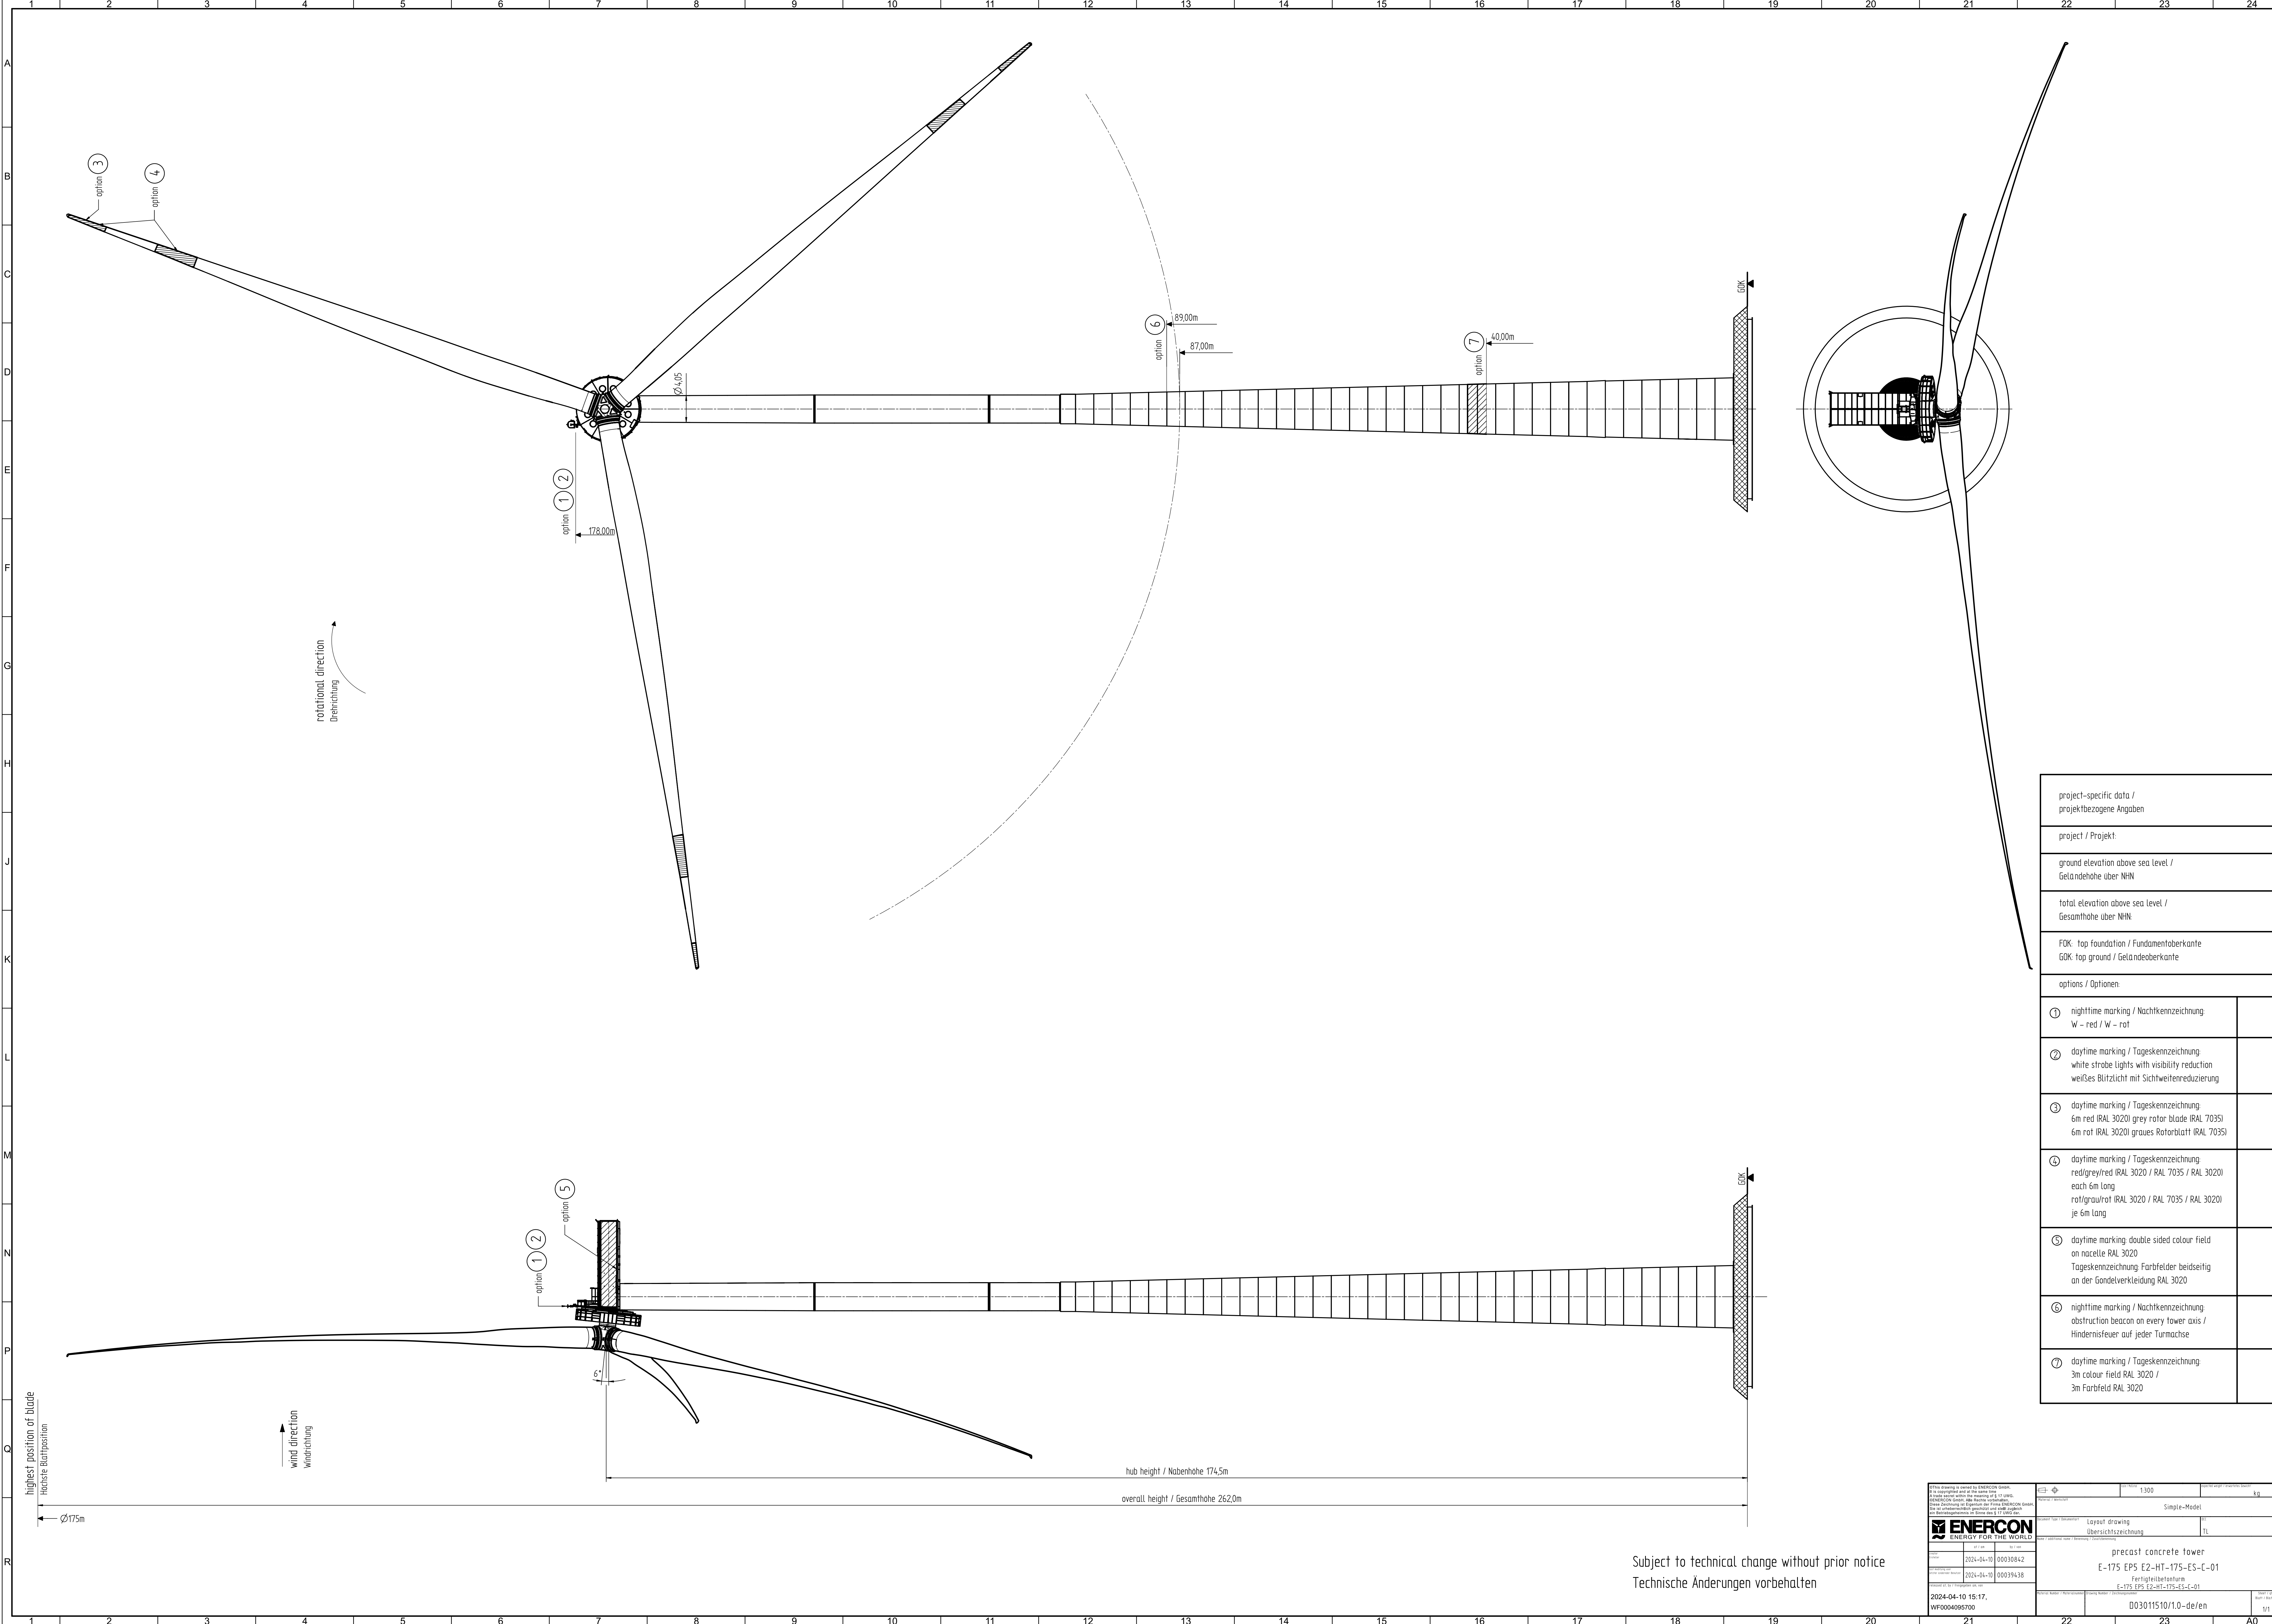

project-specific data / projektbezogene Angaben	
project / Projekt:	
ground elevation above sea level / Geländehöhe über NN:	
total elevation above sea level / Gesamthöhe über NN:	
FOK: top foundation / Fundamentoberkante GOK: top ground / Geländeoberkante	
options / Optionen:	
① nighttime marking / Nachtkennzeichnung W – red / W – rot	
② daytime marking / Tageskennzeichnung white strobe lights with visibility reduction weißes Blitzlicht mit Sichtweitenreduzierung	
③ daytime marking / Tageskennzeichnung 6m red IRAL 3020/ grey rotor blade (RAL 7035) 6m rot IRAL 3020/ graues Rotorblatt (RAL 7035)	
④ daytime marking / Tageskennzeichnung red/grey/red IRAL 3020 / RAL 7035 / RAL 3020 sch 6m lang rot/grau/rot IRAL 3020 / RAL 7035 / RAL 3020 je 6m lang	
⑤ daytime marking: double sided colour field on nacelle RAL 3020 Tageskennzeichnung: Farbfelder beidseitig an der Gondelverkleidung RAL 3020	
⑥ nighttime marking / Nachtkennzeichnung: obstruction beacon on every tower axis / Hindernisleuchte auf jeder Turmchse	
⑦ daytime marking / Tageskennzeichnung: 3m colour field RAL 3020 / 3m Farbfeld RAL 3020	

ENERCON ENERGY FOR THE WORLD		1:300	kg
2024-04-10 00030842		Layout drawing Übersichtszeichnung	TL
2024-04-10 00039438		precast concrete tower E-175 EPS E2-HT-175-ES-C-01 Fertigteilbetonturm E-175 EPS E2-HT-175-ES-C-01	
2024-04-10 15:17, WF00004098700		D03011510/1.0-de/en	1/1

Subject to technical change without prior notice
Technische Änderungen vorbehalten