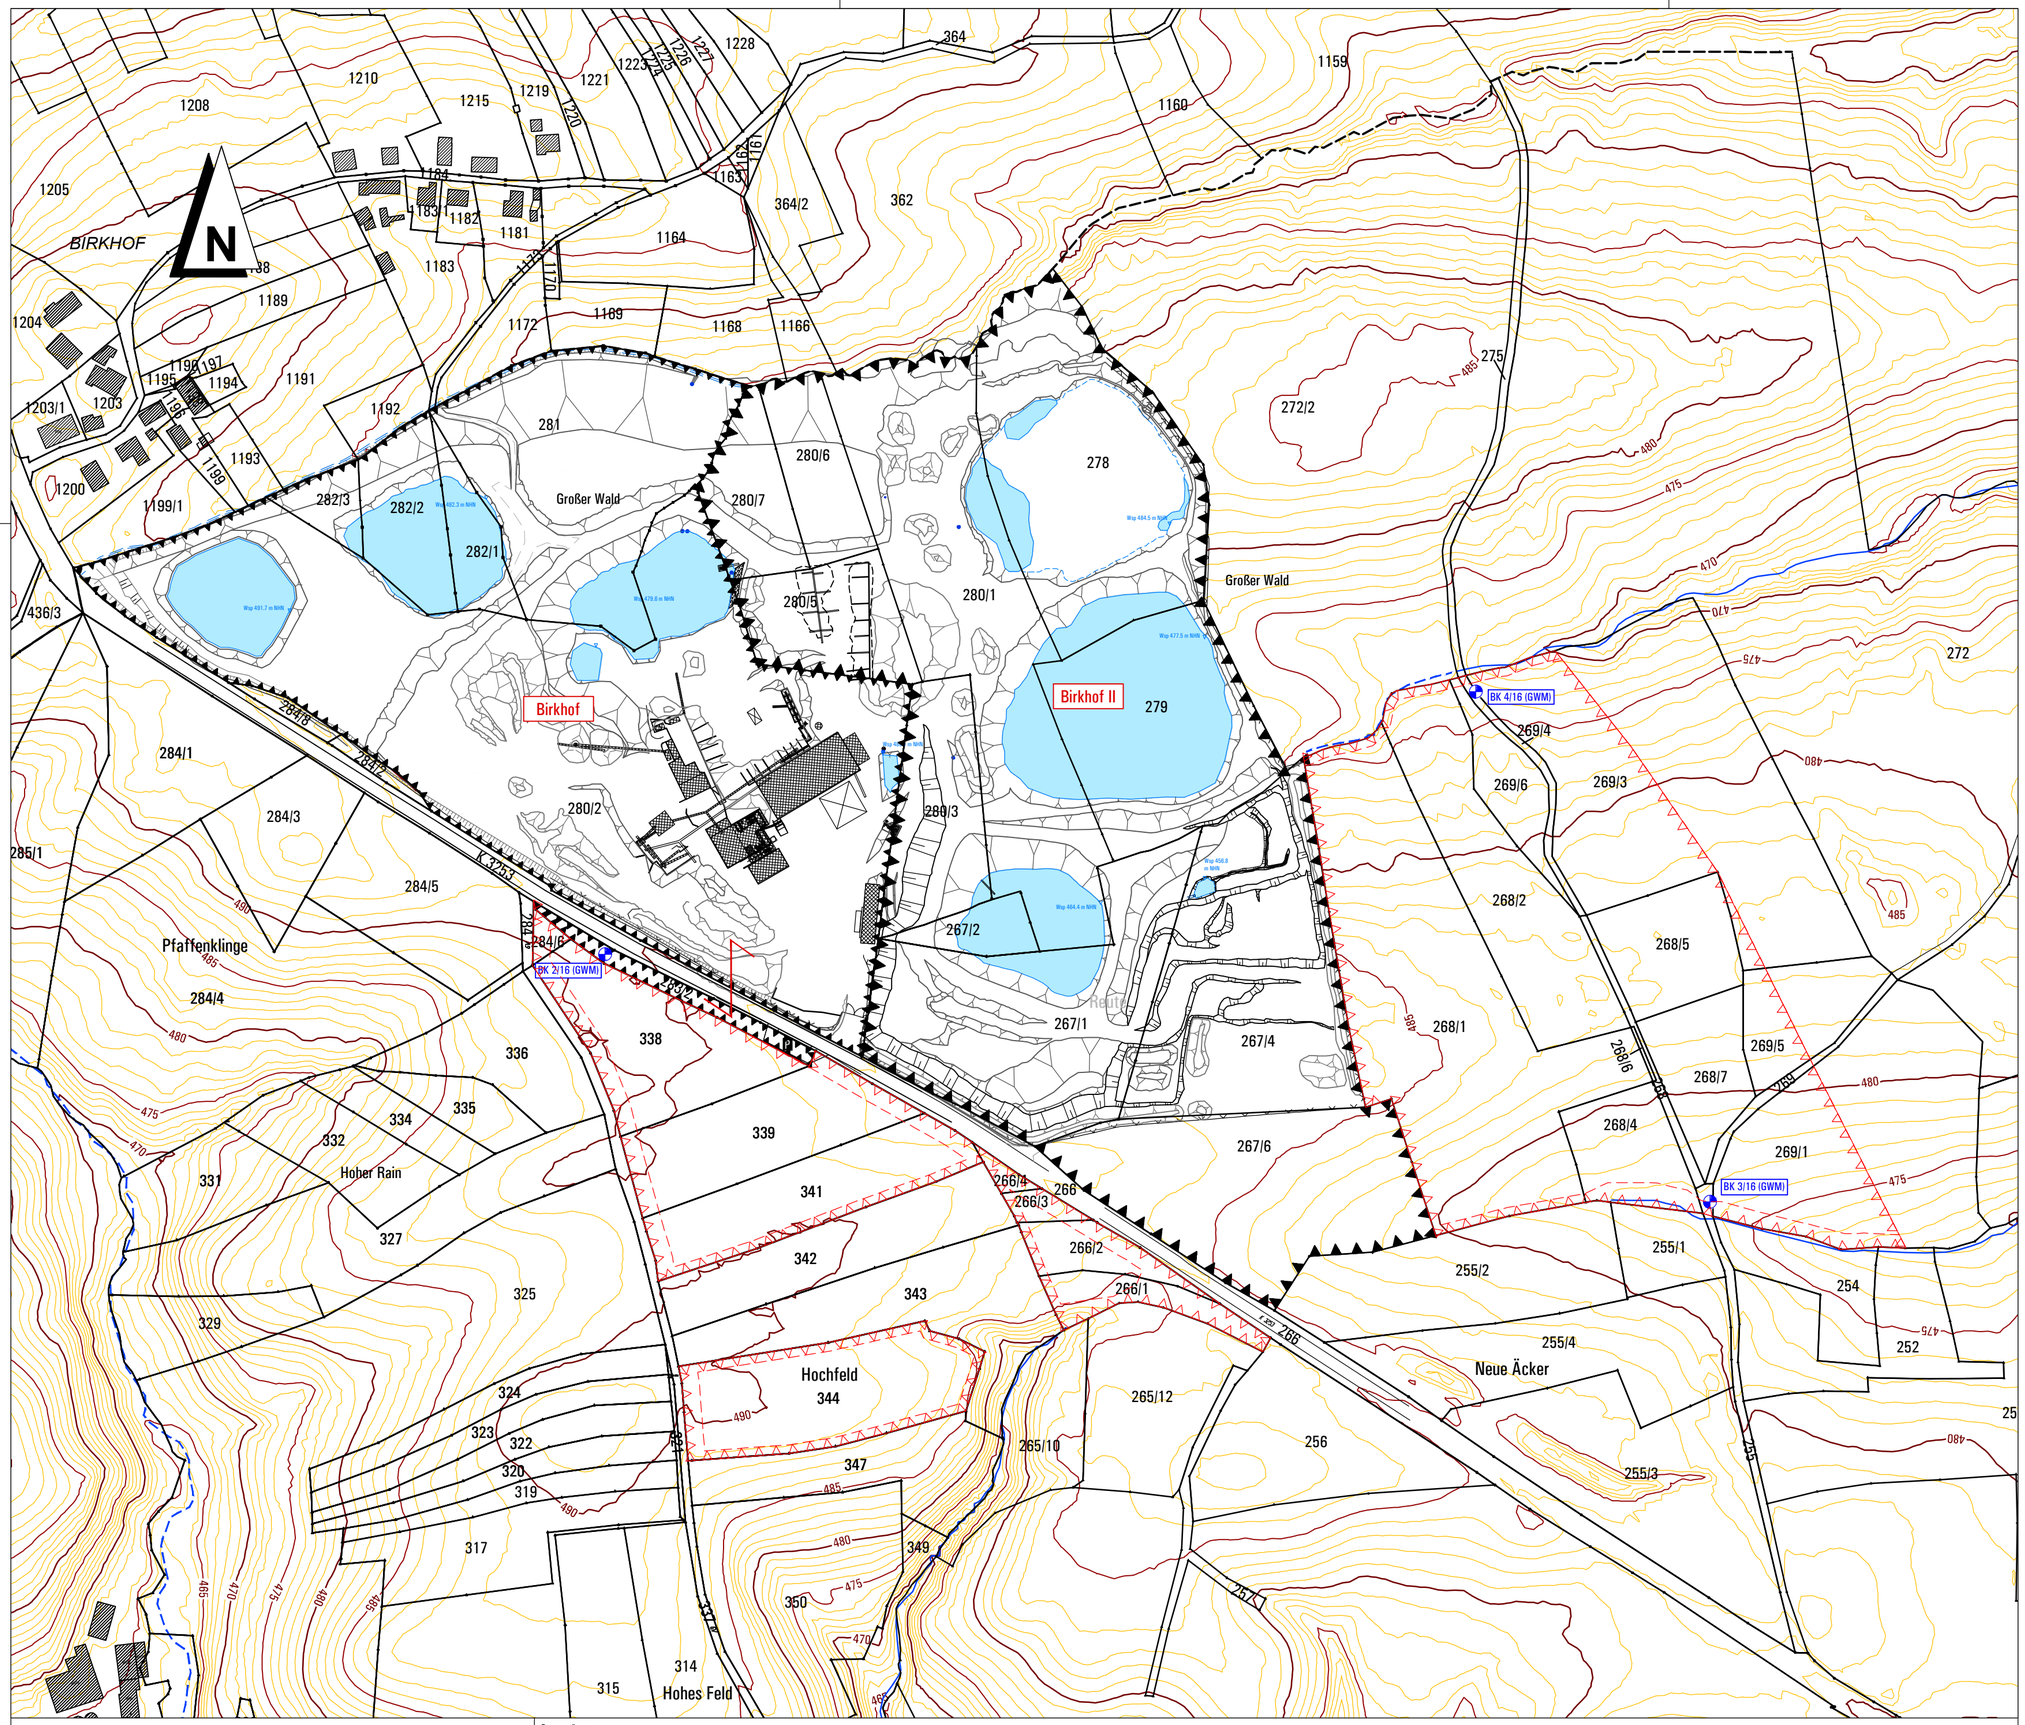

Datengrundlagen

Katasterinformationen
Geobasisdaten © Landesamt für Geoinformation und Landentwicklung Baden-Württemberg (LGL) Auszug aus Amtlichem Liegenschaftskataster Informationssystem ALKIS®, Az: G3479253 vom 02.05.2012 und Az: G7367658 vom 07.11.2017 (Datei: G7367658_1ohnePortionierung.dxf)

Betriebszustand
Aufmaß vom 24.07.2020, arguplan GmbH, Lage- und Höhenanschluss mittels GNSS und Korrekturdaten, Landesamt für Geoinformation und Landentwicklung Baden-Württemberg

Topographie
Geobasisdaten © Landesamt für Geoinformation und Landentwicklung Baden-Württemberg (LGL) Höhenlinien generiert aus digitalem Geländemodell (DGM5) Befliegung vom 17.02.2002

Gewässer
Grundlage: Daten aus dem Umweltinformationssystem (UIS) der LUBW Landesanstalt für Umwelt Baden-Württemberg, ergänzt durch Übernahme von Fliessgewässern aus der DTK25, angepasst an Topographie (DGM5)

ZEICHENERKLÄRUNG

- Geltungsbereich des Rahmenbetriebsplanes "Birkhof" vom 29.08.1983, zugelassen am 11.03.1987, letzte Verlängerung zugelassen am 22.07.2019 (LGRB Baden-Württemberg Az. 97-4718-66.40/7/16)
- Geltungsbereich des Rahmenbetriebsplanes "Birkhof II" vom 05.11.2002 letzte Änderung zugelassen am 22.02.2018 (LGRB Baden-Württemberg, Az. 97-4718-661.40/6/25)
- Birkhof — Betriebsbereiche gemäß Rahmenbetriebsplanzulassungen
- Antragsfläche Rahmenbetriebsplan Birkhof III
- Geplante Abbaugrenzen
- Abbaurichtung
- Gewinnungsböschung
- Kippenböschung
- Böschung allg.
- Betriebsanlagen
- Betriebsgebäude
- Gewässer/Teich
- Grundwassermesstelle (GWM) (Lage nachrichtlich nach Mitteilung Unternehmer)

Auszug aus dem Automatisierten Liegenschaftskataster (ALK)

- 713/1 Flurstück Nr.
- Flurstücksgrenze
- Gemarkungsgrenze
- Gebäude
- Fließgewässer

QUARZSANDWERK LANG GmbH & Co. KG
Schlechtbacher Straße 28 · 74417 Gschwend

:::arguplan.
Vorholzstraße 7 . 76137 Karlsruhe
Tel. 0721.16110-0 Fax 0721.16110-10
www.arguplan.de

Quarzsandgrube Birkhof
Rahmenbetriebsplan Birkhof III

Projekt Nr. 0004
Maßstab 1 : 2.500

Erläuterungsbericht

Lageriss

Anlage 1-2

	Name	Datum
Gezeichnet	seg	13.04.2021
Geprüft	fug	13.04.2021
Geändert		

Datei K004_2104_Lang_Birkhof_EB_Abbauplanung.dwg / Anl_I-2_Lageriss