

# Bebauungsplan 71.47 Franklin Mitte


## Traumhaus-Areal außerhalb Bebauungsplan 71.47 Franklin Mitte

**Legende**

- Bestandsvermessung 2016/2017/2018
- Grundstücksgrenze mit Nummer (Stand: 15.05.2019)
- Grenze Bebauungsplan
- Maßnahmgrenze

**Antrag auf Planfeststellung gemäß PBefG § 28**

|   |  |   |
|---|--|---|
|   | Möhlstraße 27<br>68165 Mannheim<br>Tel. 0621/465-0     | Anlage: 3.2   |
|   |  | Plan-Nr.:   |
| Mannheim, den 21.05.2019                            | gez. ppa. G. Straßburger                               | gez. I.V. Th. Weisenstein                                   |
| Bearbeitet im Auftrag der Rhein-Neckar-Verkehr GmbH |  |   |
|   | Zur Gießerei 18<br>76227 Karlsruhe<br>Tel. 0721/9802-0 | bearb. 04/2019 Mhr<br>gez. 04/2019 Bli<br>gepr. 05/2019 Mhr |
| Karlsruhe, den 20.05.2019                           | gez. I.V. M. Köckmann                                  | gez. I.V. H. Kritzer  |
| <b>Stadtbahn Benjamin-Franklin-Village</b>          |  |   |
| <b>PLANFESTSTELLUNG</b>                             |  |   |
| Funari<br>Lageplan Bestand                          |  |   |
| Maßstab:<br>1:500                                   | Fläche:<br>0,69 m <sup>2</sup>                         | Ursprung:   |
| Ersatz für:   | Zustand:   | Ausgabe vom:  |
| Stand: 17.05.2019                                   | M:\25529\3-CAD\02-Entwurf\LP\PIPP\ESL501.dwg           |   |

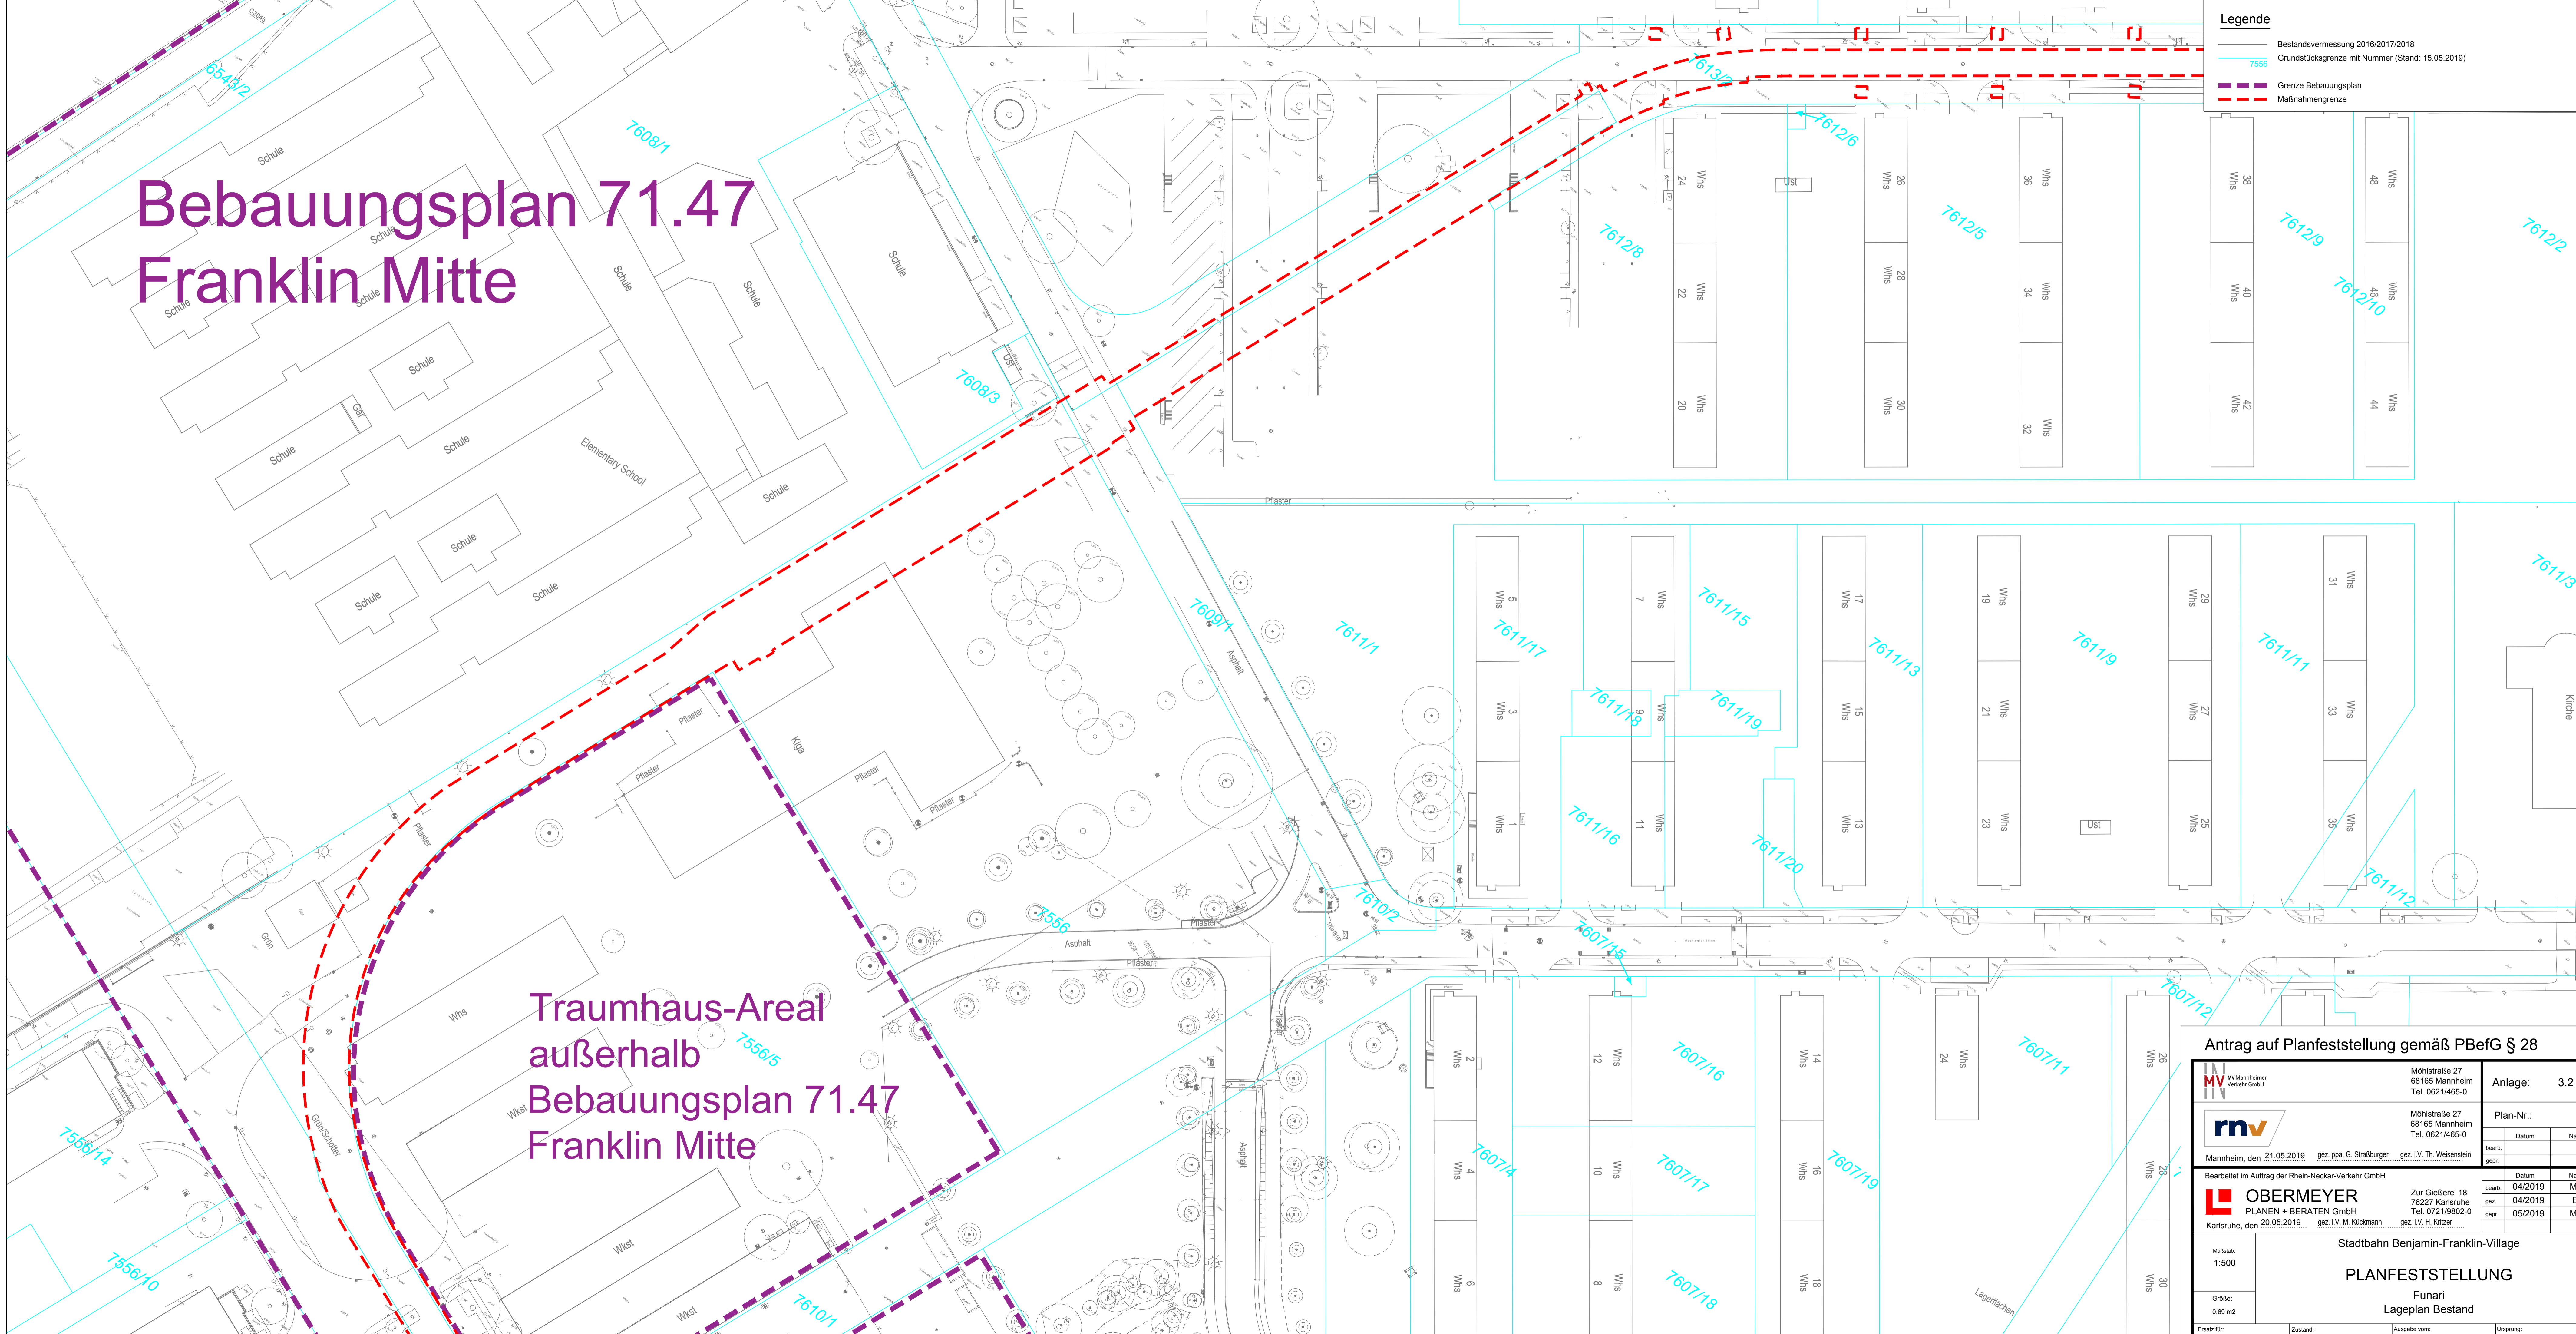

erzeugt mit P21®