


- 4 Ergänzung Rasengittersteine zur Überfahrbarkeit mit Feuerwehrfahrzeugen
- 5 Änderung Gleistrassierung im Bereich der Wendeschleife
- 6 Fortführung des Gehweges (Radfahrer frei) über Flurstück Nr. 7444 zum GUV und Planstraße D

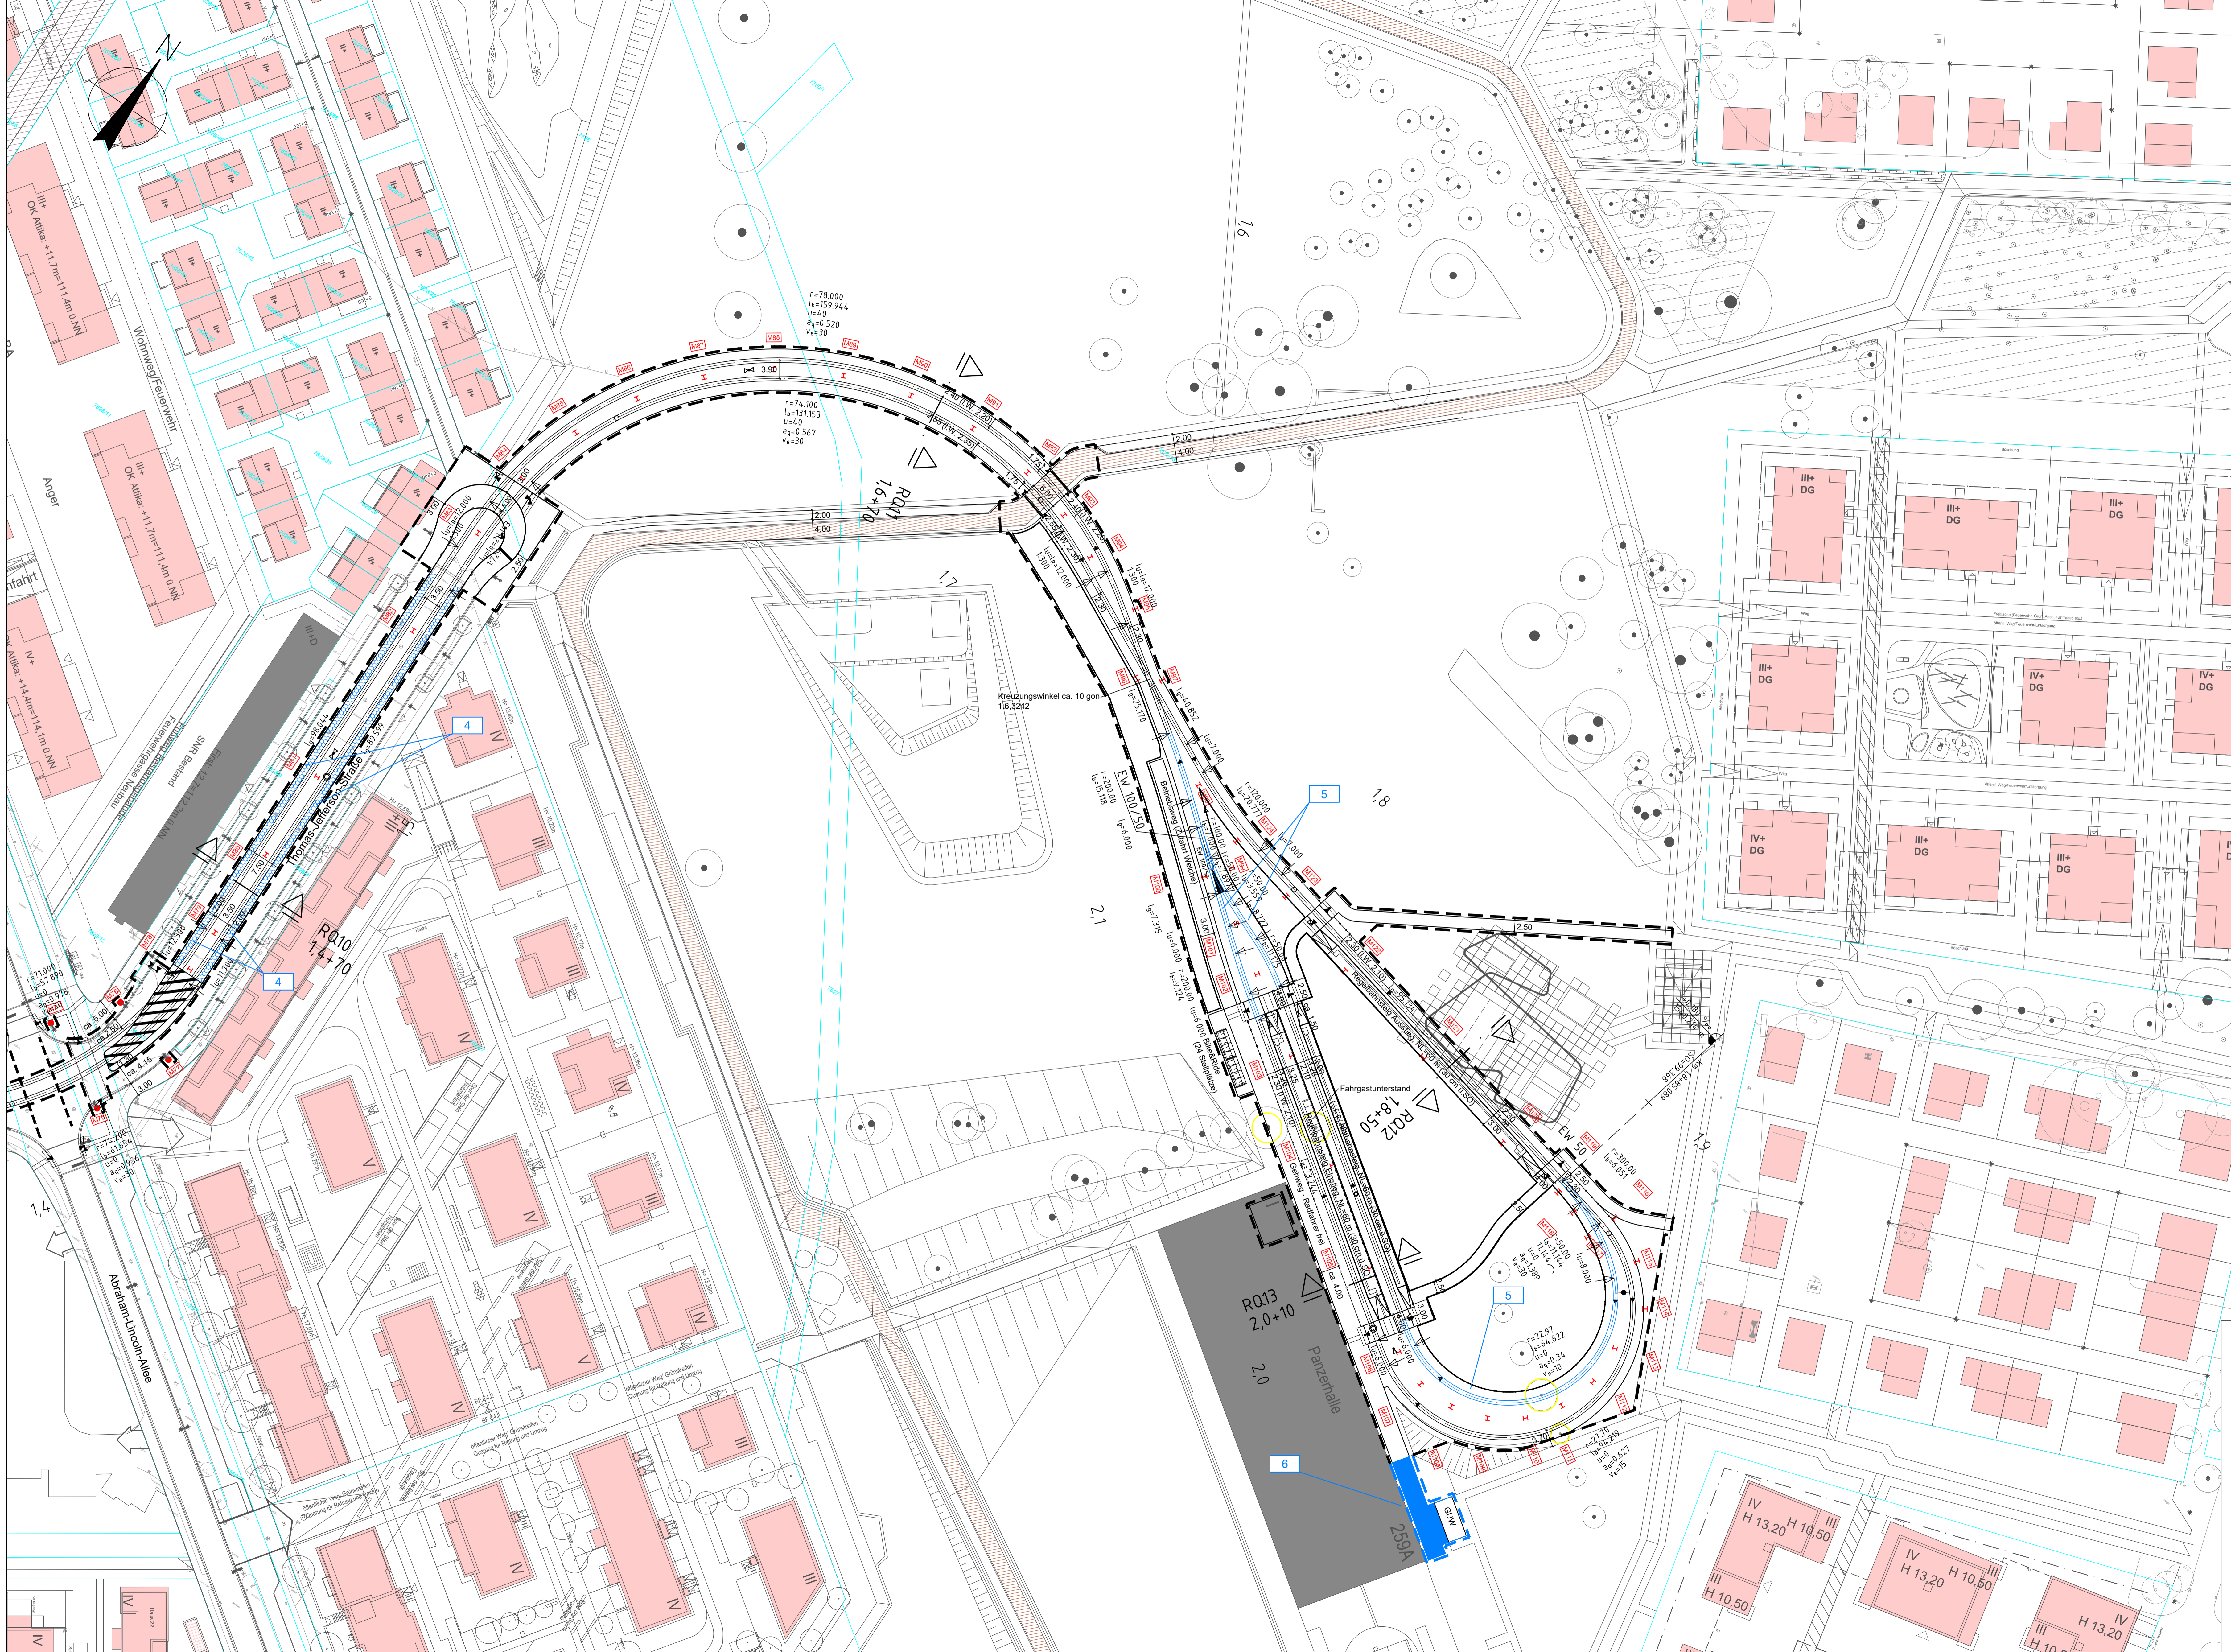

Erläuterungsblatt
Antrag auf Planfeststellung gemäß PBefG § 28

	Möhlstraße 27 68165 Mannheim Tel. 0621465-0	Erläuterung zu Anlage: 4.4
		Plan-Nr.:
Mannheim, den 10.12.2020	gez. ppa. G. Straßburger	beinh. gepr.
	Möhlstraße 27 68165 Mannheim Tel. 0621465-0	Datum
	Zur Gießerei 18 76227 Karlsruhe Tel. 0721/9802-0	Name
Karlsruhe, den 10.12.2020	gez. IV. M. Kückmann	beinh. gepr.
	gez. IV. H. Kritzler	Datum
		Name

Bearbeitet im Auftrag der Rhein-Neckar-Verkehr GmbH

Stadtbahn Benjamin-Franklin-Village

PLANFESTSTELLUNG

Sullivan
Lageplan Planung

Mastab: 1:500
Größe: 0,85 m²

Erstellt für: 10.12.2020
Zustand:
Ausgabe vom:
Ursprung:
M:\2552513-CAD\02-Entwurf\LP\PPP\PE3.502.dwg