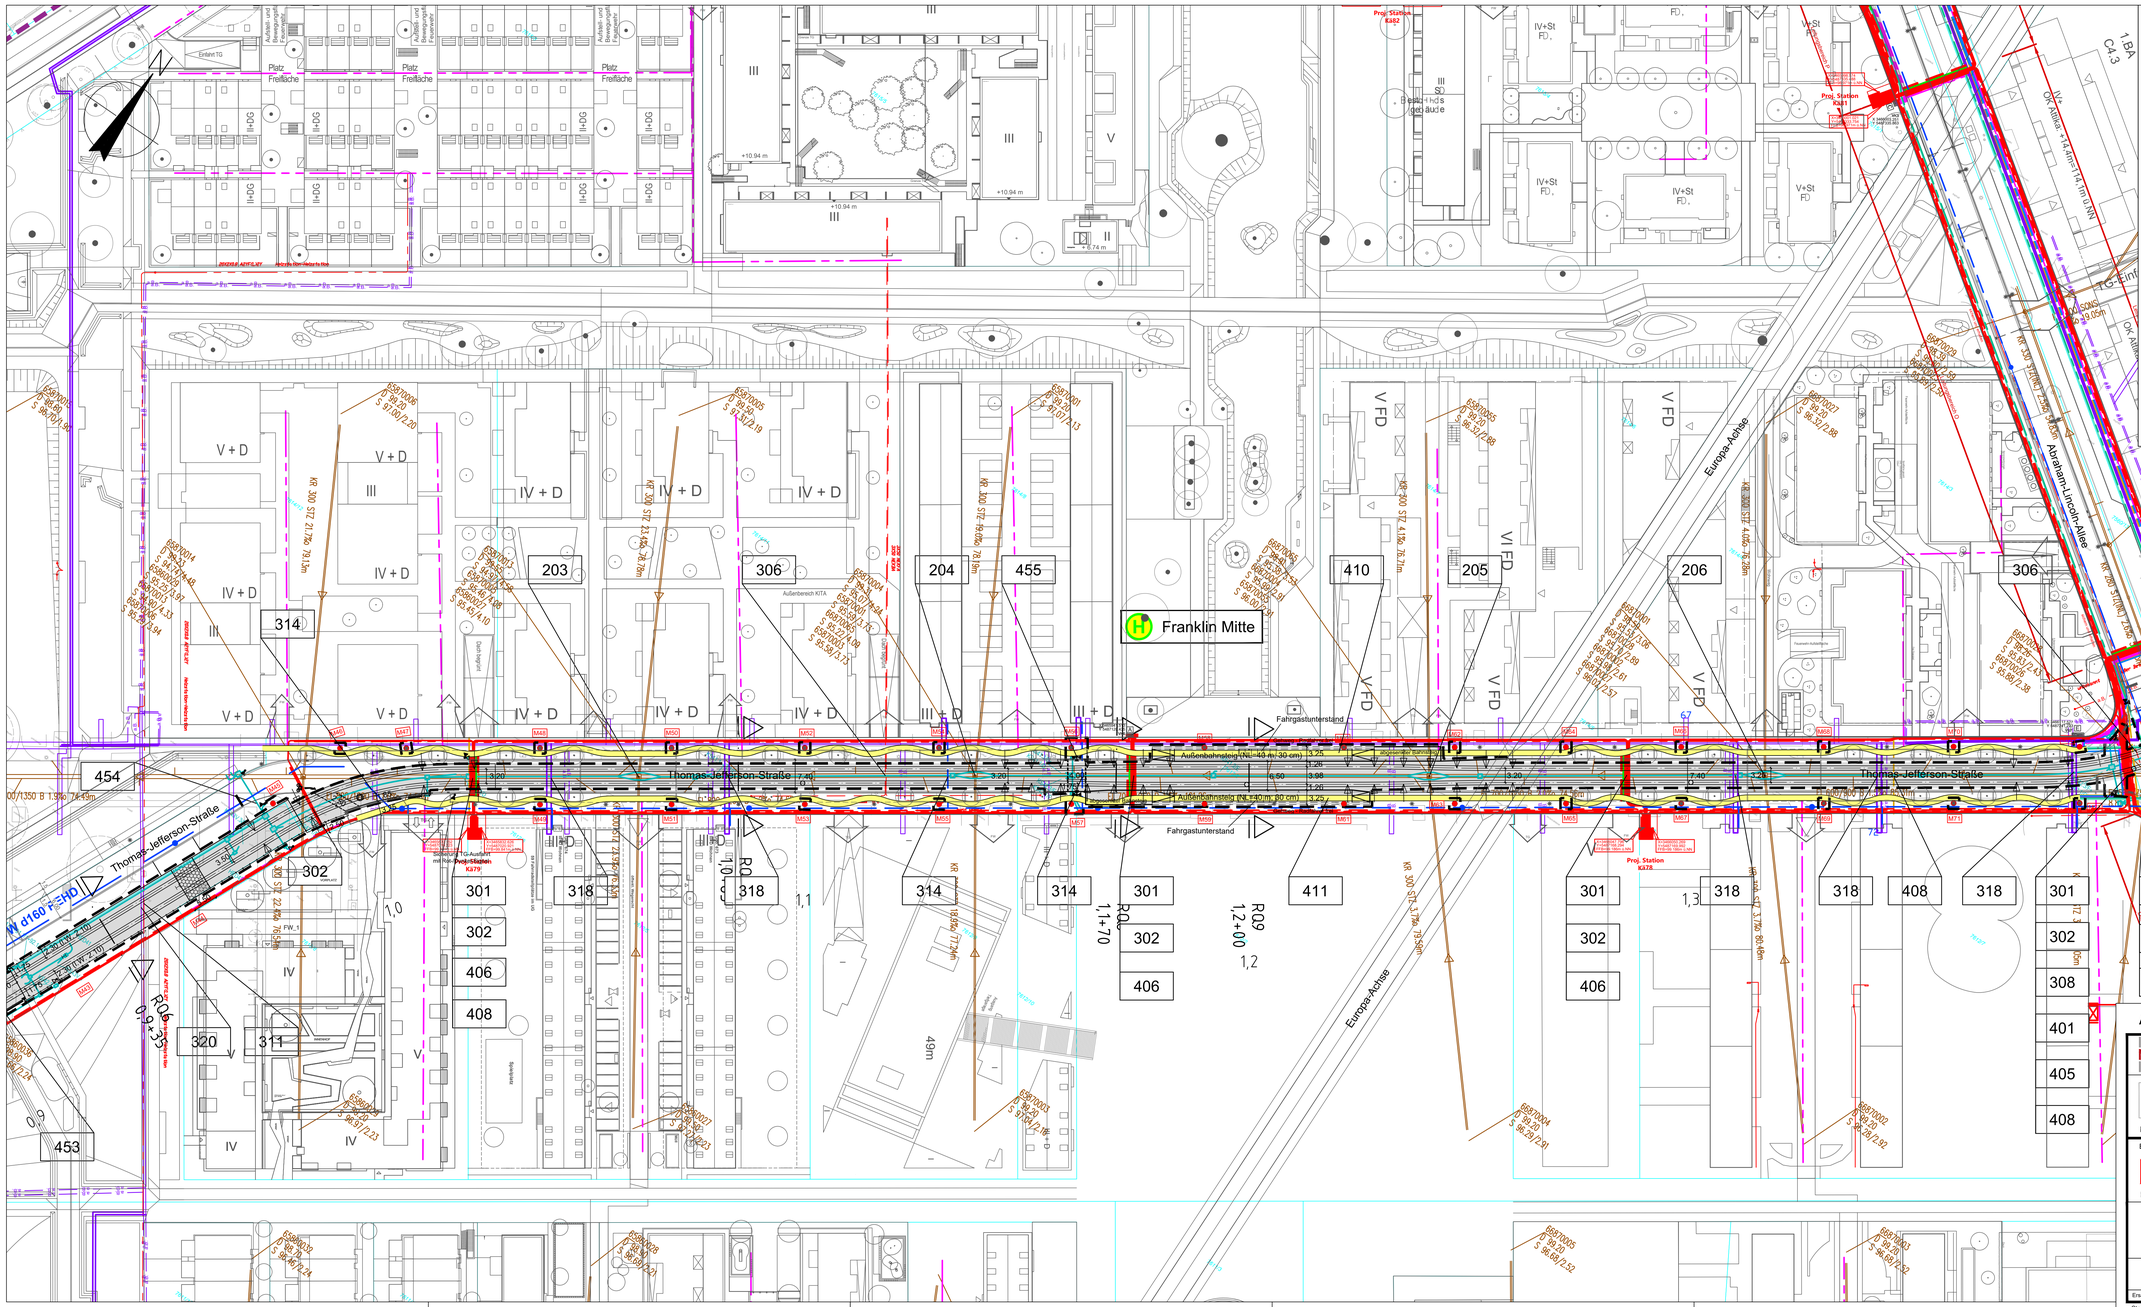
Franklin Mitte
Thomas-Jefferson-Straße
Abraham-Lincoln-Allee
Europa-Achse
Fahrgastunterstand
Außenbahnsteig (NL = 40 m / 30 cm)
Außenbahnsteig (NL = 40 m / 80 cm)
Proj. Station Ka52
Proj. Station Ka51
Proj. Station Ka78
Proj. Station Ka79
Außerbereich KITA
Freifläche
Platz
Aufstell- und Bewegungsfläche Feuerwehr
Entlüft TG
