


Regelquerschnitt 1
Bf Bensheimer Straße
km 0,1+65
M=1:50

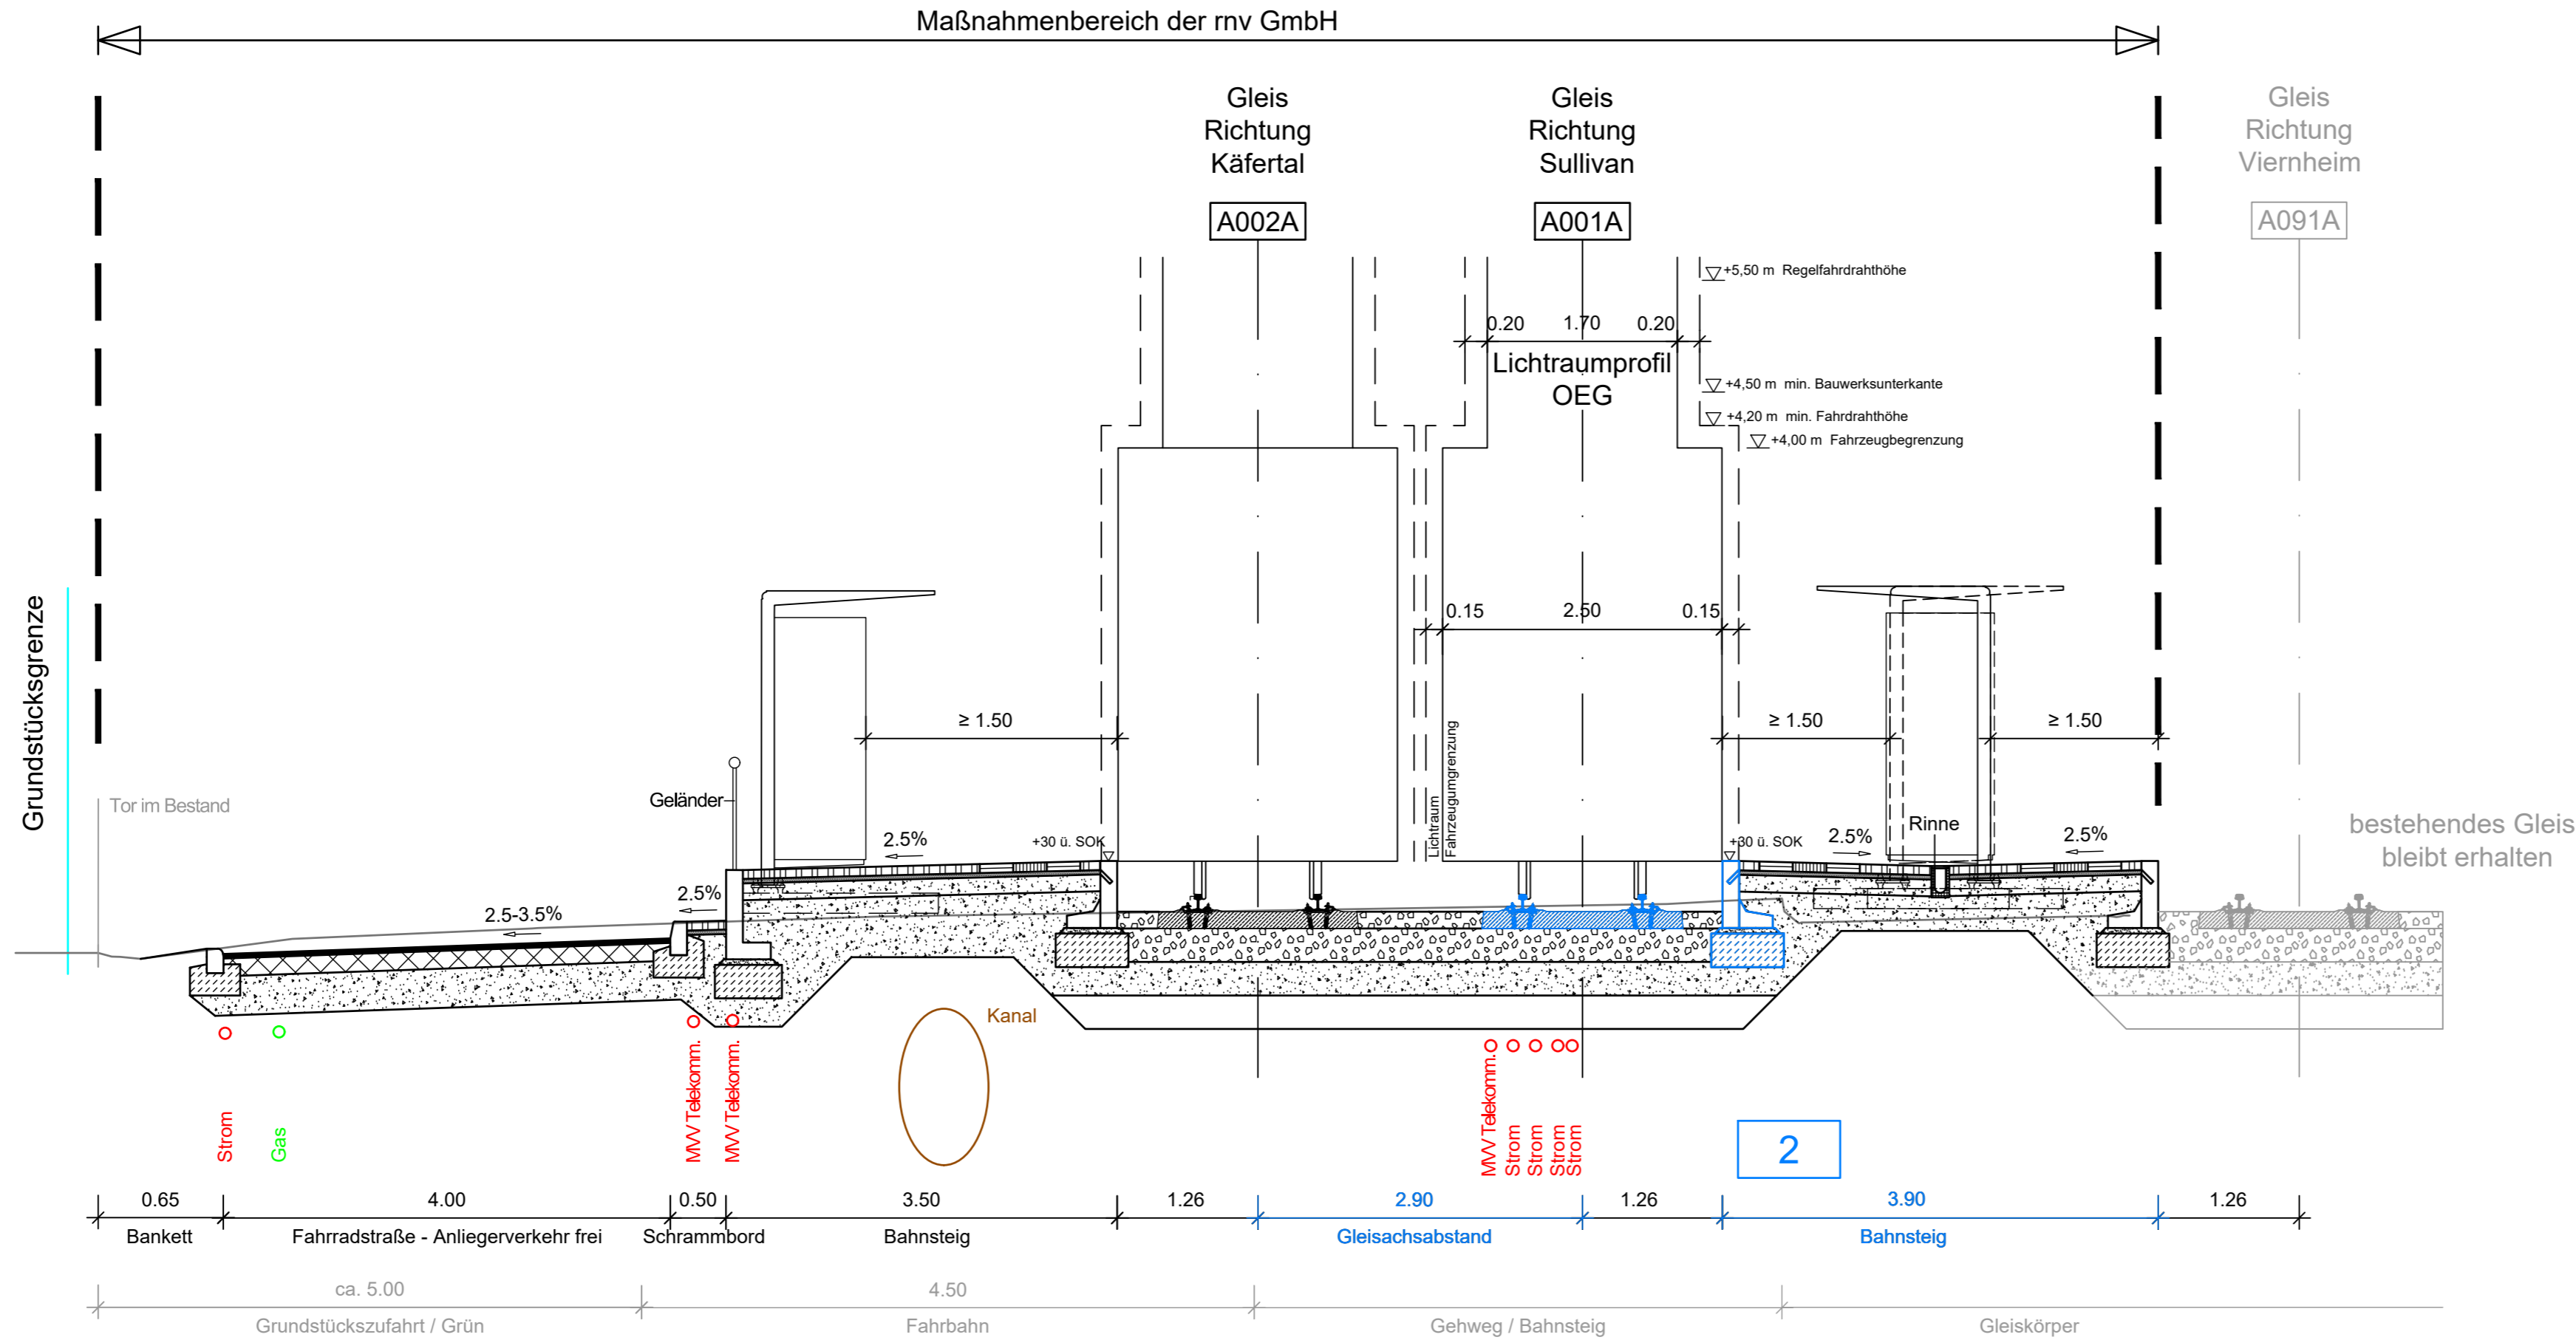

2 Vergrößerung Gleisachsabstand auf 2,90 m,
Verkleinerung Breite Mittelbahnsteig auf 3,90 m

Erläuterungsblatt
Antrag auf Planfeststellung gemäß PBefG § 28

MV Mannheimer Verkehr GmbH Möhlstraße 27 68165 Mannheim Tel. 0621/465-0	Erläuterung zu Anlage: 7.1	
	Möhlstraße 27 68165 Mannheim Tel. 0621/465-0	
Mannheim, den 11.12.2020 gez. ppa. G. Straßburger gez. i.V. Th. Weisenstein	Datum Name	bearb. 04/2019 Mhr gez. 04/2019 Bli gepr. 05/2019 Mhr
Bearbeitet im Auftrag der Rhein-Neckar-Verkehr GmbH OBERMAYER PLANEN + BERATEN GmbH Karlsruhe, den 10.12.2020 gez. i.V. M. Kückmann gez. i.V. H. Kritzer	Zur Gießerei 18 76227 Karlsruhe Tel. 0721/9802-0	Datum Name
Maßstab: 1:50	Stadtbahn Benjamin-Franklin-Village PLANFESTSTELLUNG Bf Bensheimer Straße Regelquerschnitt 1, km 0,1+65	
Größe: 0,29 m ²	Ersatz für:	Zustand:
Stand: 10.12.2020	Ausgabe vom:	Ursprung: