


Regelquerschnitt 1  
Bf Bensheimer Straße  
km 0,1+65  
M=1:50

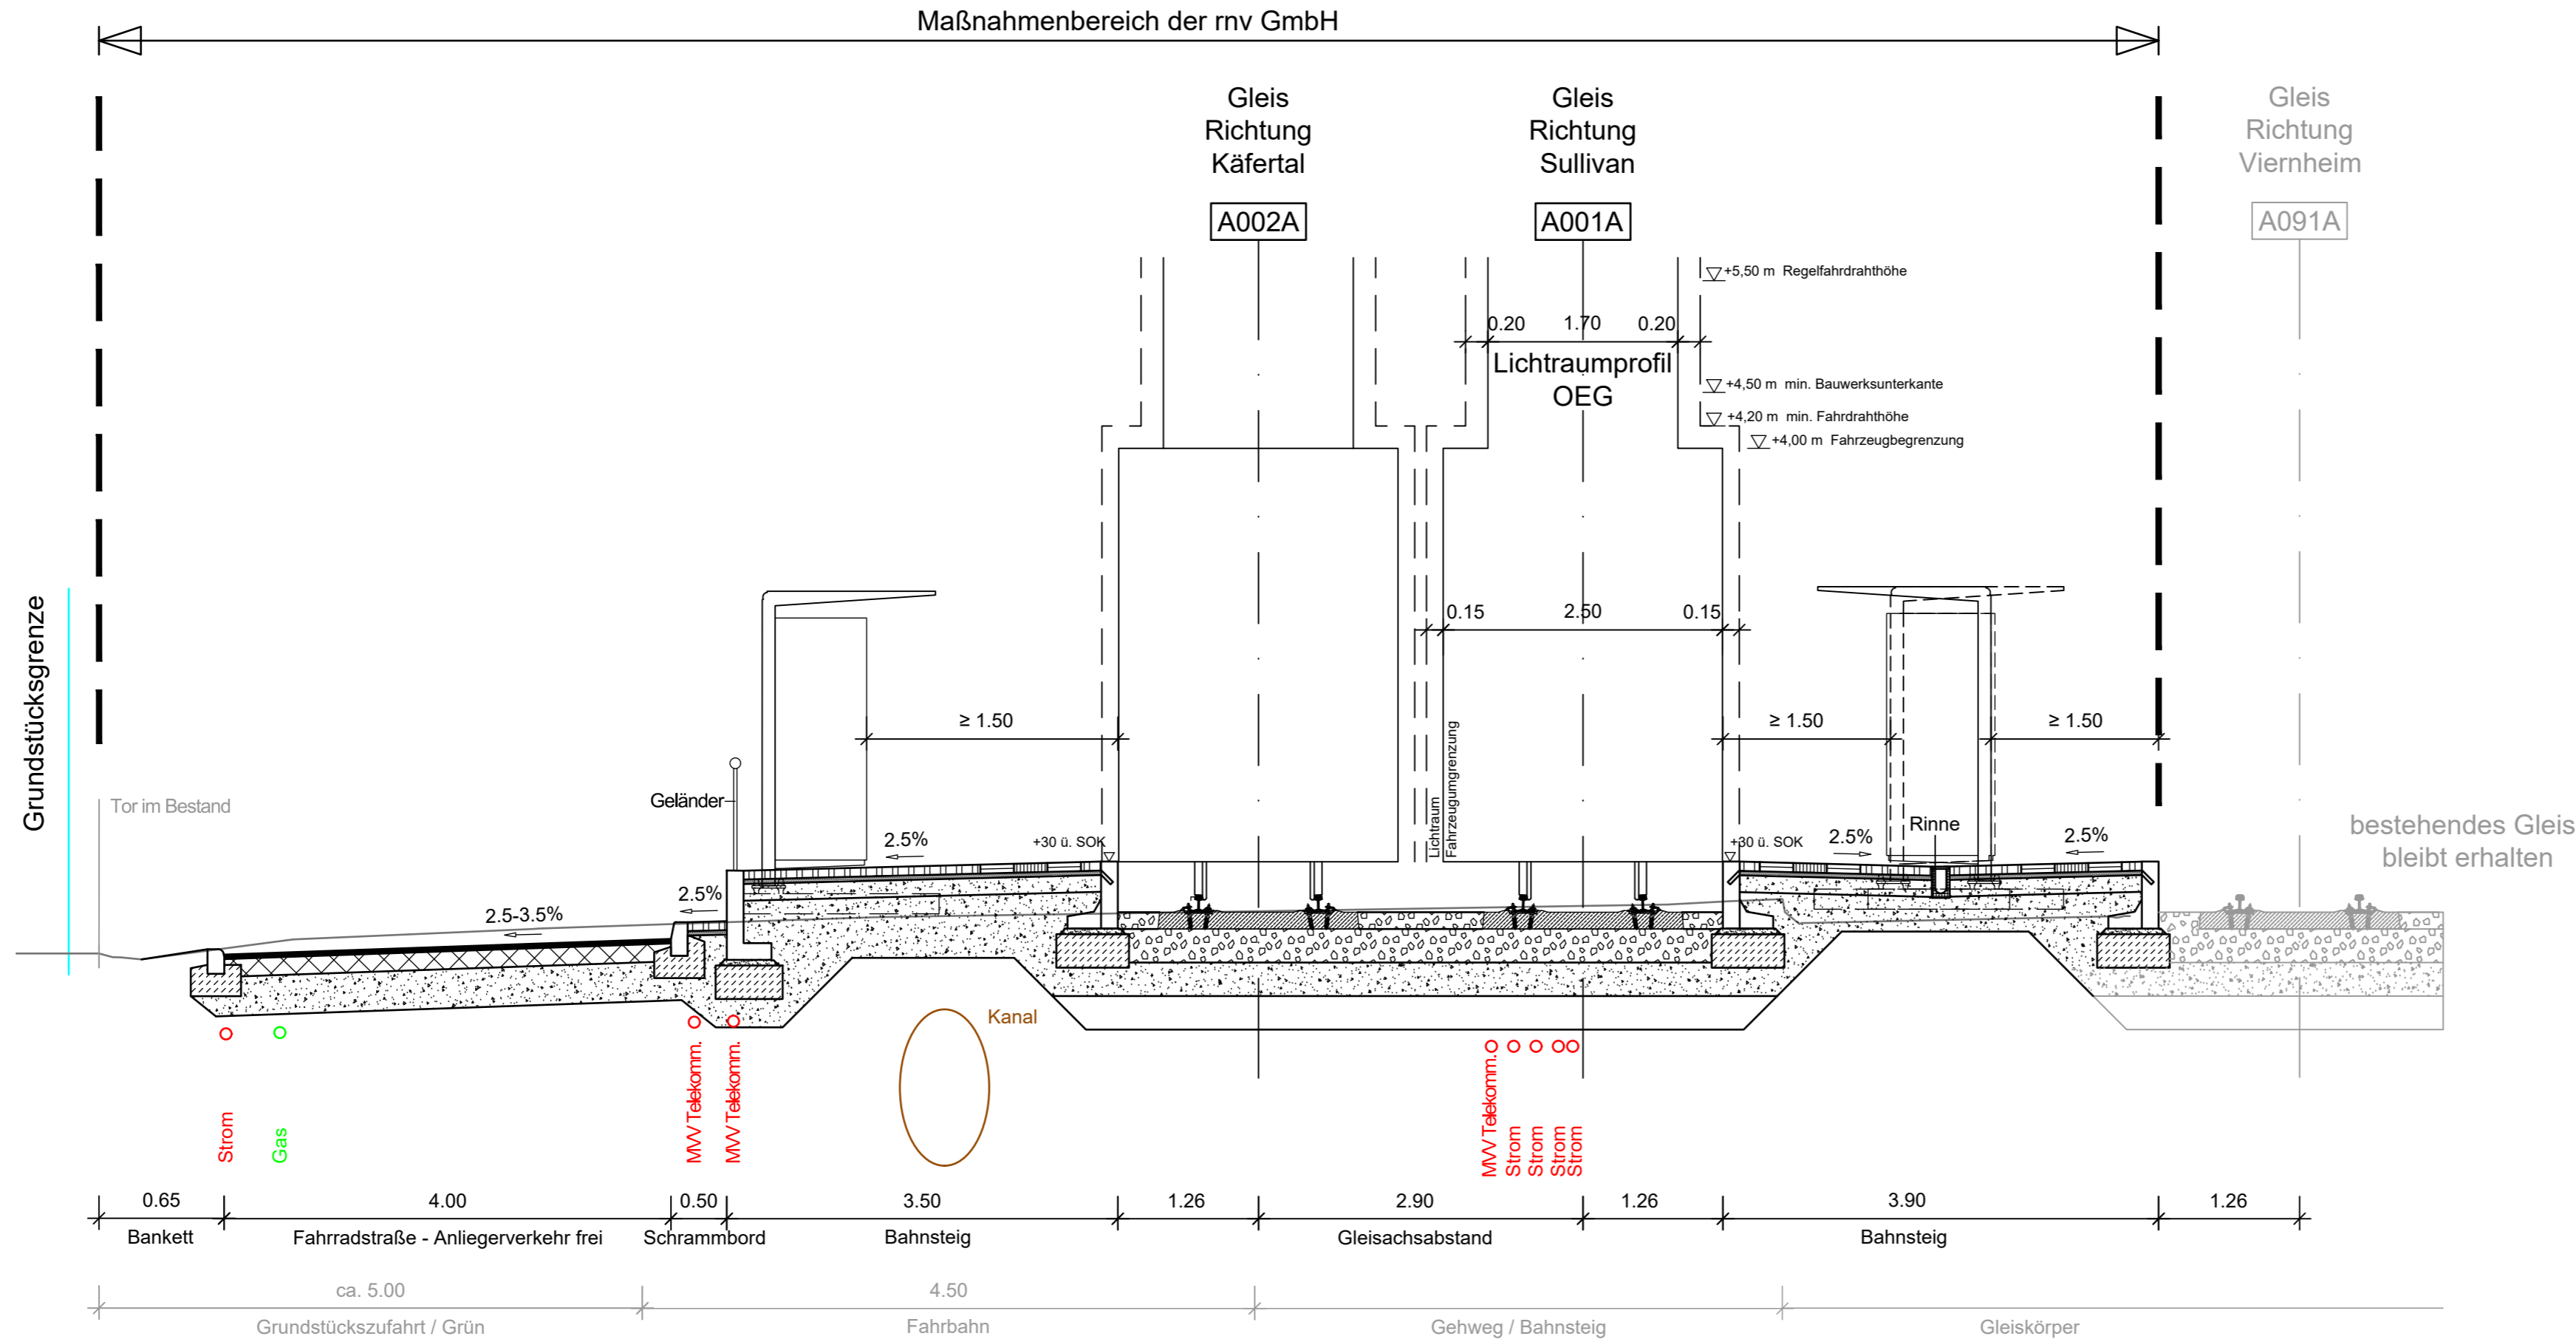

Die Leitungen sind in der Lage entsprechend den Bestandsplänen der Leitungsträger dargestellt.  
Höhenmäßig ist die Darstellung nur schematisch.

- Leitung Bestand
- Leitung Planung (Gegenstand des Bebauungsplans 71.47 Franklin Mitte; hier nur nachrichtliche Darstellung)
- geplante Leitung Telekommunikation rnv (Längsrohrtrasse rnv IS1) (Gegenstand dieses Verfahrens)

Maßnahmengrenze

Antrag auf Planfeststellung gemäß PBefG § 28

	Möhlstraße 27 68165 Mannheim Tel. 0621/465-0	Anlage: 7.1	
		Plan-Nr.:	
Mannheim, den 21.05.2019	gez. ppa. G. Straßburger	gez. i.V. Th. Weisenstein	
	Zur Gießerei 18 76227 Karlsruhe Tel. 0721/9802-0	Datum	Name
		bearb. 04/2019	Mhr
		gez. 04/2019	Bli
gepr. 05/2019	Mhr		
Bearbeitet im Auftrag der Rhein-Neckar-Verkehr GmbH		Karlsruhe, den 20.05.2019	
Stadtbahn Benjamin-Franklin-Village		Ursprung:	
PLANFESTSTELLUNG		Bf Bensheimer Straße	
Regelquerschnitt 1, km 0,1+65		Ersatz für:	
Zustand:		Ausgabe vom:	
Maßstab: 1:50		Stand: 21.09.2020	
Größe: 0,29 m2		M:\25525\3-CAD\02-Entwurf\QP\PE3QP501.dwg	