


Regelquerschnitt 10  
Grüngleis in Mittellage Thomas-Jefferson-Straße  
km 1,4+70  
M=1:50

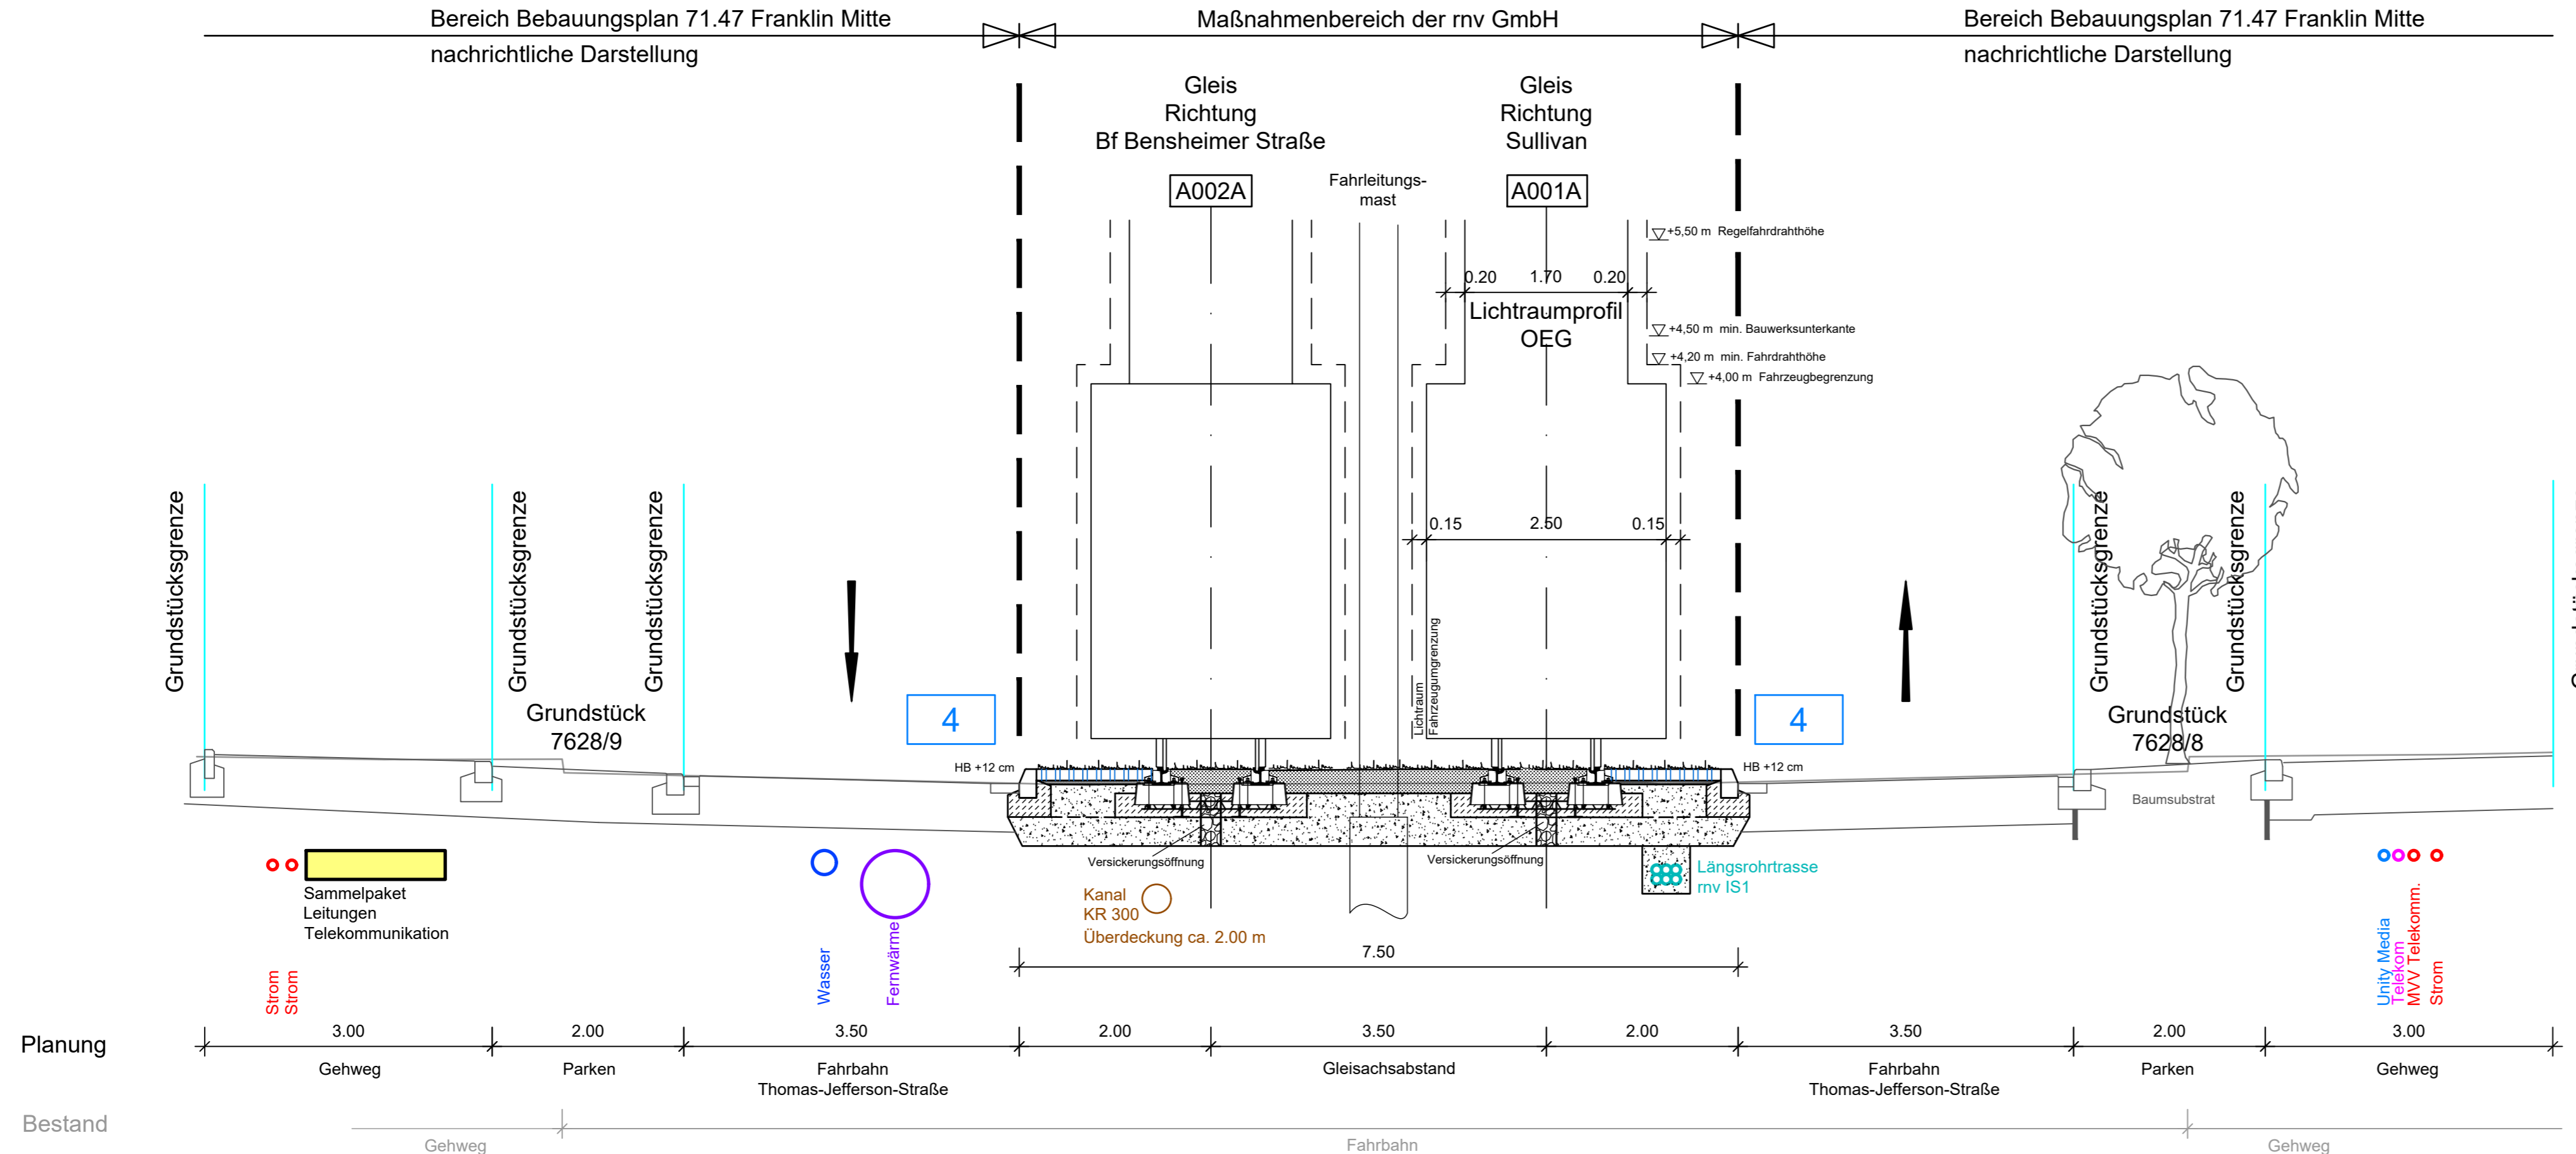

4 Ergänzung Rasengittersteine zur Überfahrbarkeit mit Feuerwehrfahrzeugen

Erläuterungsblatt  
Antrag auf Planfeststellung gemäß PBefG § 28

MV Mannheimer Verkehr GmbH Möhlstraße 27 68165 Mannheim Tel. 0621/465-0	 Möhlstraße 27 68165 Mannheim Tel. 0621/465-0	Erläuterung zu Anlage: 7.10	
		Plan-Nr.:	
Mannheim, den 11.12.2020	gez. ppa. G. Straßburger	gez. i.V. Th. Weisenstein	
Bearbeitet im Auftrag der Rhein-Neckar-Verkehr GmbH <b>OBERMAYER</b> PLANEN + BERATEN GmbH Karlsruhe, den 10.12.2020		Zur Gießerei 18 76227 Karlsruhe Tel. 0721/9802-0	
gezeichnet: M. Kückmann gezeichnet: H. Kritzer			
Maßstab: 1:50	Stadtbahn Benjamin-Franklin-Village		
Größe: 0,23 m2	<b>PLANFESTSTELLUNG</b> Grüngleis in Mittellage Thomas-Jefferson-Straße Regelquerschnitt 10, km 1,4+70		
Ersatz für:	Zustand:	Ausgabe vom:	Ursprung:
Stand: 10.12.2020			