


Regelquerschnitt 13
Haltestelle Sullivan, Einstieg
km 2,0+10
M=1:50

Maßnahmenbereich der rnv GmbH

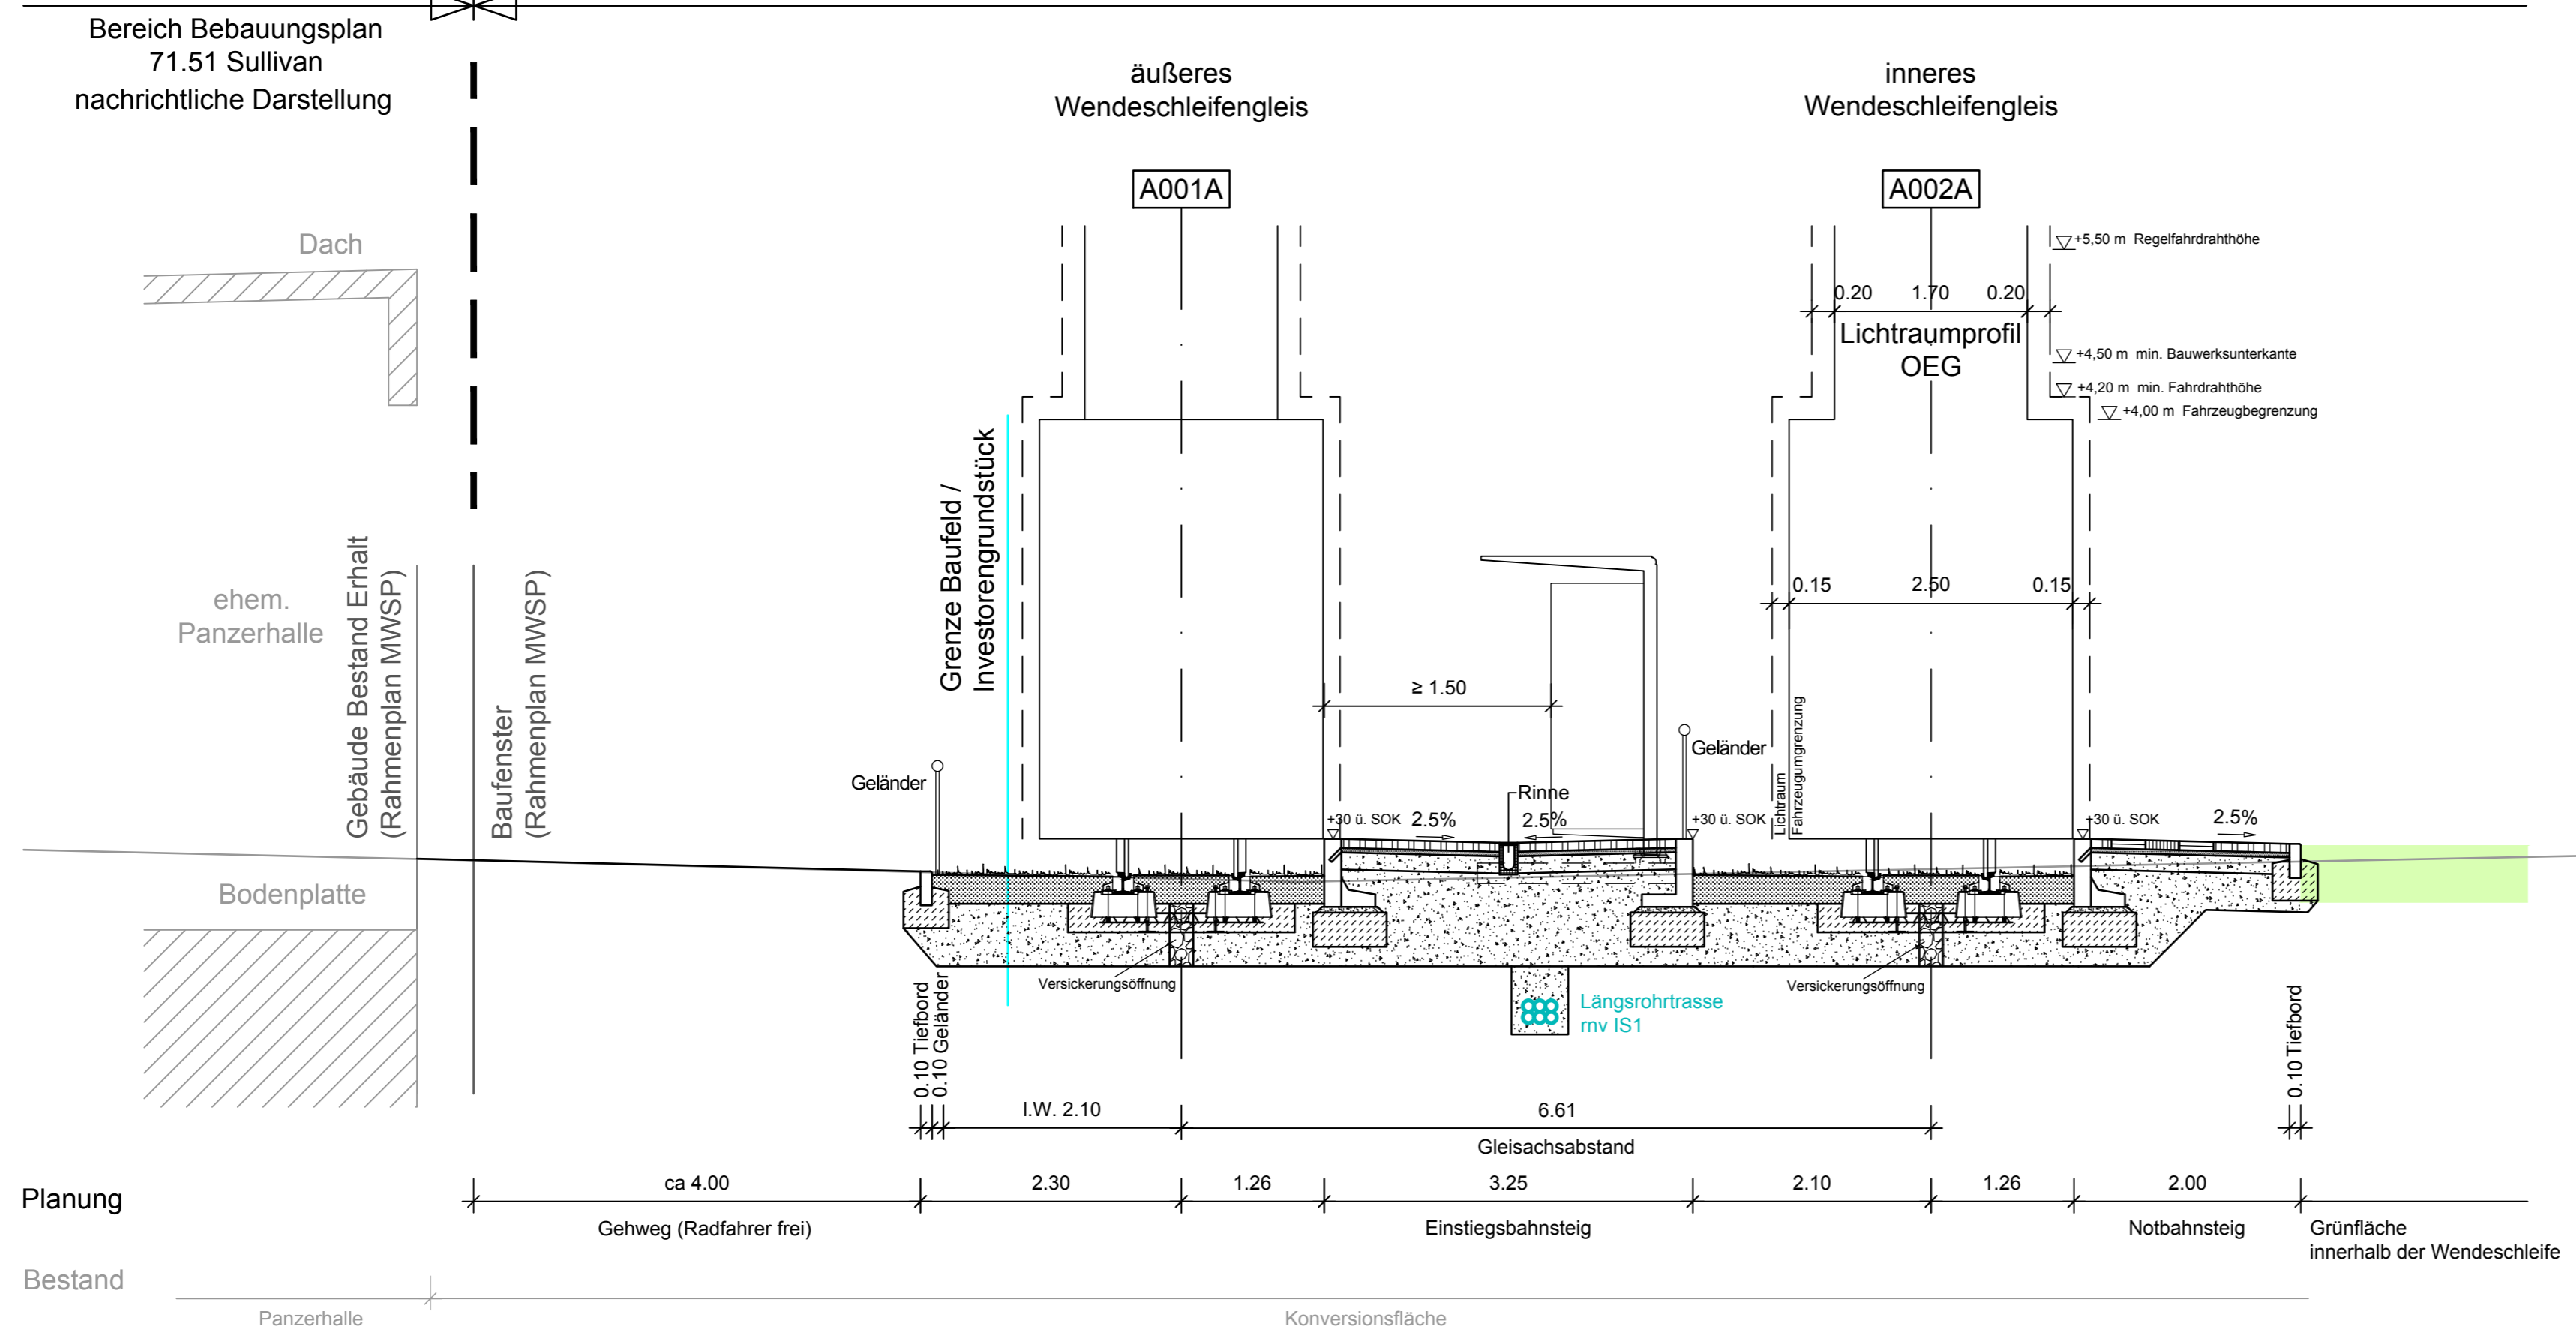

Die Leitungen sind in der Lage entsprechend den Bestandsplänen der Leitungsträger dargestellt.
Höhenmäßig ist die Darstellung nur schematisch.

- Leitung Bestand
- Leitung Planung
(Gegenstand des Bebauungsplans
71.47 Franklin Mitte;
hier nur nachrichtliche Darstellung)
- geplante Leitung Telekommunikation rnv (Längsrohrtrasse rnv IS1)
(Gegenstand dieses Verfahrens)

— — — — — Maßnahmengrenze

Antrag auf Planfeststellung gemäß PBefG § 28

| | | | |
|--|--|---------------------------|--|
| MV Mannheimer Verkehr GmbH Möhlstraße 27 68165 Mannheim Tel. 0621/465-0 | Anlage: 7.13 | | |
| | Plan-Nr.: | | |
| | Möhlstraße 27 68165 Mannheim Tel. 0621/465-0 | | |
| | Datum | Name | |
| Mannheim, den 21.05.2019 | gez. ppa. G. Straßburger | gez. i.V. Th. Weisenstein | |
| Bearbeitet im Auftrag der Rhein-Neckar-Verkehr GmbH OBERMEYER PLANEN + BERATEN GmbH Zur Gießerei 18 76227 Karlsruhe Tel. 0721/9802-0 Karlsruhe, den 20.05.2019 | bearb. | 04/2019 | Mhr |
| | gez. | 04/2019 | Bli |
| | gepr. | 05/2019 | Mhr |
| Maßstab: 1:50 Größe: 0,20 m2 | | | Stadtbahn Benjamin-Franklin-Village PLANFESTSTELLUNG Haltestelle Sullivan, Einstieg Regelquerschnitt 13, km 2,0+10 |
| Ersatz für: | Zustand: | Ausgabe vom: | Ursprung: |