


Regelquerschnitt 2
Grüngleis in Seitenlage Robert-Funari-Straße
km 0,5+60
M=1:50

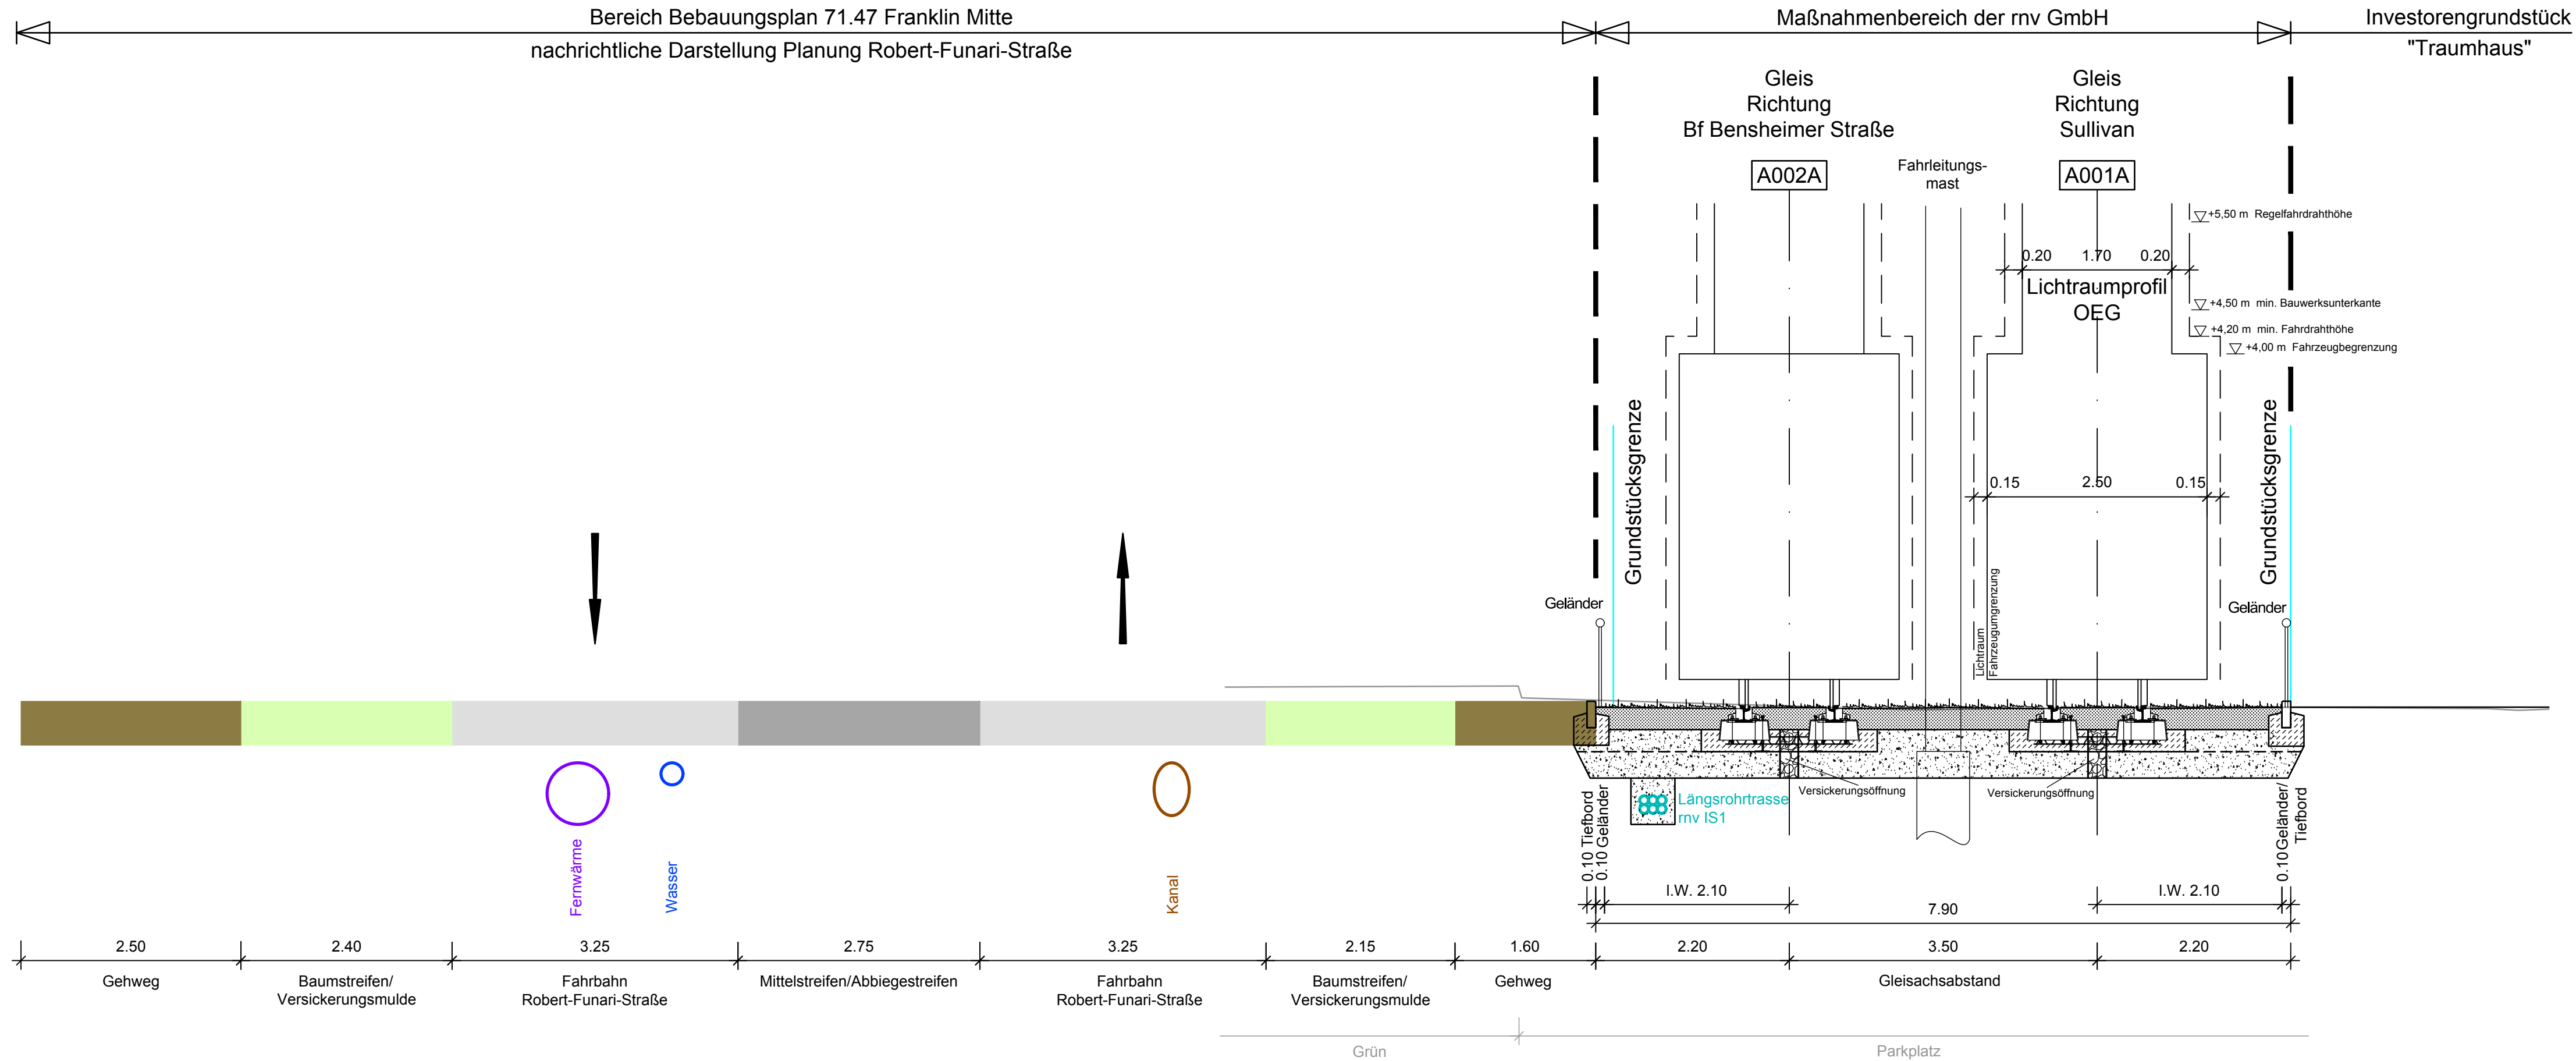

Die Leitungen sind in der Lage entsprechend den Bestandsplänen der Leitungsträger dargestellt.
Höhenmäßig ist die Darstellung nur schematisch.

- Leitung Bestand
- Leitung Planung
(Gegenstand des Bebauungsplans 71.47 Franklin Mitte; hier nur nachrichtliche Darstellung)
- geplante Leitung Telekommunikation rnv (Längsrohrtrasse rnv IS1)
(Gegenstand dieses Verfahrens)

— — — — — Maßnahmengrenze

Antrag auf Planfeststellung gemäß PBefG § 28

	Möhlstraße 27 68165 Mannheim Tel. 0621/465-0	Anlage: 7.2												
		Plan-Nr.:												
Mannheim, den 21.05.2019	gez. ppa. G. Straßburger	gez. i.v. Th. Weisenstein												
Bearbeitet im Auftrag der Rhein-Neckar-Verkehr GmbH 	Zur Gießerei 18 76227 Karlsruhe Tel. 0721/9802-0	<table border="1"> <thead> <tr> <th></th> <th>Datum</th> <th>Name</th> </tr> </thead> <tbody> <tr> <td>bearb.</td> <td>04/2019</td> <td>Mhr</td> </tr> <tr> <td>gez.</td> <td>04/2019</td> <td>Bli</td> </tr> <tr> <td>gepr.</td> <td>05/2019</td> <td>Mhr</td> </tr> </tbody> </table>		Datum	Name	bearb.	04/2019	Mhr	gez.	04/2019	Bli	gepr.	05/2019	Mhr
		Datum	Name											
	bearb.	04/2019	Mhr											
gez.	04/2019	Bli												
gepr.	05/2019	Mhr												
Karlsruhe, den 20.05.2019	gez. i.v. M. Kückmann	gez. i.v. H. Kritzer												
Maßstab: 1:50	Stadtbahn Benjamin-Franklin-Village PLANFESTSTELLUNG Grüngleis in Seitenlage Robert-Funari-Straße Regelquerschnitt 2, km 0,5+60													
Größe: 0,26 m2	Ersatz für:	Zustand:												
	Ausgabe vom:	Ursprung:												