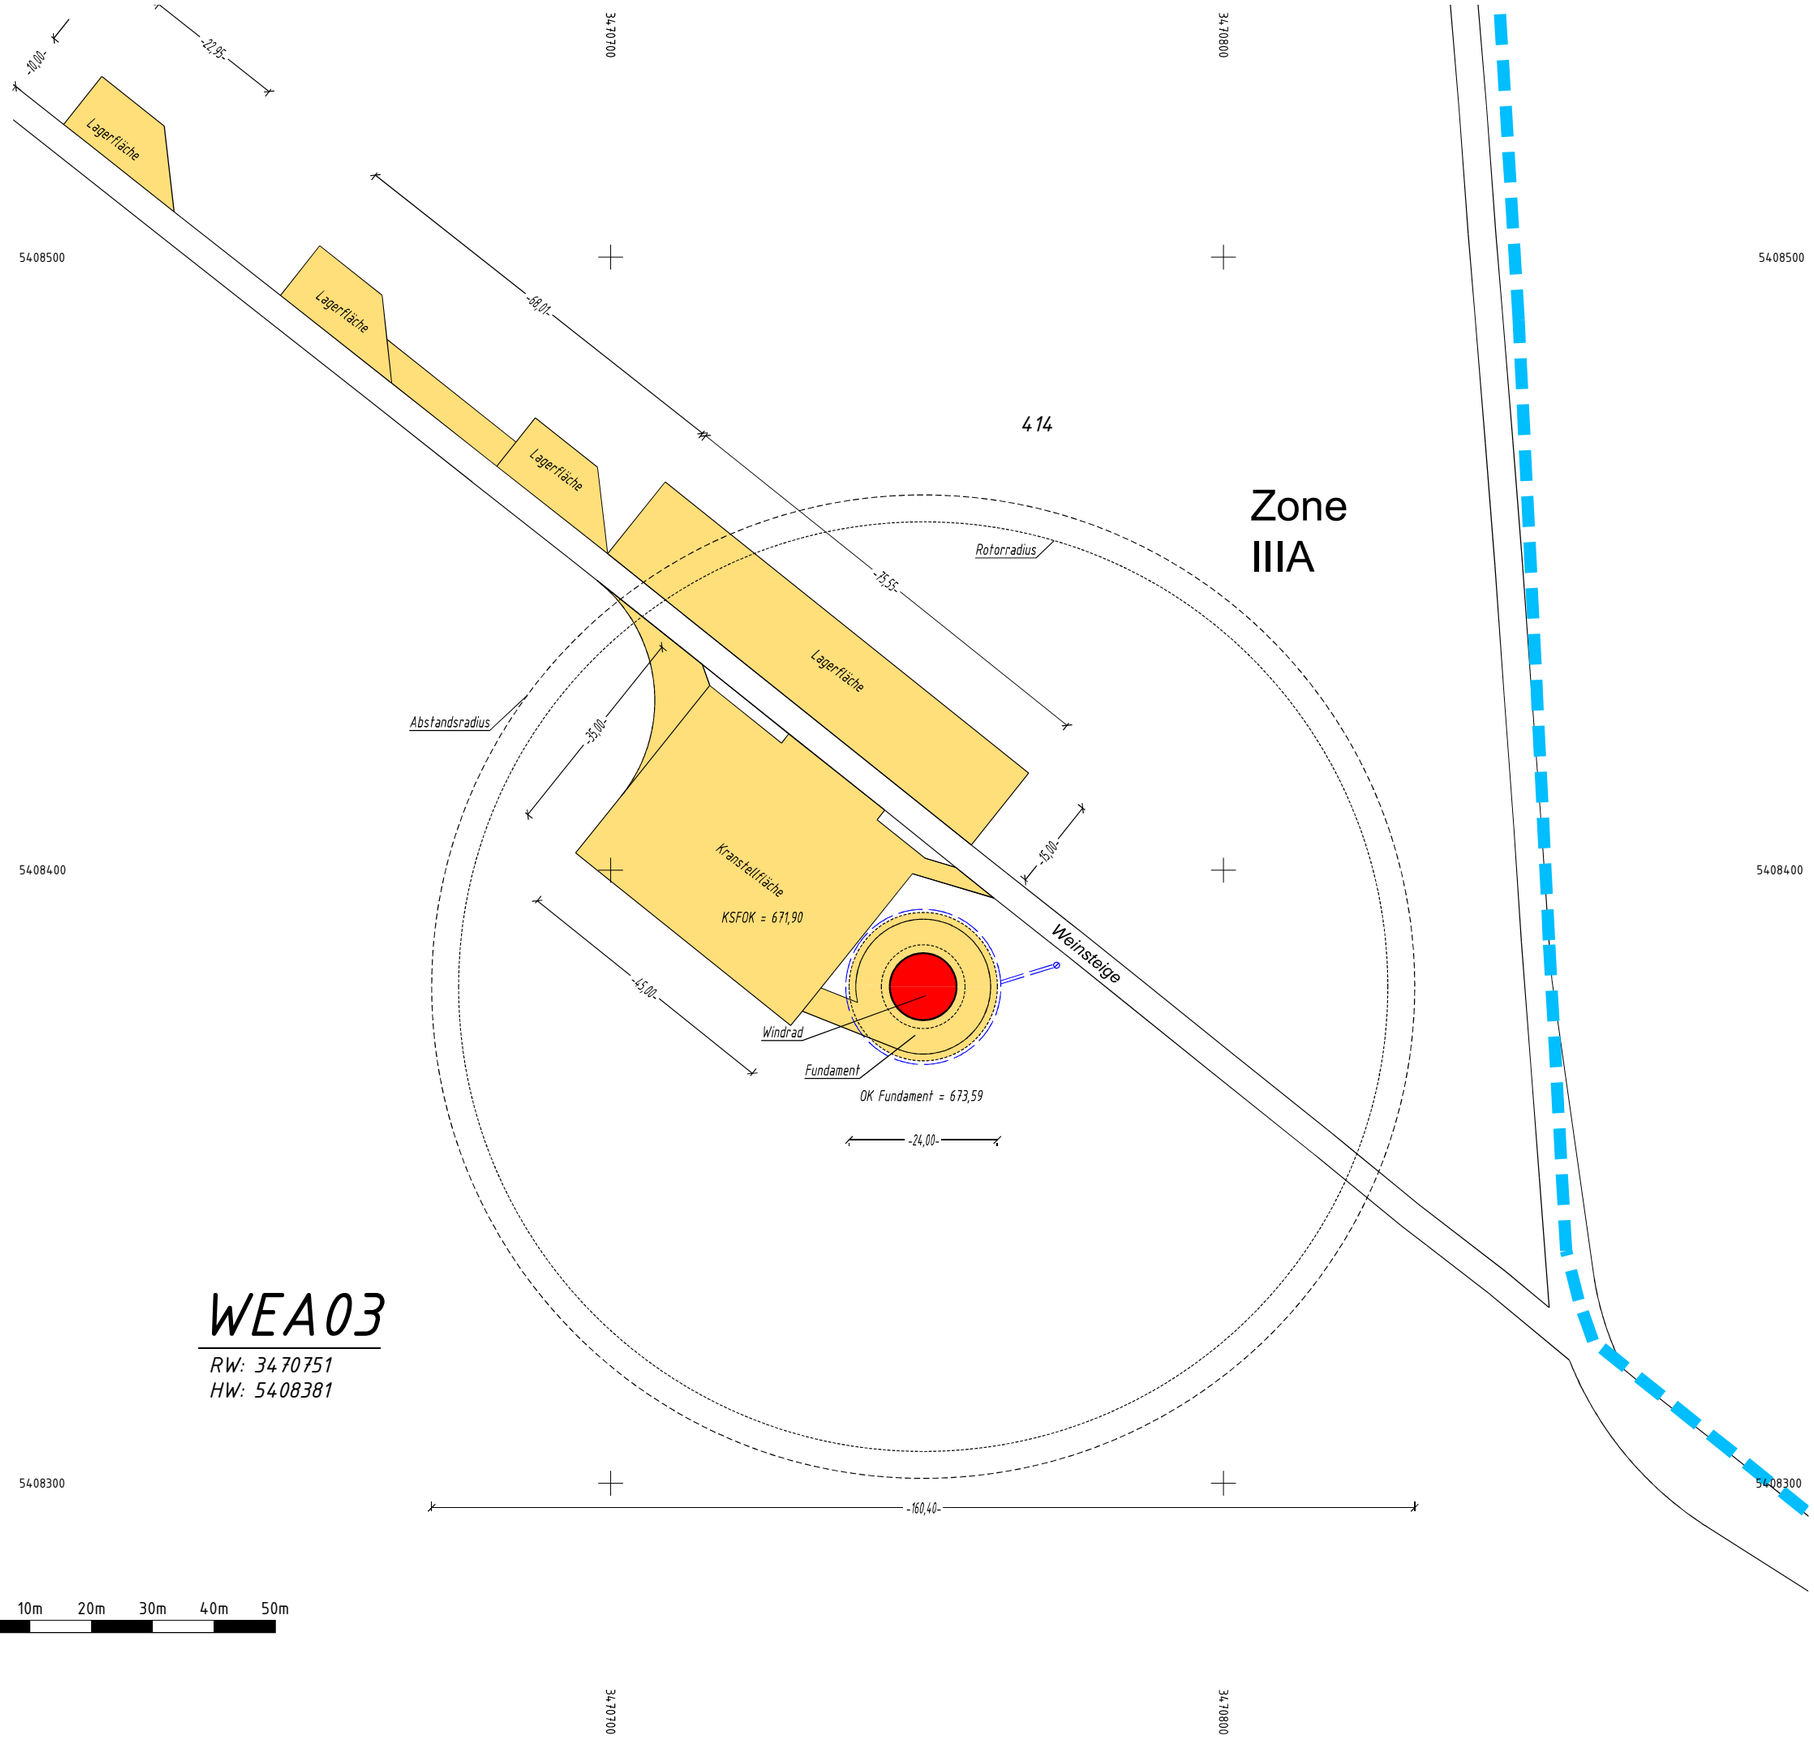

WEA03

RW: 3470751
HW: 5408381

Lageplan M 1: 1000

Gemeinde : Neuenbürg

Gemarkung : Waldrennach

FlstNr. : 328, 414

Bauherr: BayWa r.e. Wind GmbH

zeichnerischer Teil zum Bauantrag
nach §4 Abs.3 LBOVVO

TERRACONDATA
Ingenieurbüro für Vermessung
DIPL.ING.(FH) GUNTER EPPELT
Kelterstraße 10/1 · 75228 Ispringen
Fon: +49 · 7231 · 4251581
Email: gunter.eppelt@terracondata.de

Bearbeiter: Dipl.Ing.(FH) Gunter Eppelt

erstellt am: 02.08.2021

3470700

3470800

5408500

5408400

5408300

414

Zone
IIIA

-10,00-

-22,95-

Lagerfläche

Lagerfläche

-58,01-

Lagerfläche

-75,55-

Lagerfläche

Abstandsradius

-35,00-

KSFOK = 671,90

Rotorradius

Kranstellfläche

-45,00-

Windrad

Fundament

OK Fundament = 673,59

-24,00-

-5,00-

Weinsteige

-160,40-

Abstandsradius

Rotorradius

N

10m 20m 30m 40m 50m

WEA03

RW: 3470751

HW: 5408381

Abstandsflächenplan

Lageplan M 1:	1000
Gemeinde :	Neuenbürg
Gemarkung :	Waldrechnach
FlstNr. :	414
Bauherr:	BayWa r.e. Wind GmbH

zeichnerischer Teil zum Bauantrag
nach §4 Abs.3 LBOVVO

TERRACONDATA
Ingenieurbüro für Vermessung
DIPL.ING.(FH) GUNTER EPPELT
Kelterstraße 10/1 | 75228 Ispringen
Fon: +49 . 7231 . 4251581
Email: gunter.eppelt@terracondata.de

Bearbeiter:	Dipl.Ing.(FH) Gunter Eppelt
erstellt am:	02.08.2021