


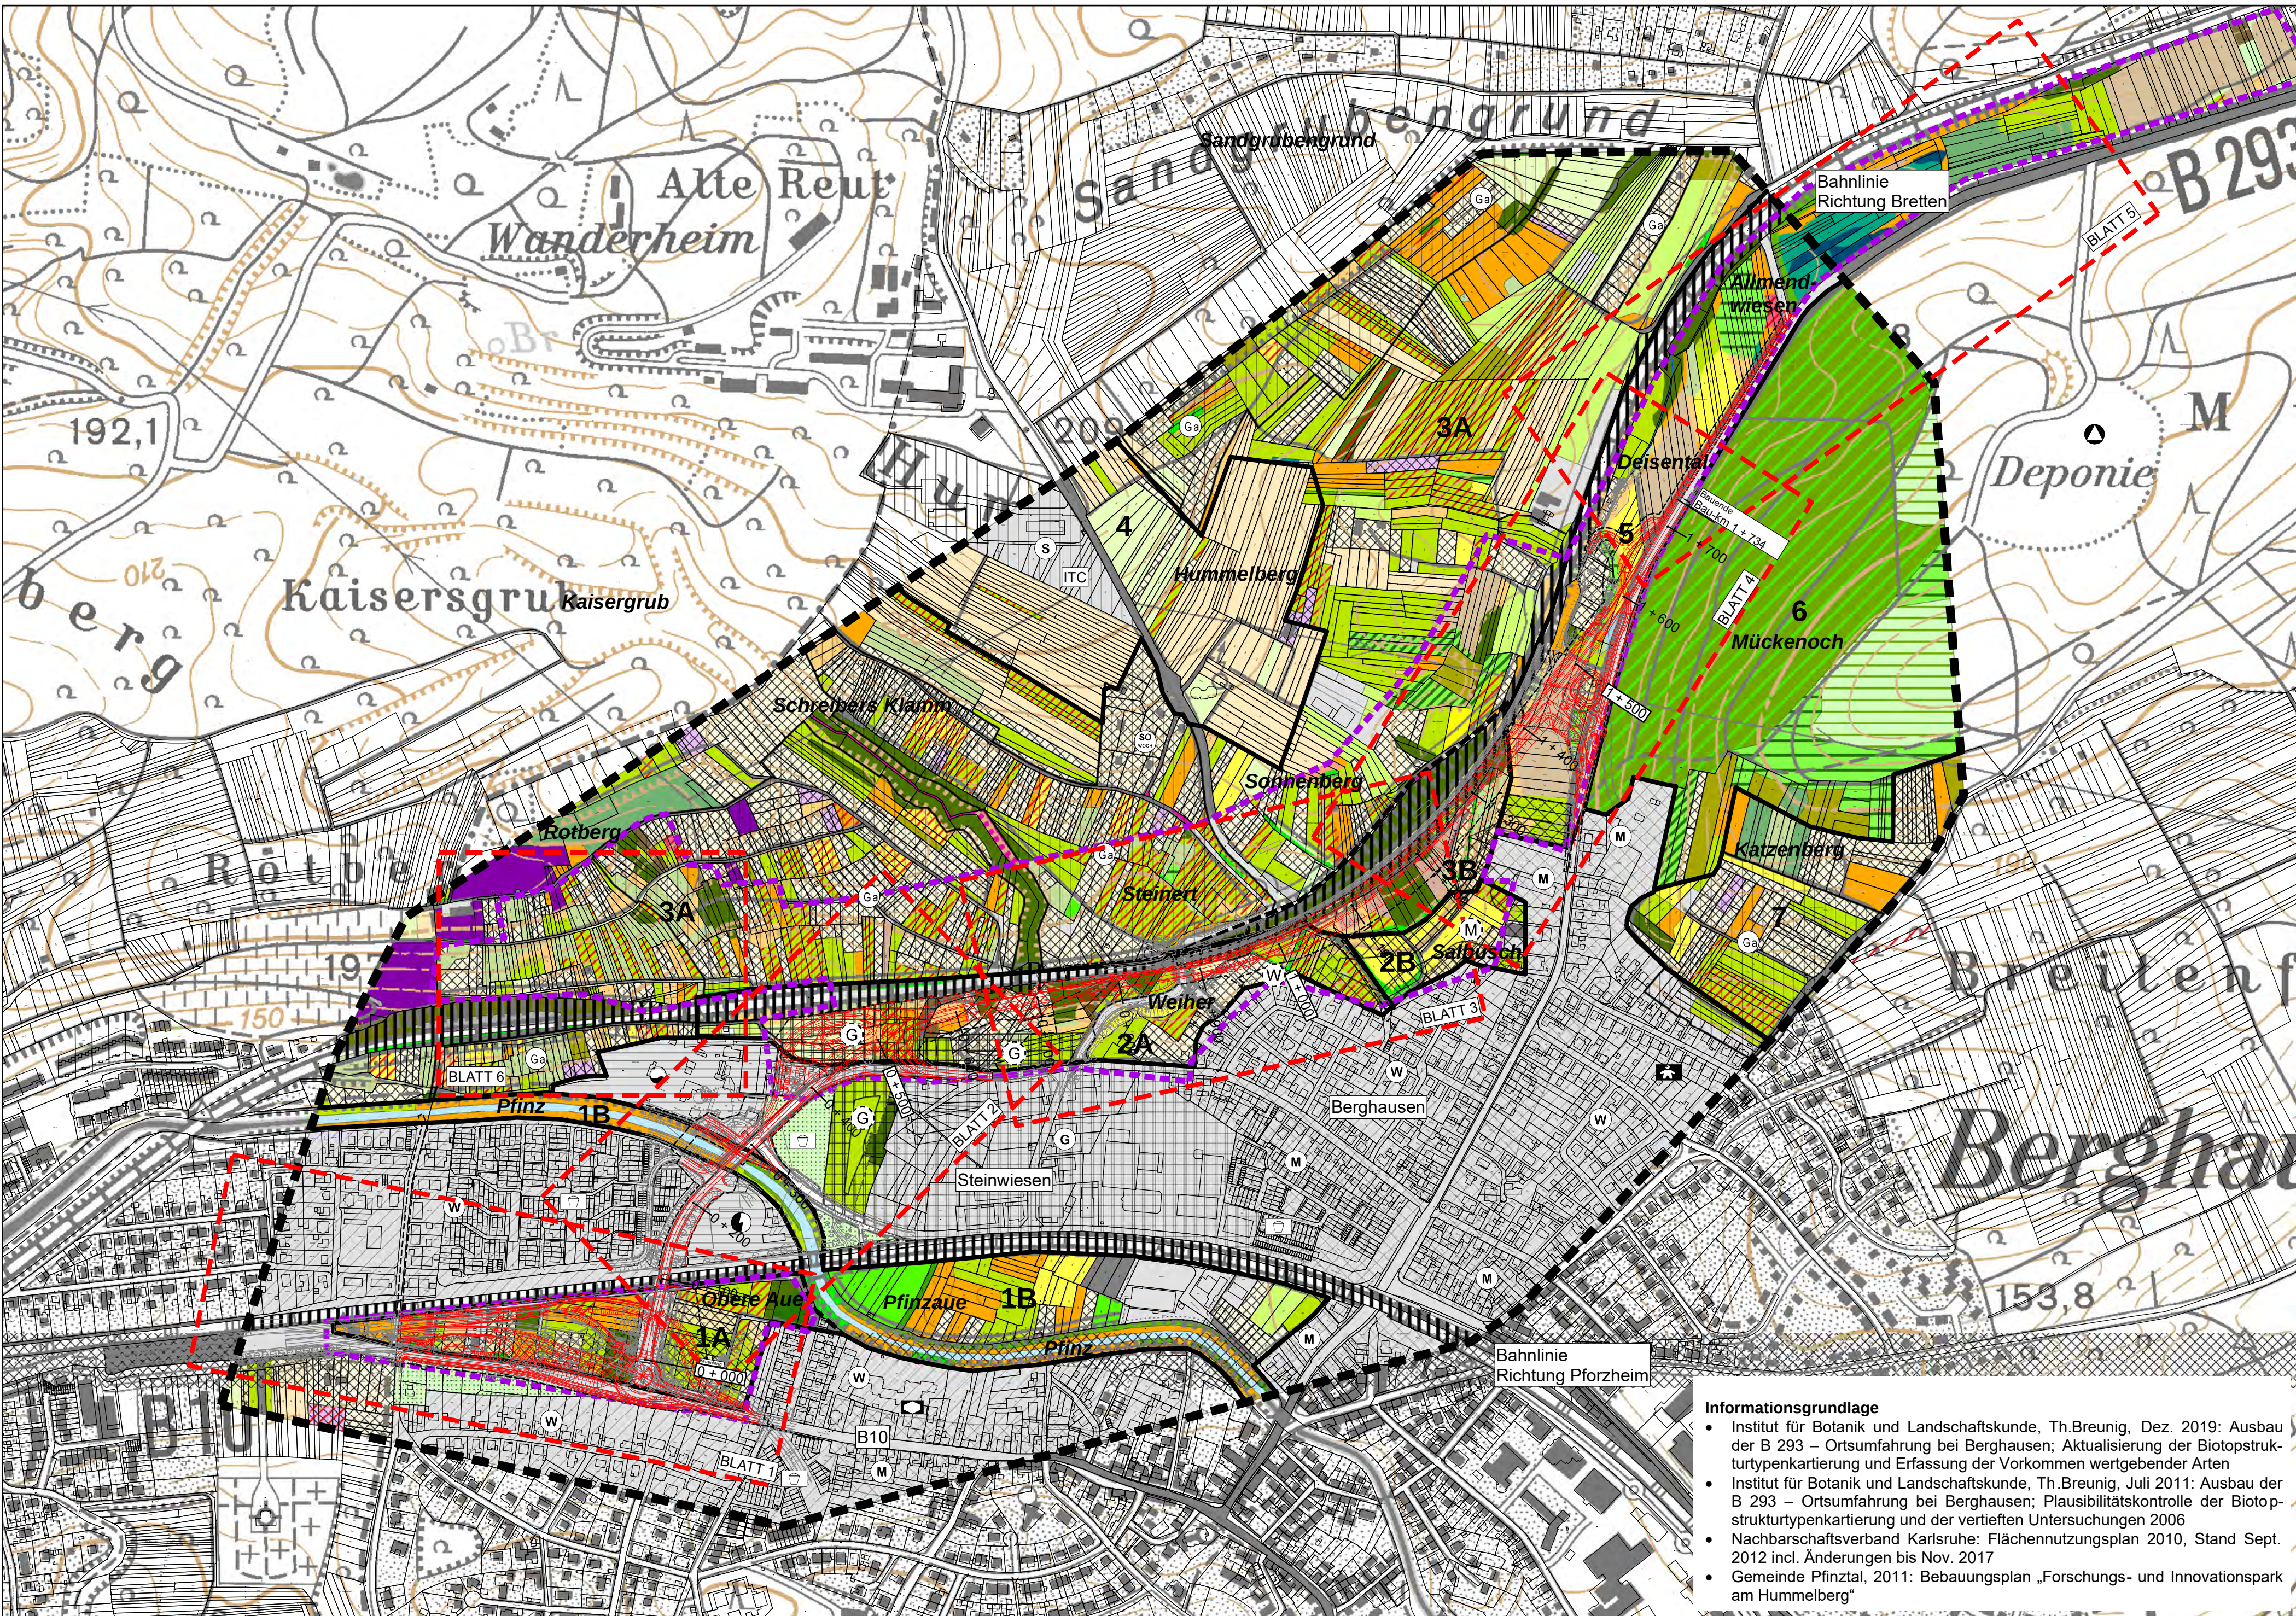

Legende

Biotoptypen (2011/2019)

Gewässer

- Mäßig ausgebauter Bachabschnitt (12.21)
 - Stark ausgebauter Bachabschnitt (12.22)
- #### Terrestrisch-morphologische Biotoptypen
- Anthropogen freigelegte Felsbildung (21.12)
 - Lösswand (21.12)
 - Hohlweg (23.10)

Gehölzarme terrestrische Biotoptypen

- Nasswiese (33.20)
- Fettwiese mittlerer Standorte (33.41)
- Magerwiese mittlerer Standorte (33.43)
- Magerweide mittlerer Standorte (33.51)
- Fettweide mittlerer Standorte (33.52)
- Intensivgrünland oder Grünlandansaat (33.60)
- Zierrasen (33.80)
- Röhricht (34.50)
- Sumpfschilf-Ried (34.62)
- Großseggen-Ried (34.60)
- Mesophytische Saumvegetation (35.12)
- Dominanzbestand (35.30)
- Brennnessel-Bestand (35.31)
- Goldruten-Bestand (35.32)
- Ruderalvegetation (35.60)
- Magerrasen basenreicher Standorte (36.50)
- Acker mit fragmentarischer Unkrautvegetation (37.11)
- Acker basenreicher Standorte (36.50)
- Obstplantage (37.21)
- Weinberg (37.23)
- Feldgarten (37.30)
- mit Streuobst (45.40)

Gehölzbestände des Offenlandes

- Feldgehölz (41.10)
- Feldhecke (41.20)
- Gebüsch trockenwarmer Standorte (42.10)

- Gebüsch mittlerer Standorte (42.20)
- Gebüsch feuchter Standorte (42.30)
- Gestrüpp (43.10)
- Naturraum- und standortfremde Gebüsche und Hecken (44)
- Baumreihe (45.10)
- Baumgruppe (45.20)

Wälder

- Waldmeister-Buchenwald (55.22)
- Sukzessionswald aus Laubbäumen (58.10)
- Laubbaum-Bestand (59.10)
- Buchen-Jungwald
- Mischbestand aus Laub- und Nadelbäumen (59.20)
- Nadelbaum-Bestand (59.40)

Siedlungs- und Infrastrukturfächen

- Gleisbereich (60.30)
- Garten (60.60)
- Freizeitgrundstück
- Grasweg
- Versiegelter Weg
- Sonstige Siedlungs- und Infrastrukturfächen

Flächennutzungsplanung

Bestand

- W
- W
- G
- S

Planung

- W
- W
- G
- S

Wohnbaufläche

Gemischte Baufläche

Gewerbliche Baufläche

Sondergebiet

Wochenendhausgebiet

Institut für Forschung und Entwicklung

Gartenhausgebiet

Fläche für den Gemeinbedarf

Schule

Alten- und Behinderteneinrichtung

Kindergarten

Grünfläche

Spielfeld

Flächen für Ver- und Entsorgung

Kläranlage

Umspannwerk

Erddeponie

Sonstige Informationen

- Hauptverkehrsstraße
- Bahngelände
- geplante B 293 neu
- Grenze des Untersuchungsraumes
- Bezugsraum
- Kartierbereich 2019
- Blattschnitt der Maßnahmenpläne

0 62,5 125 250 375 500 Meter

	Datum	Name
bearbeitet	Feb. 2021	Pe/Le
gezeichnet	Feb. 2021	Le
geprüft		

	Datum	Name
gezeichnet	01/2021	pam
geprüft	01/2021	sei
freigegeben	01/2021	wah

	Datum	Name
bearbeitet		

Nr.	Art der Änderung	Datum	Name

	von Netzknoten	nach Netzknoten	Station
Anfangsstation	6 9 1 7 0 5 3	6 9 1 7 0 0 1	0 3 7 0
Endstation	6 9 1 7 0 3 1	6 9 1 7 0 0 6	0 9 8 0

Lagesystem:	GK ☒	UTM ☐	Stand Kataster:	11 / 2019
Höhensystem:	NN ☒	NHN ☐	Bestandsvermessung:	11 / 2019

FESTSTELLUNGSENTWURF

Straßenbauverwaltung Baden - Württemberg		Unterlage	19.2
Straße: B 293		Blatt-Nr.	1
Nächster Ort: Pfinztal-Berghausen		Bestandsübersicht	
PROJIS-Nr.: 08 89 3519 10		Maßstab: 1:5.000	
PSP- Element: V.2220.B0293.N03			

B 293	
Ortsumgehung Berghausen	
Bau-km 0 + 000 bis 1 + 734	
Aufgestellt: Regierungspräsidium Karlsruhe Abt. 4 Mobilität, Verkehr, Straßen Ref. 44 Straßenplanung Karlsruhe, den 22.02.2021 gez. G. Steinbach	
Geobasisdaten © Landesamt für Geoinformation und Landentwicklung Baden-Württemberg, www.lga-bw.de, Az.: 2851/9-1/19	