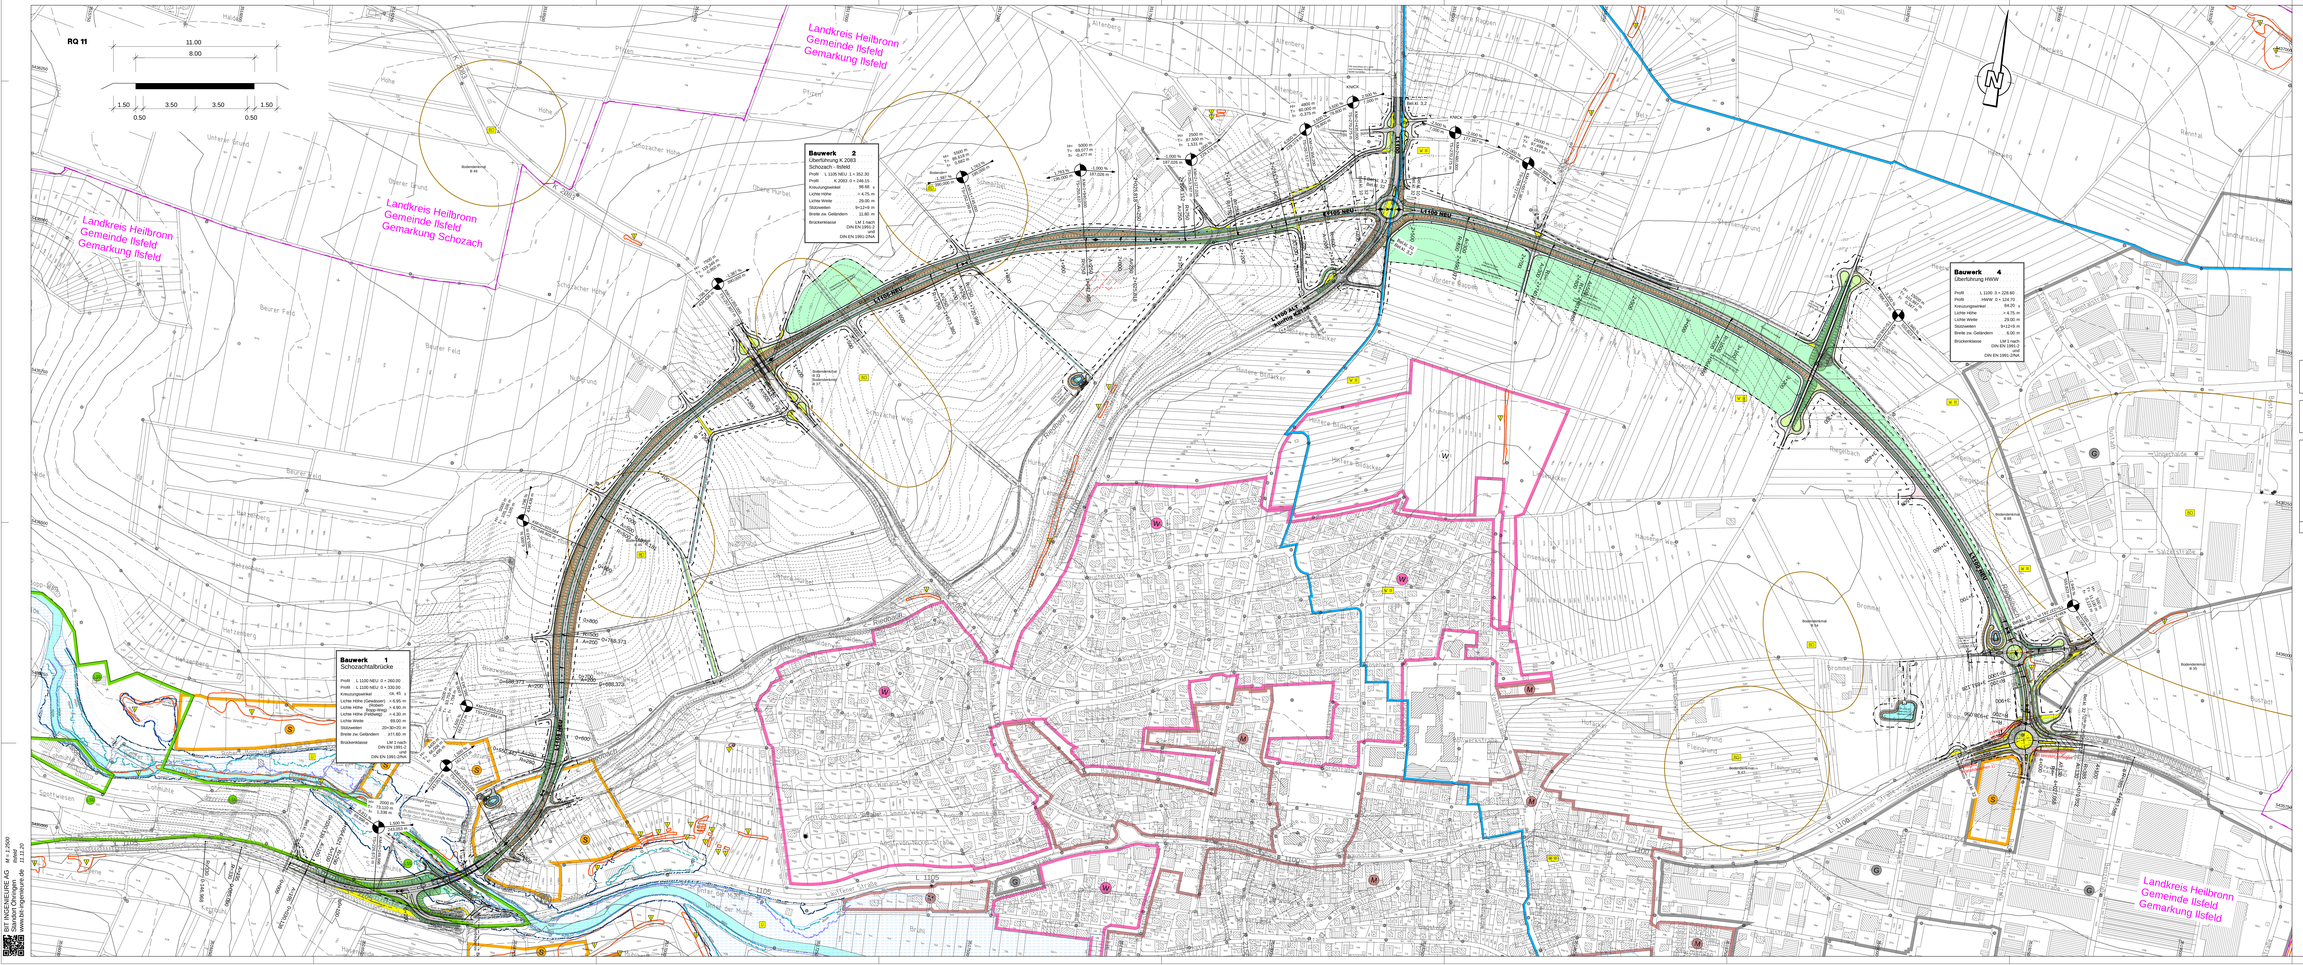

Zeichenerklärung

Planung

- Einschnittsböschung Mulde mit Flächtschlitz / Versickerrohrlitz
- Wirtschaftsweg, geschottert
- Fahrbahn mit Achse
- Bankett
- Wirtschaftsweg, bit. befestigt
- Radweg
- Gehweg
- Fahrbahnteiler / Insel / Parkstreifen
- Damnbeschichtung
- Erdeskonzipiergrünen mit Flächtschlitz
- Brücke mit Widerlager
- Rückhaltebecken
- Rückhaltefläche, Retentionsraum
- H = 15.000 m
- 1.500 m / 1.500 % / 22.500 m
- PFA 1 / PFA 2
- Neigungsbruchpunkt mit Angabe des Radius/Kreuzungsmaßes, Längsneigung und Abstand zum nächsten Neigungs-bruchpunkt
- Grundanbindungspunkt
- Grundanbindungsbuhn
- Querneigung
- Baumfällung
- Bestäubgrenze
- geplanter Gebäudeabbruch

Schutzgebiete Natur, Landschaft, Wasser

- FFH-Gebiet
- Landschaftsschutzgebiet
- Wasserschutzzone I / II
- Überschwemmungsgebiet
- geschütztes Biotop, einschl. Waldbiotop
- Kultur-, Bau-, Bodendenkmal
- Wasserschutzzone III
- HQ 10
- HQ 100
- HQ extreme

Verwaltung

- Flurstücksgrenze
- Gemarkungsgrenze
- Flurgrenze
- Flurstücksnummer

Gebiete und Flächen

vorhanden	geplant	vorhanden	geplant
Wohnbaufläche	Wohnbaufläche	gemischte Baufläche	gemischte Baufläche
gewerbliche Baufläche	gewerbliche Baufläche	Sonderbaufläche	Sonderbaufläche

Sofern Bestandsleitungen anderer Versorgungsträger in diesem Plan aufgeführt sind, übernimmt der Planverfasser keine Gewähr für die Vollständigkeit und Richtigkeit der Angaben. Der Auftragnehmer hat sich vor Baubeginn von sämtlichen Versorgungsträgern einweisen zu lassen und ggf. Suchschachtungen vorzunehmen.

Alle Maße sind vor Ort und vor Baubeginn vom Auftragnehmer eigenverantwortlich zu prüfen. Dies gilt insbesondere für die Anschlüsse an bestehende Kanäle und Versorgungsleitungen (Höhe, Nennweite, Material), sowie für die Anschlußhöhen an bestehende Straßen/ Wege sowie an private Hofzufahrten. Unstimmigkeiten sind umgehend bei der Bauleitung anzuzeigen.

Planungsgrundlagen:

Koordinatensystem	: Gauß Krüger PO Meridian 3		
Höhenbezugssystem	: Normalnull (NN)		
Liegenschaftskataster	: RP Stuttgart	Stand	02.2019
Vermessung	: Ing.-Büro Müller und Mörgenthaler Ingenieure	vom	1999-2003,2005
Luftbild	:	vom	
Leitungsbestand			
Kanalisation	: Gemeinde Ilsfeld	vom	02.2019
Wasserversorgung	: BWV, Gemeinde Ilsfeld	vom	02.2019
Gas	: Synai/Süwag	vom	01.2019
Telekommunikation	: TelekomUnityMedia	vom	01.2019
Energie	: Synai/Süwag	vom	01.2019

Für Fremdpläne wird keine Gewähr übernommen !

BIT INGENIEURE
BIT Ingenieure AG
Industriestr. 4
70565 Stuttgart
Telefon: +49 7851 9151-0
Telefax: +49 7851 9151-29
info@bit-ingenieure.de
www.bit-ingenieure.de
Hamburg · Freiburg · Meßkirch · Villingen-Schwenningen · Stuttgart · Ostrauschwitz

	Datum	Name
gezeichnet	10.11.2020	ltz/pku
geprüft	10.11.2020	lks
freigegeben	10.11.2020	vmo

Straßenbauverwaltung
Baden - Württemberg
Regierungspräsidium Stuttgart

	Datum	Name
bearbeitet		

Nr.	Art der Änderung	Datum	Name

	von Netzknoten	nach Netzknoten	Station
Anfangsstation	6 9 2 1 0 2 0	6 9 2 1 0 2 8	2 6 3 2
Endstation	6 9 2 1 0 5 7	6 9 2 1 0 2 9	0 4 7 8

Lagesystem: GK X UTM Stand Katester: 02 / 2019
Höhensystem: NN X NHN Bestandsvermessung: 1999 - 2005

FESTSTELLUNGSENTWURF

Straßenbauverwaltung Baden - Württemberg
Straße: L 1100
Nächster Ort: Ilsfeld
PROJNS-Nr.:
PSP- Element: V.21111.L1100.N12.117.05

Unterlage 3
Blatt-Nr. 1

Übersichtslageplan
Maßstab: 1:2500

L 1100
Ortsumfahrung Ilsfeld

Bau-km 0+000 bis 4+063

Aufgestellt:
Abt. 4 Mobilität, Verkehr, Straßen
Ref. 44 Straßenplanung

Stuttgart, den 19.11.2021 gez. Knecht

Vermessungsamt: Landesamt für Geoinformation und Landesvermessung Baden-Württemberg, Amtsgerichtsstr. 41, 2811 X - 1/12
Vermessungsstelle: Landesamt für Geoinformation und Landesvermessung Baden-Württemberg

LANDESVERMESSUNG