Zeichenerklärung

vorhanden *geplant*

Grenzen

- Gebietsgrenze
- LGr= Landesgrenze GGr= Gemarkungsgrenze

Verkehrsanlagen

- K = Kreisstraße, GV = Gemeindeverbindungsstraße, ohne Beschrieb = sonstige Gemeindestraßen
- Wegbefestigung mit Asphalt
- Wegbefestigung mit Schotter
- Weg ohne Befestgung
- Wegeinmündung in Kreisstraße
- Ausweichstelle
- Wendestelle

Alle geplanten Wege:
Fahrbahnbreite F = 3,0 Meter. Kronenbreite K = 4,0 Meter.
Abweichungen sind durch Beschrieb gekennzeichnet.

Gewässer

- Rohrleitung
- Wasserfläche
- Quelle
- Wa2 Gewässer 2. Ordnung mit Fließrichtung
- Wassergraben mit Fließrichtung

Schutzgebiete, schutzwürdige Flächen

- ND Naturdenkmal
- KD Kulturdenkmal
- B Biotop nach § 30 BNatSchG i. V. mit § 33 NatSchG
- WB Waldbiotop nach § 30a LWaldG
- Ü Überschwemmungsgebiet nach § 65 Abs. 1 WG

Topographische Gegenstände, Bauwerke, Sonderflächen

- Brücke, Steg
- Rohrdurchlass
- Böschung, Damm, Einschnitt
- Altlastenfläche
- Kirche, Kapelle
- Friedhof
- Gedenkstein, Feldkreuz
- Trockenmauer
- 160 Höhenlinien

Die als vorhanden gekennzeichneten Darstellungen sind nur nachrichtlicher Art.

Das Verfahrensgebiet liegt vollständig im Naturpark Neckartal-Odenwald.

Versorgungs- und Entsorgungsanlagen

Die Darstellung der Leitungen sind nachrichtlichert Art. Für die Lagerichtigkeit der dargestellten Leitungen wird keine Gewähr übernommen.

- Kläranlage
- Umspannstation
- Wasserhochbehälter
- Schacht
- Gittermast
- Holz- und Betonmast
- Elektrische Leitung (Stadtwerke Walldürn, Netze-BW GmbH, Eon-Bayernwerk Netz GmbH)
- FM(o) FM(u) Telekommunikationsleitung (Deutsche Telekom AG) FM(o)=Fernmeldeleitung oberirdisch FM(u)=Fernmeldeleitung unterirdisch
- A Abwasserleitung (Gemeindeverwaltungsverband Hardheim-Walldürn)
- W Wasserleitung (Stadtwerke Walldürn, ZV Bodensee-Wasserversorgung, prv. Leitung)
- WA Wasseraufnahme

Nutzungsarten

- Acker
- Grünland
- Wald, Gehölz
- Wegfallende Anlage
- Bewirtschaftungsrichtung

Plangrenzen

- Bebauungsplan
- Flächennutzungsplan

Landschaftspflegerische Anlagen und Maßnahmen

- Baumgruppe
- Einzelbaum
- Baumreihe
- Gehölzstreifen (geschlossen)
- Feldgehölz, Gehölzgruppe
- Sukzessionsfläche, Säume
- 6510 - Magere Flachlandmähwiese (Biotop nach § 30 BNatSchG, § 33 NatSchG)
- öM ökologischer Mehrwert
- Habitatbaum

Freizeit- und Erholungsanlagen

- Sportanlage
- Parkplatz
- Bank
- Kinderspielplatz
- Brunnen, Wassertretbecken
- Spiel- und Liegewiese
- Radweg
- Markierter Wanderweg

Nummerierungsschema

	verwendete Nr *(von/bis)*	nicht verwendete Nr *(von/bis)*
Wegebau	100/0-103/2, 301/0-321/0, 350/0-362/1, 400/0-400/1	360/0
Wasserbau	500/0-522/0, 550/0-565/0, 580/0	551/0
Bodenverbesserung	700/0-701/0	-
Landschaftspflege und Erholung	127/0, 154/0, 601/0-607/0, 650/0-656/0	605/0
Ortsgestaltungsmaßnahmen	110/0-126/0, 150/0-153/0	119/0, 121/0, 124/0
Nicht darstellbar	102/1, 102/3, 103/1, 110/1, 123/1, 125/1, 350/1, 606/0, 607/0, 656/0	

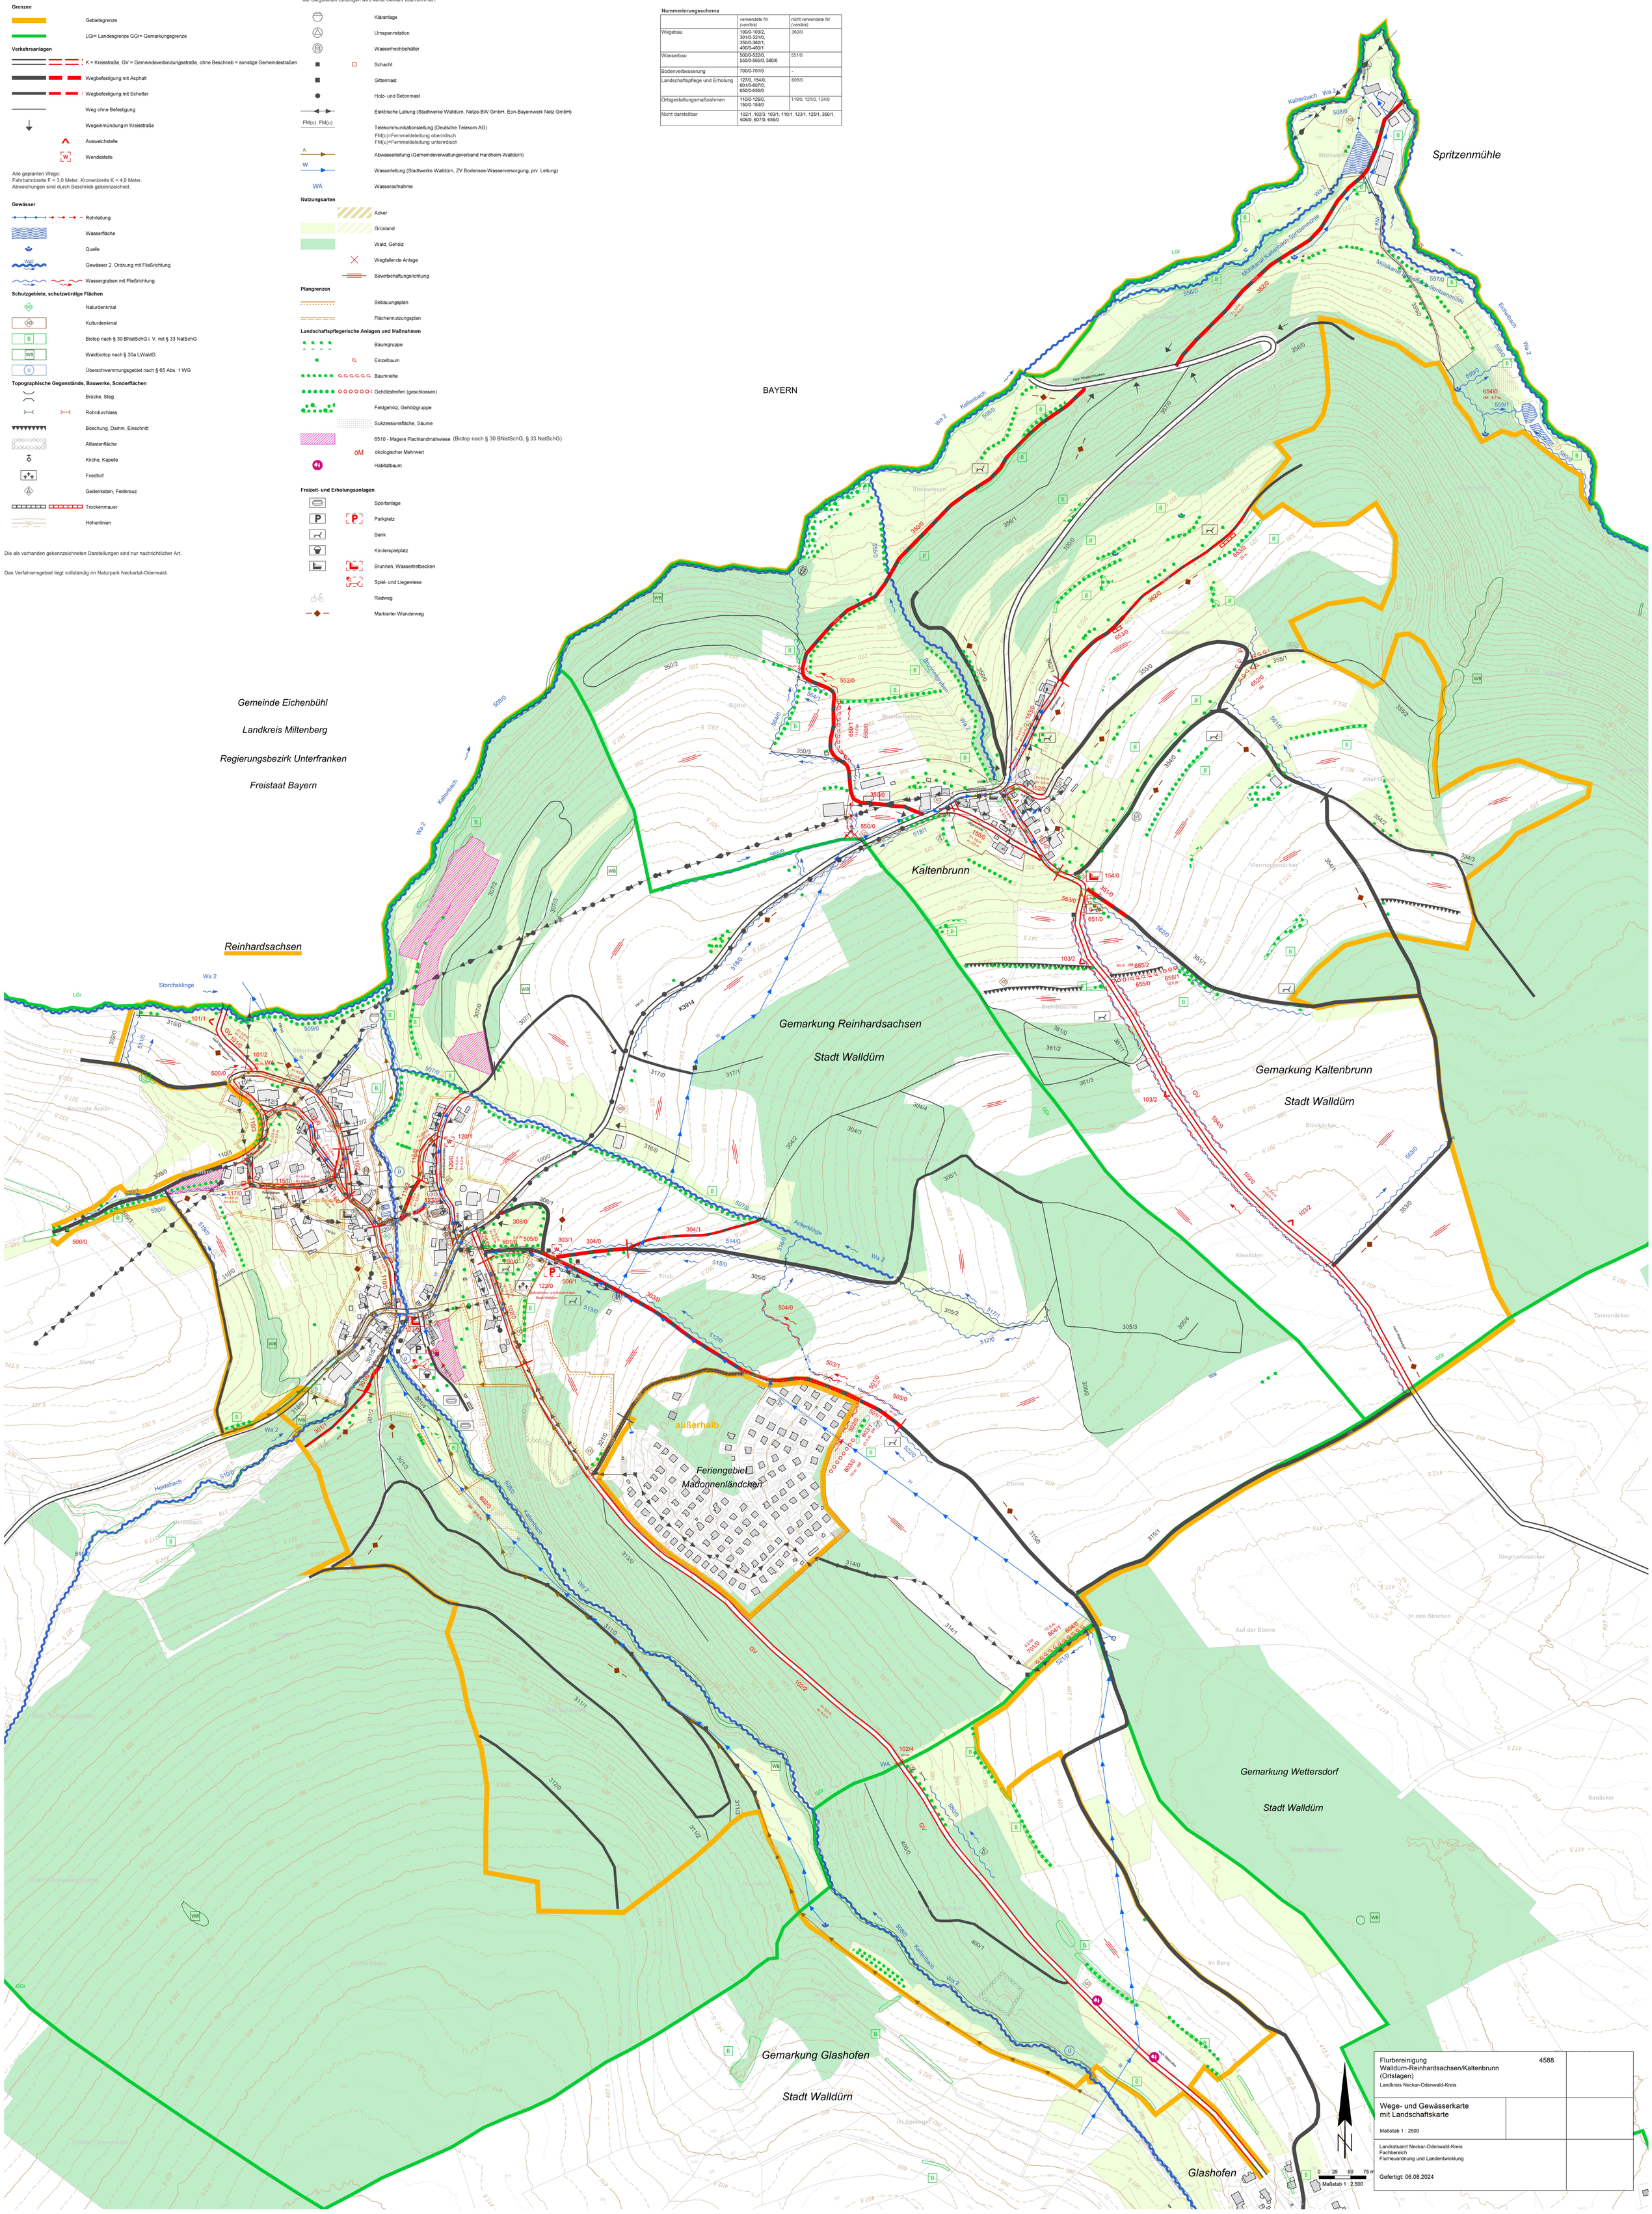

Flurbereinigung Walldürn-Reinhardsachsen/Kaltenbrunn (Ortslagen) Landkreis Neckar-Odenwald-Kreis	4588	
Wege- und Gewässerkarte mit Landschaftskarte Maßstab 1 : 2500		
Landratsamt Neckar-Odenwald-Kreis Fachbereich Flurneuordnung und Landentwicklung Gefertigt: 06.08.2024		