


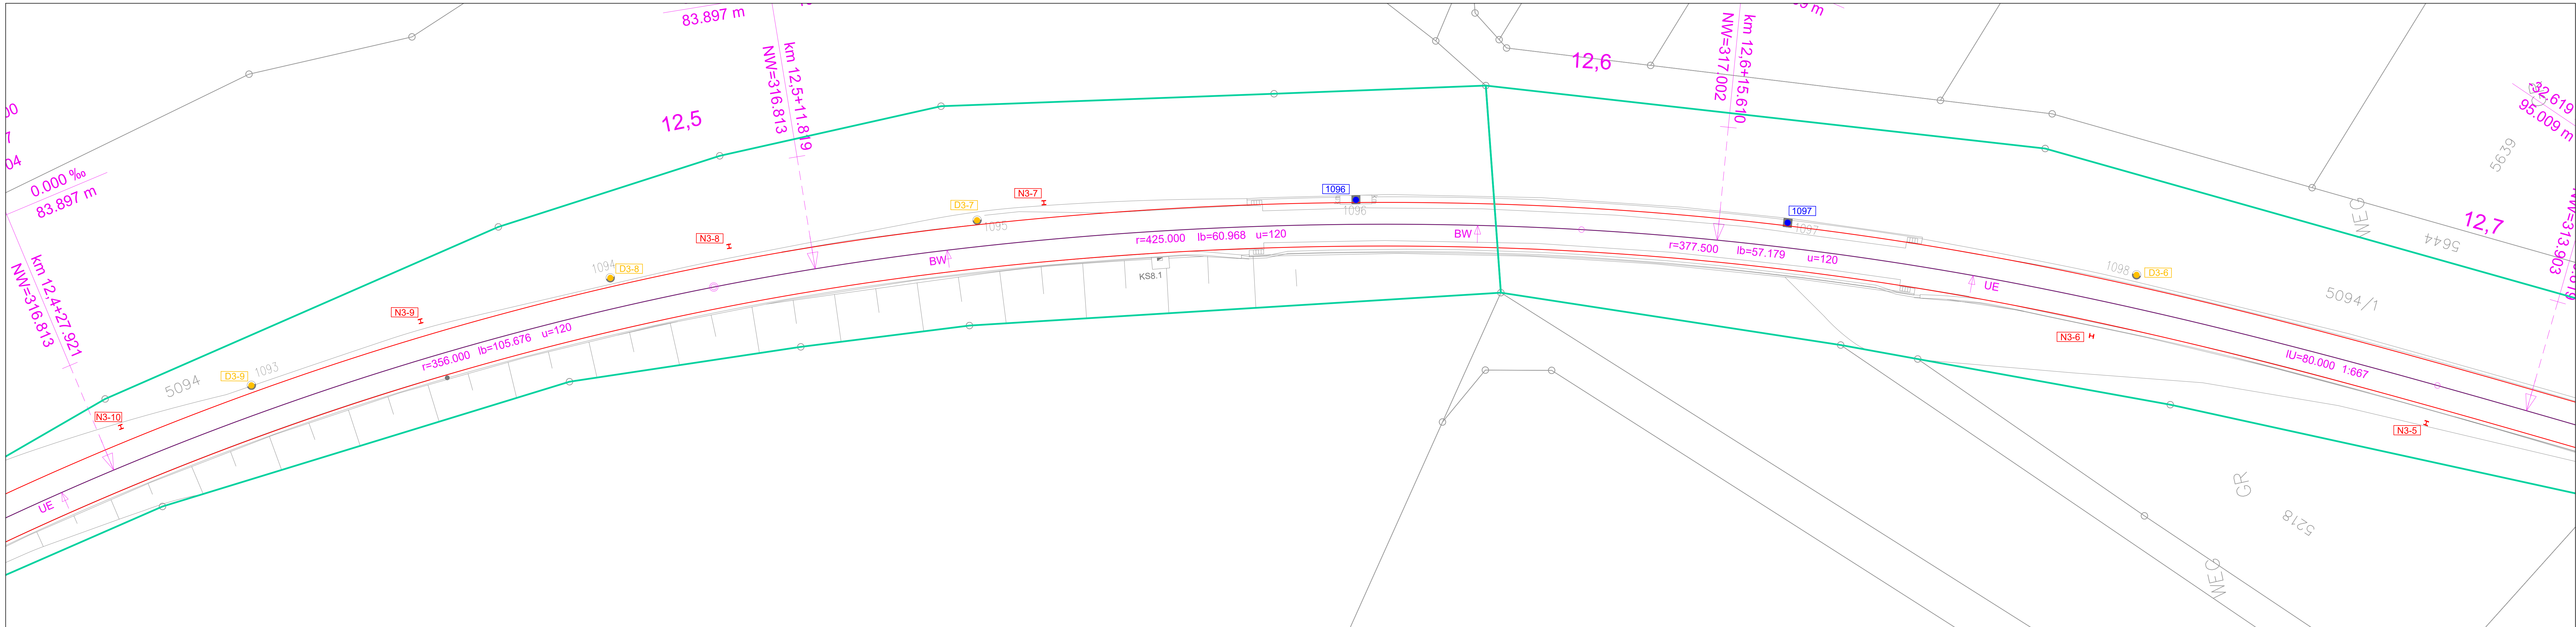

Legende

- neue Maste
- Mastdemontage
- Mast Bezeichnung

Name	Datum	Änderung

Antrag auf Feststellung zur Durchführung einer Umweltverträglichkeitsprüfung nach § 5(1) UVPG

gez.	Name	Datum	Albtal-Verkehrs-Gesellschaft mbH Tullastraße 71, 76131 Karlsruhe Telefon 07 21 / 61 07-0 Telefax 07 21 / 61 07-50 09	
A2-PL	A. Meier	30.01.25		
geprüft	K. Schemmel	30.01.25		
A2-PA				
A2-IH				
A2-NB				
EBL				

Strecke		Streckennr.: AVG:
Albtalbahn Busenbach - Ittersbach		99421
Bf Ittersbach Industrie - Bf Ittersbach		DB/VzG Strecken Nr.: 9421
Maßnahme		A2-PL-Projekt Nr.: VA.A25GEA
Darstellung		Anlage:
Lageplan Fahrleitung		5