


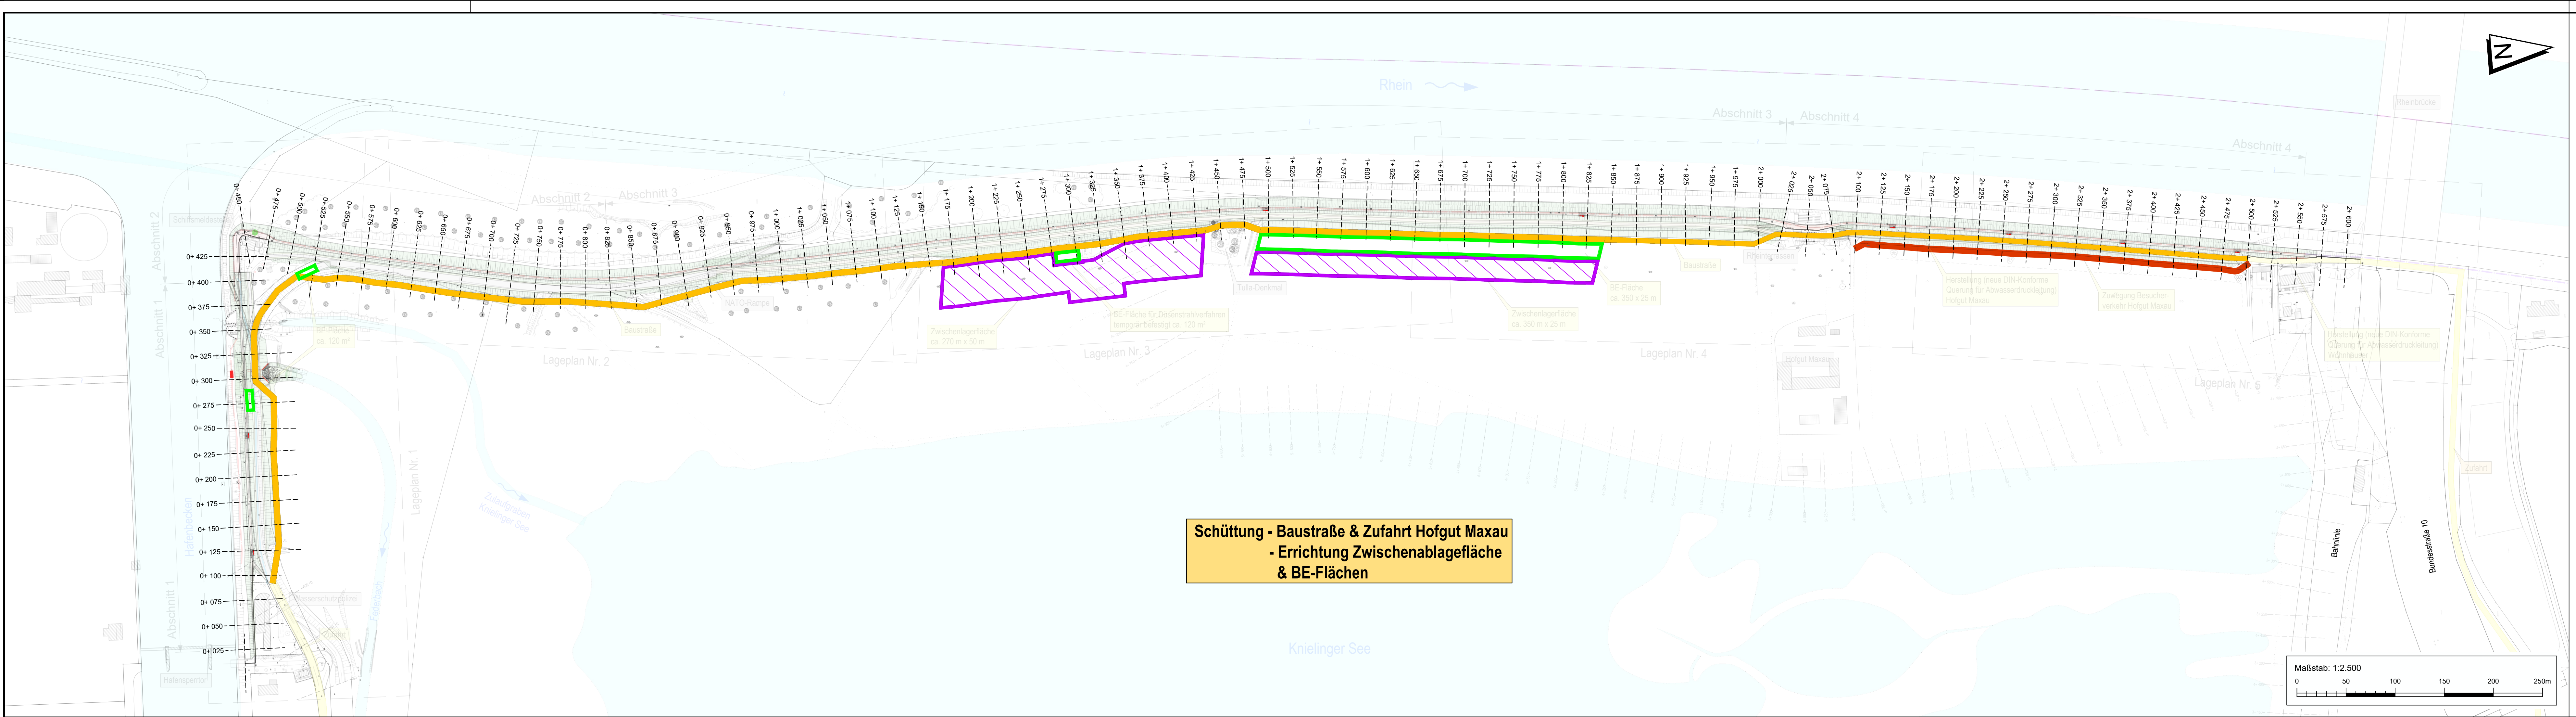

Schüttung - Baustraße & Zufahrt Hofgut Maxau
- Errichtung Zwischenablagefläche
& BE-Flächen

ZEICHENERKLÄRUNG:

Planung:

Baustraße
Zufahrt Besucherverkehr Hofgut Maxau

Zwischenlagerfläche

BE-Fläche

Stationierung

Weg (Schotter)

Dammabstechung

Grünflächen (Bänke, ...)

Auffüllung (Kot)

Rand
Achtung
Rand

Weg (Asphalt)

Spundwandachse

BE-Fläche

Eingriffsfläche

Fläche vorübergehende Inanspruchnahme

Bestand:

Straßen / Wegrand

Geländekante

Baum

Zaun

Waldrand mit Bewuchs

Gewässer

Zufahrt (best. Wege)

Planungsgrundlagen:

Koordinatensystem : ETRS89 UTM32
Höhenbezug : Normalhöhenull (NHN)
Liegenschaftskataster : Landesamt für Geoinformation und Landentwicklung
Vermessung : GeoVogt Ingenieure GmbH
Grundwasserstand :
Leitungsbestand :
Kanalisation : nicht vorhanden
Wasserversorgung : Stadtwerke Karlsruhe
Gas : Pledoc
Telekommunikation : Telekom / Vodafone
Energie : Netze-BW / Stadtwerke Karlsruhe

Stand
vom
vom
vom
vom
vom

02/2021
11.09.2020
--:--
--:--
04.02.2021
16.02.2021
04.02.2021
04.02.2021

Für Fremdpläne wird keine Gewähr übernommen !

Regierungspräsidium Karlsruhe
Abteilung 5, Referat 53.1

Dammertüchtigung Rheinhochwasserdamm (RHWD) XXV "Knielinger See"

Übersichtslageplan
Bauabschnitt 1

PLANINHALT				1 : 2.500	Höhenstatus 170 DHHN 2016	Genehmigungsplanung
GEZ.	ENTW.	GEPR.				
NAME	olg	mgr	mgr			
DATUM	29.11.2024	29.11.2024	29.11.2024	Modellat	Höhenraster	PLANUNGSSTAND
Regierungspräsidium Karlsruhe Abteilung 5, Ref. 53.1				Karlsruhe, den 29.11.2024		
FREIGEGERBEN				UNTERSCHRIFT		AG-Dokumenten-Nr.
ALLE RECHTE DIESER ZEICHNUNG UNTERLIEGEN DEM URHABERSCHUTZ GEMÄSS DIN 34						
OBJEKTPLANER:				GEOTECHNIK:		
BIT INGENIEUR AG am Stenacker 1 b 76139 Karlsruhe Telefon: +49 721 96232-10 karlsruhe@bit-ingenieur.de www.bit-ingenieur.de				IBO Beratende Ingenieure PartG mbB Ingenieurbüro für Bodenmechanik, Grundbau, Geo- und Umwelttechnik Ottostraße 3 76275 Ettlingen		
Freiburg Heilbronn Karlsruhe Stuttgart Villingen-Schwenningen						
Datei:	00WB04LP00151.dwg			2.2.27	03RPW30007	00WB04LP00151
Plangröße:	0,43 m²			Anlage:		Zeichnungsnummer: