


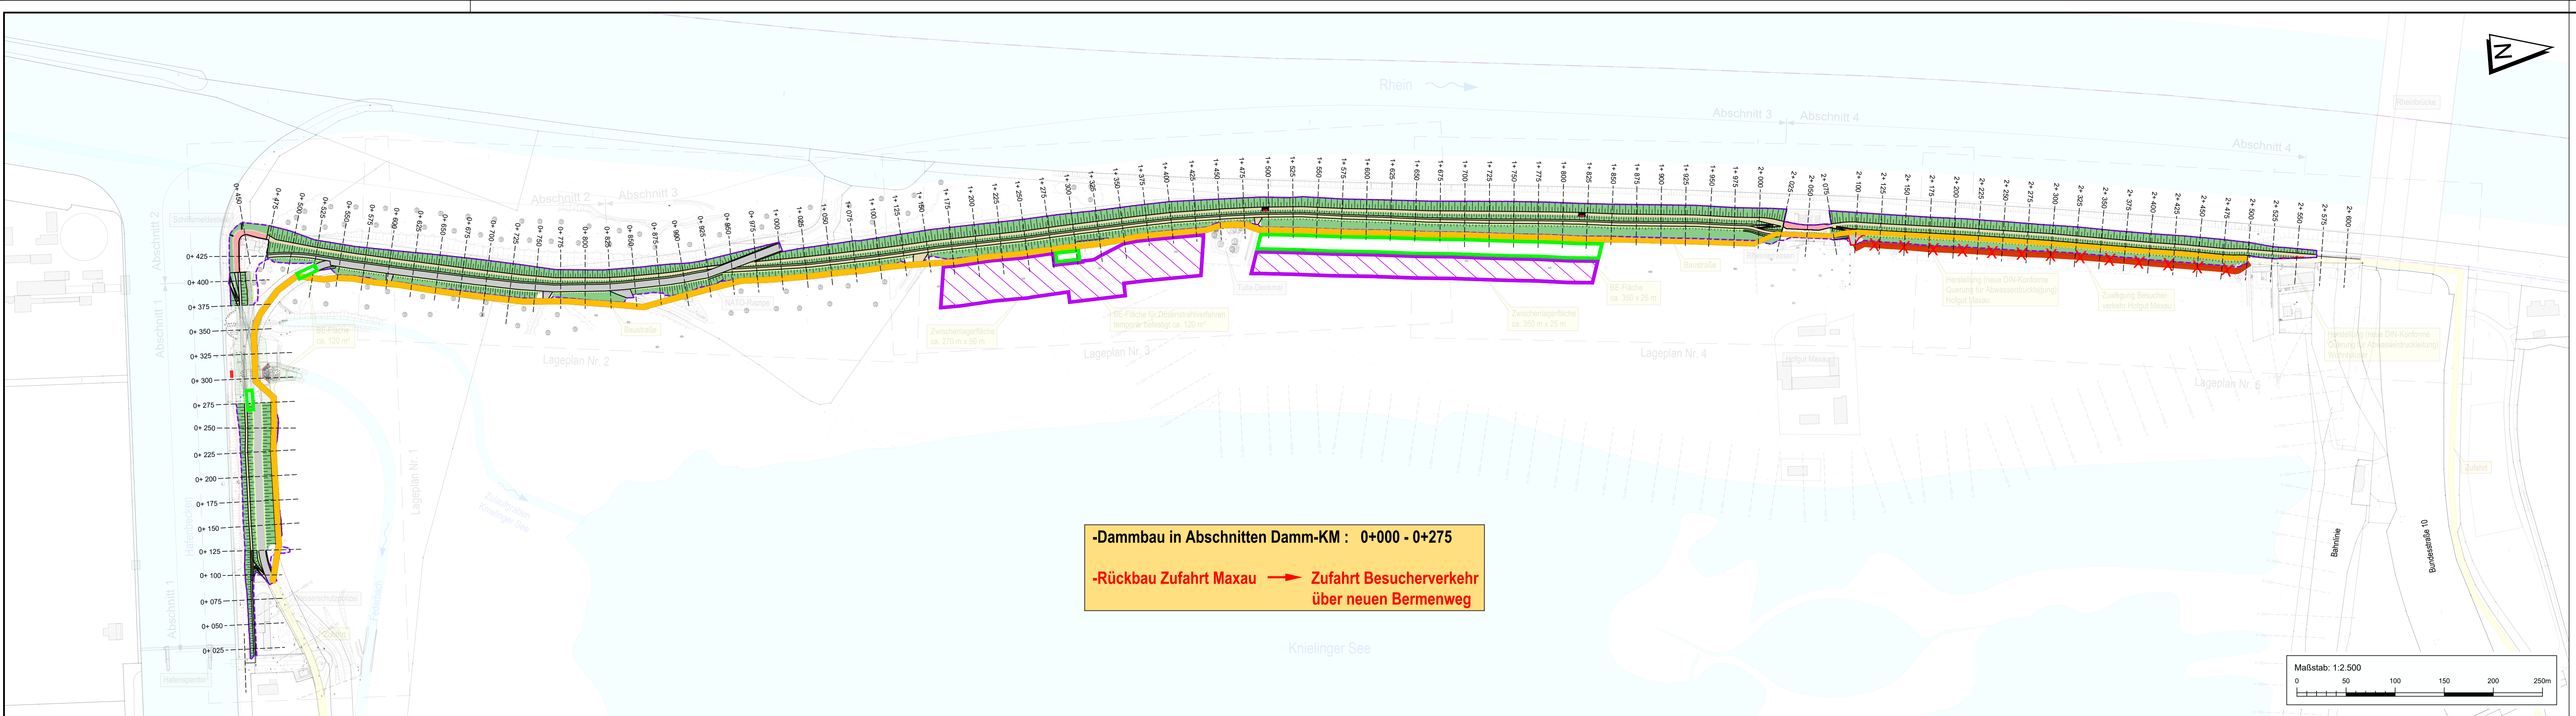

-Dammbau in Abschnitten Damm-KM : 0+000 - 0+275
-Rückbau Zufahrt Maxau ➔ Zufahrt Besucherverkehr über neuen Bermenweg

ZEICHENERKLÄRUNG:

Planung:

	Baustraße
	Zufahrt Besucherverkehr Hofgut Maxau
	Zwischenlagerfläche
	BE-Fläche
	Stationierung
	Weg (Schotter)
	Dammboschung
	Grünflächen (Bankett,...)
	Auffüllung iKrit
	Rand
	Achse
	Weg (Asphalt)
	Spundwandachse
	Fläche vorübergehende Inanspruchnahme

Bestand:

	Straßen / Wegrand
	Geländekante
	Baum
	Zaun
	Waldrand mit Bewuchs
	Gewässer
	Zufahrt (best. Wege)

Planungsgrundlagen:

Koordinatensystem	: ETRS89 UTM32	Stand	02/2021
Höhenbezug	: Normalhöhenull (NHN)	vom	11.09.2020
Liegenschaftskataster	: Landesamt für Geoinformation und Landentwicklung		
Vermessung	: GeoVogt Ingenieure GmbH		
Grundwasserstand	:		
Leitungsbestand	:		
Kanalisation	: nicht vorhanden	vom	--/--
Wasserversorgung	: Stadtwerke Karlsruhe	vom	04.02.2021
Gas	: Pledoc	vom	16.02.2021
Telekommunikation	: Telekom / Vodafone	vom	04.02.2021
Energie	: Netze-BW / Stadtwerke Karlsruhe	vom	04.02.2021

Für Fremdpläne wird keine Gewähr übernommen !

Regierungspräsidium Karlsruhe
Abteilung 5, Referat 53.1

Dammertüchtigung Rheinhochwasserdamm (RHWD) XXV "Knielinger See"

Übersichtslageplan
Bauabschnitt 3

NAME	GEZ.	ENTW.	GEPR.	1 : 2.500	Höhenstatus 170 DHHN 2016	Genehmigungsplanung
DATUM	29.11.2024	29.11.2024	29.11.2024	Maßstab	Höhensystem	PLANUNGSSTAND
FREIGEGERBEN				Karlsruhe, den 29.11.2024		AG-Dokumenten Nr.
ALLE RECHTE DIESER ZEICHNUNG UNTERLIEGEN DEM URHABERSCHUTZ GEMÄSS DIN 34						
OBJEKTPLANER:				BIT INGENIEUR	Geotechnik	IBO Beratende Ingenieure PartG mbB
Datei: 00WB04LP00151.dwg				2.2.29	03PK20067	00WB04LP0153
Plangröße: 0,43 m2				Anlage:	Projekt:	Zeichnungsnummer: