


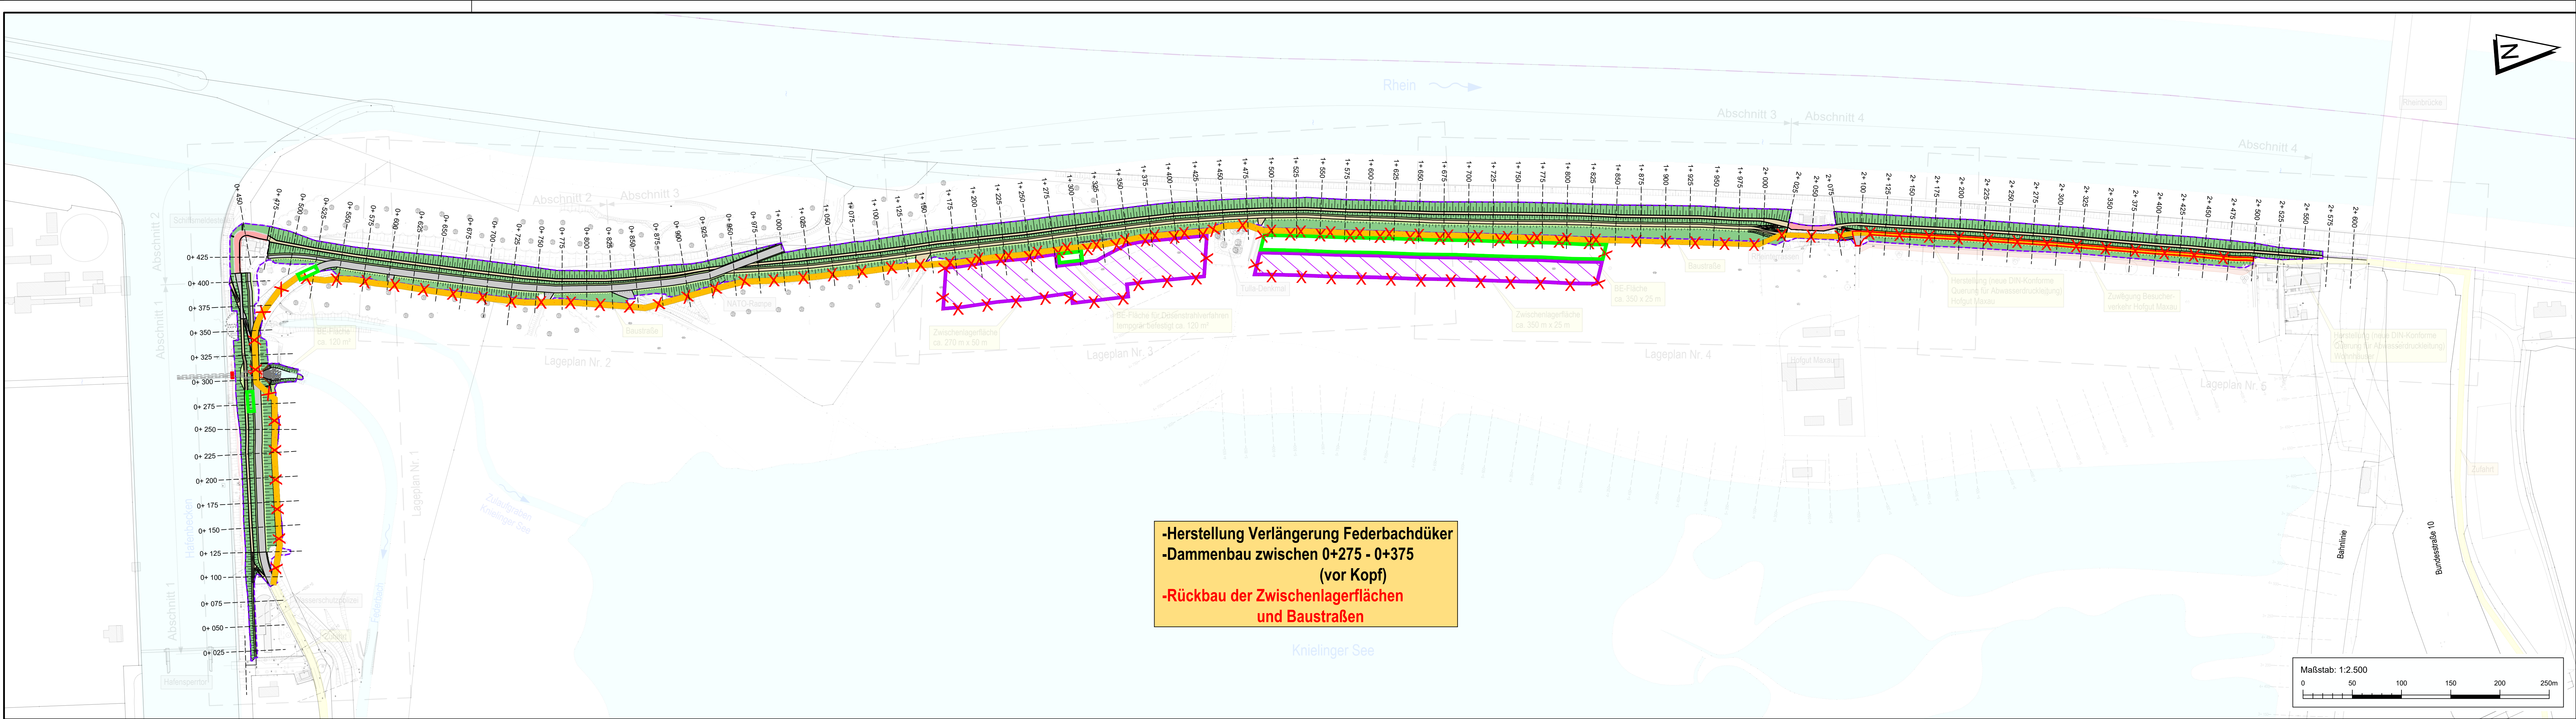

-Herstellung Verlängerung Federbachdükler
-Dammbau zwischen 0+275 - 0+375
(vor Kopf)
-Rückbau der Zwischenlagerflächen
und Baustraßen

ZEICHENERKLÄRUNG:

Planung:

- Baustraße
- Zuwegung Besucherverkehr Hofgut Maxau
- Zwischenlagerfläche
- BE-Fläche
- Stationierung
- Weg (Schotter)
- Dammböschung
- Grünflächen (Bankett,...)
- Auffüllung iKrit
- Rand
- Achse
- Weg (Asphalt)
- Spundwandachse
- Fläche vorübergehende Inanspruchnahme

Bestand:

- Straßen / Wegrand
- Geländekante
- Baum
- Zaun
- Weidrand mit Bewuchs
- Gewässer
- Zufahrt (best. Wege)

Planungsgrundlagen:

Koordinatensystem	: ETRS89 UTM32	Stand	02/2021
Höhenbezug	: Normalhöhenull (NHN)	vom	11.09.2020
Liegenschaftskataster	: Landesamt für Geoinformation und Landentwicklung		
Vermessung	: GeoVogt Ingenieure GmbH		
Grundwasserstand	:		
Leitungsbestand	:		
Kanalisation	: nicht vorhanden	vom	--/--
Wasserversorgung	: Stadtwerke Karlsruhe	vom	04.02.2021
Gas	: Pledoc	vom	16.02.2021
Telekommunikation	: Telekom / Vodafone	vom	04.02.2021
Energie	: Netze-BW / Stadtwerke Karlsruhe	vom	04.02.2021

Für Fremdpläne wird keine Gewähr übernommen !

Regierungspräsidium Karlsruhe
Abteilung 5, Referat 53.1

Dammertüchtigung Rheinhochwasserdamm (RHWD) XXV "Knielinger See"

Übersichtslageplan
Bauabschnitt 4

PLANINHALT	GEZ.	ENTW.	GEPR.	1 : 2.500	Höhenstatus 170 DHHN 2016	Genehmigungsplanung
NAME	dg	mgr	mgr		Höhensystem	PLANUNGSSTAND
DATUM	29.11.2024	29.11.2024	29.11.2024	Maßstab		
Regierungspräsidium Karlsruhe, Abteilung 5, Ref. 53.1				Karlsruhe, den 29.11.2024		
FREIGEGERBEN				UNTERSCHRIFT		AG-Dokumenten-Nr.
ALLE RECHTE DIESER ZEICHNUNG UNTERLIEGEN DEM URHABERSCHUTZ GEMÄSS DIN 34						
OBJEKTPLANER:				BIT INGENIEURE AG 76139 Karlsruhe Telefon: +49 721 96212-30 karlsruhe@bit-ingenieure.de www.bit-ingenieure.de	GEOTECHNIK: IBO Beratende Ingenieure PartG mbB Ingenieurbüro für Bodenmechanik, Grundbau, Geo- und Umwelttechnik Ottostraße 3 76275 Ettlingen	
Datei: 00WB04LP00151.dwg Plangröße: 0,43 m2				2.2.30 Anlage:	03PK20067 Projekt:	00WB04LP0154 Zeichnungsnummer: