


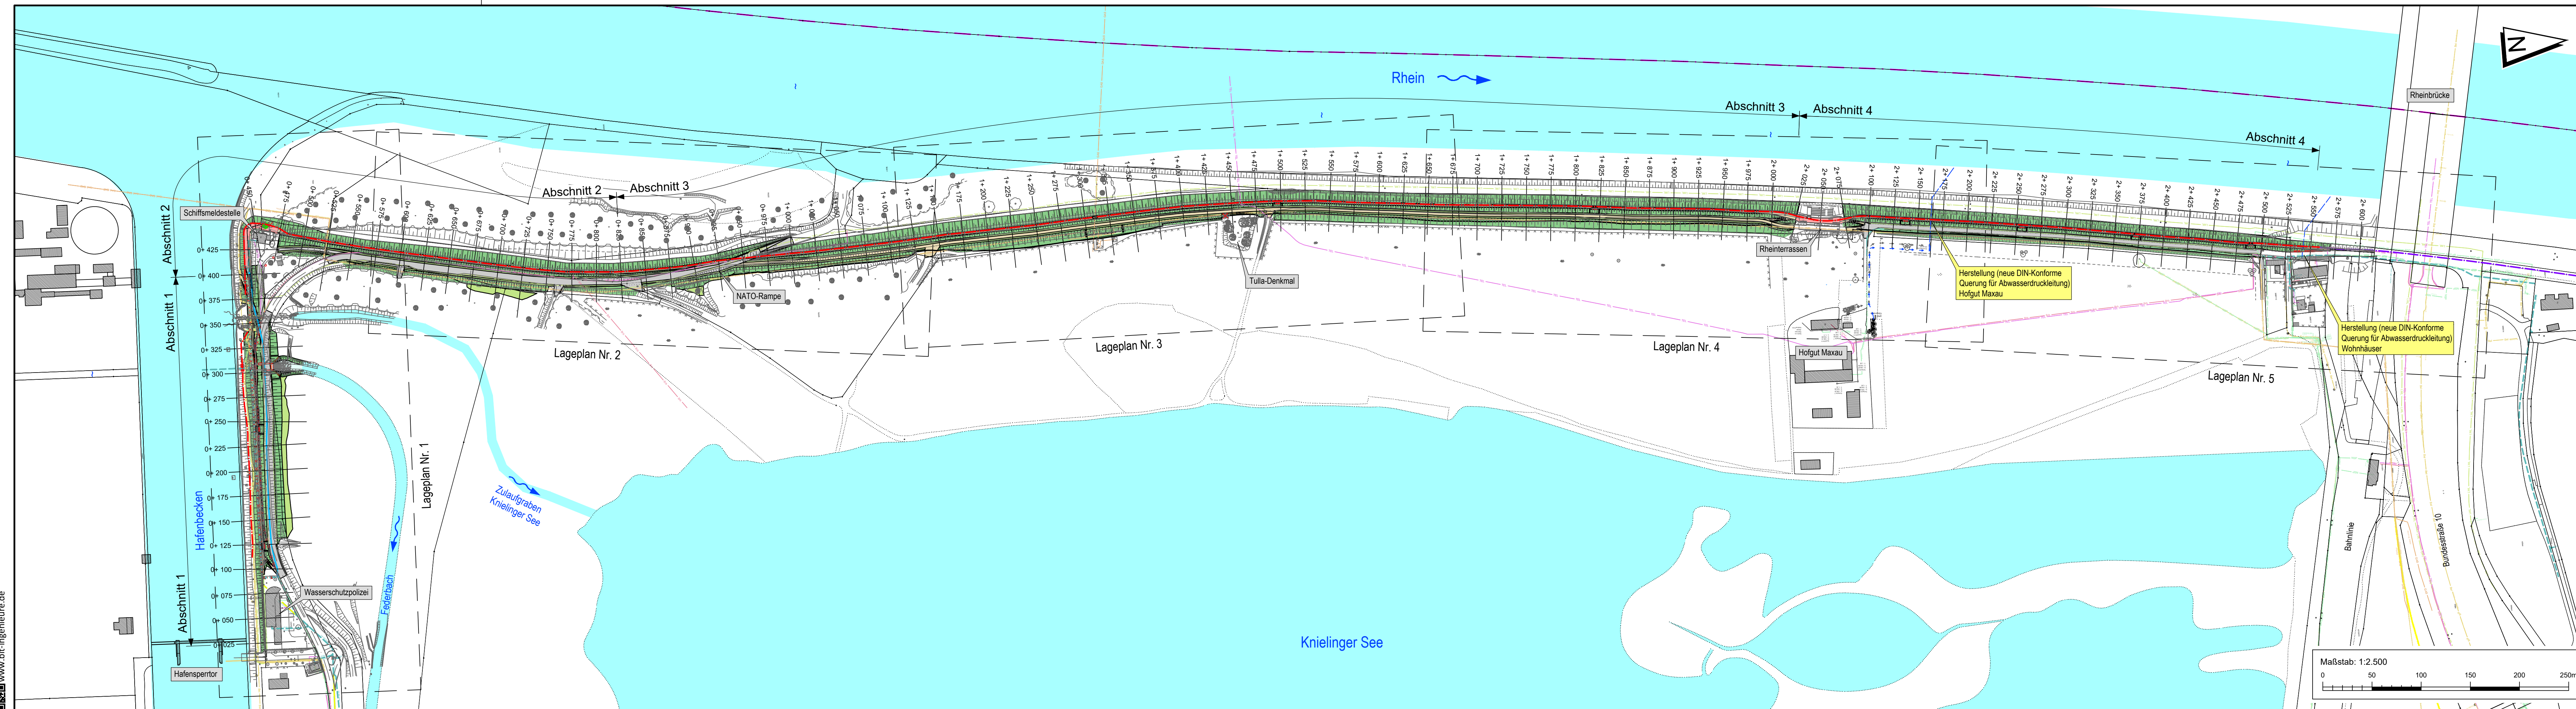

ZEICHENERKLÄRUNG:

Planung:

- Weg (Asphalt)
- Weg (Schotter)
- Dammboschung
- Grünflächen (Bankett,...)
- Auffüllung (Krit)
- Rand
- Achse
- Stationierung
- Spundwandachse

Bestand:

- Straßen / Wegränder
- Geländehöhe
- Baum
- Zaun
- Waldrand mit Bewuchs
- Gewässer
- Zufahrt (best. Wege)

Versorgungsleitungen:

- Abwasserdruckleitung
- Versorgungswasserleitung
- best. Wasserleitung entfällt
- neue Kabeltrasse

VW 100 GGG

- Schutzrohr
- Strom Hochspannung (60 - 110kV)
- Strom Hochspannung - Freileitung
- Strom Mittelspannung (3 - 30kV)
- Strom Mittelspannung - Freileitung
- Strom Mittelspannung außer Betrieb
- Strom Niederspannung bis (- 1kV)
- Strom Niederspannung - Freileitung
- Strom Niederspannung außer Betrieb
- Beleuchtungskabel
- LWL
- Fernmeldekabel
- Breitband
- GAS-Leitung
- GAS-Hochdruck-Leitung

Planungsgrundlagen:

Koordinatensystem : ETRS89 UTM32
Höhenbezug : Normalhöhenull (NHN)
Liegenschaftskataster : Landesamt für Geoinformation und Landentwicklung
Vermessung : GeoVogt Ingenieure GmbH
Grundwasserstand :
Leitungsbestand :
Kanalisation : nicht vorhanden
Wasserversorgung : Stadtwerke Karlsruhe
Gas : Pledoc
Telekommunikation : Telekom / Vodafone
Energie : Netze-BW / Stadtwerke Karlsruhe

Stand
vom 02/2021
vom 11.09.2020
vom 04.02.2021
vom 16.02.2021
vom 04.02.2021
vom 04.02.2021

Für Fremdpläne wird keine Gewähr übernommen !

Regierungspräsidium Karlsruhe
Abteilung 5, Referat 53.1

Dammertüchtigung Rheinhochwasserdamm (RHWD) XXV "Knielinger See"

Übersichtslageplan

PLANINHALT				1 : 2.500	Höhenstatus 170 DHHN 2016	Genehmigungsplanung
NAME	GEZ.	ENTW.	GEPR.			
NAME	olg	mgr	mgr			
DATUM	29.11.2024	29.11.2024	29.11.2024	Maßstab	Höhensystem	PLANUNGSSTAND
Regierungspräsidium Karlsruhe, Abteilung 5, Ref. 53.1				Karlsruhe, den 29.11.2024		
FREIGEGERBEN				UNTERSCHRIFT		AG-Dokumenten Nr.
ALLE RECHTE DIESER ZEICHNUNG UNTERLIEGEN DEM URHEBERSCHUTZ GEMÄSS DIN 34						
OBJEKTPLANER:				BIT Ingenieure AG E: 76139 Karlsruhe T: 07141 96212-10 F: 07141 96212-11 www.bit-ingenieure.de		GEOTECHNIK IBO Beratende Ingenieure PartG mbB Ingenieurbüro für Bodenmechanik, Grundbau, Geo- und Umwelttechnik Ottostraße 3 76275 Ettlingen
Datei: 00WB04LP00127.dwg Plangröße: 0,43 m2				2.2.3 Anlage:		03PK02067 Projekt: 00WB04LK0128 Zeichnungsnummer: