


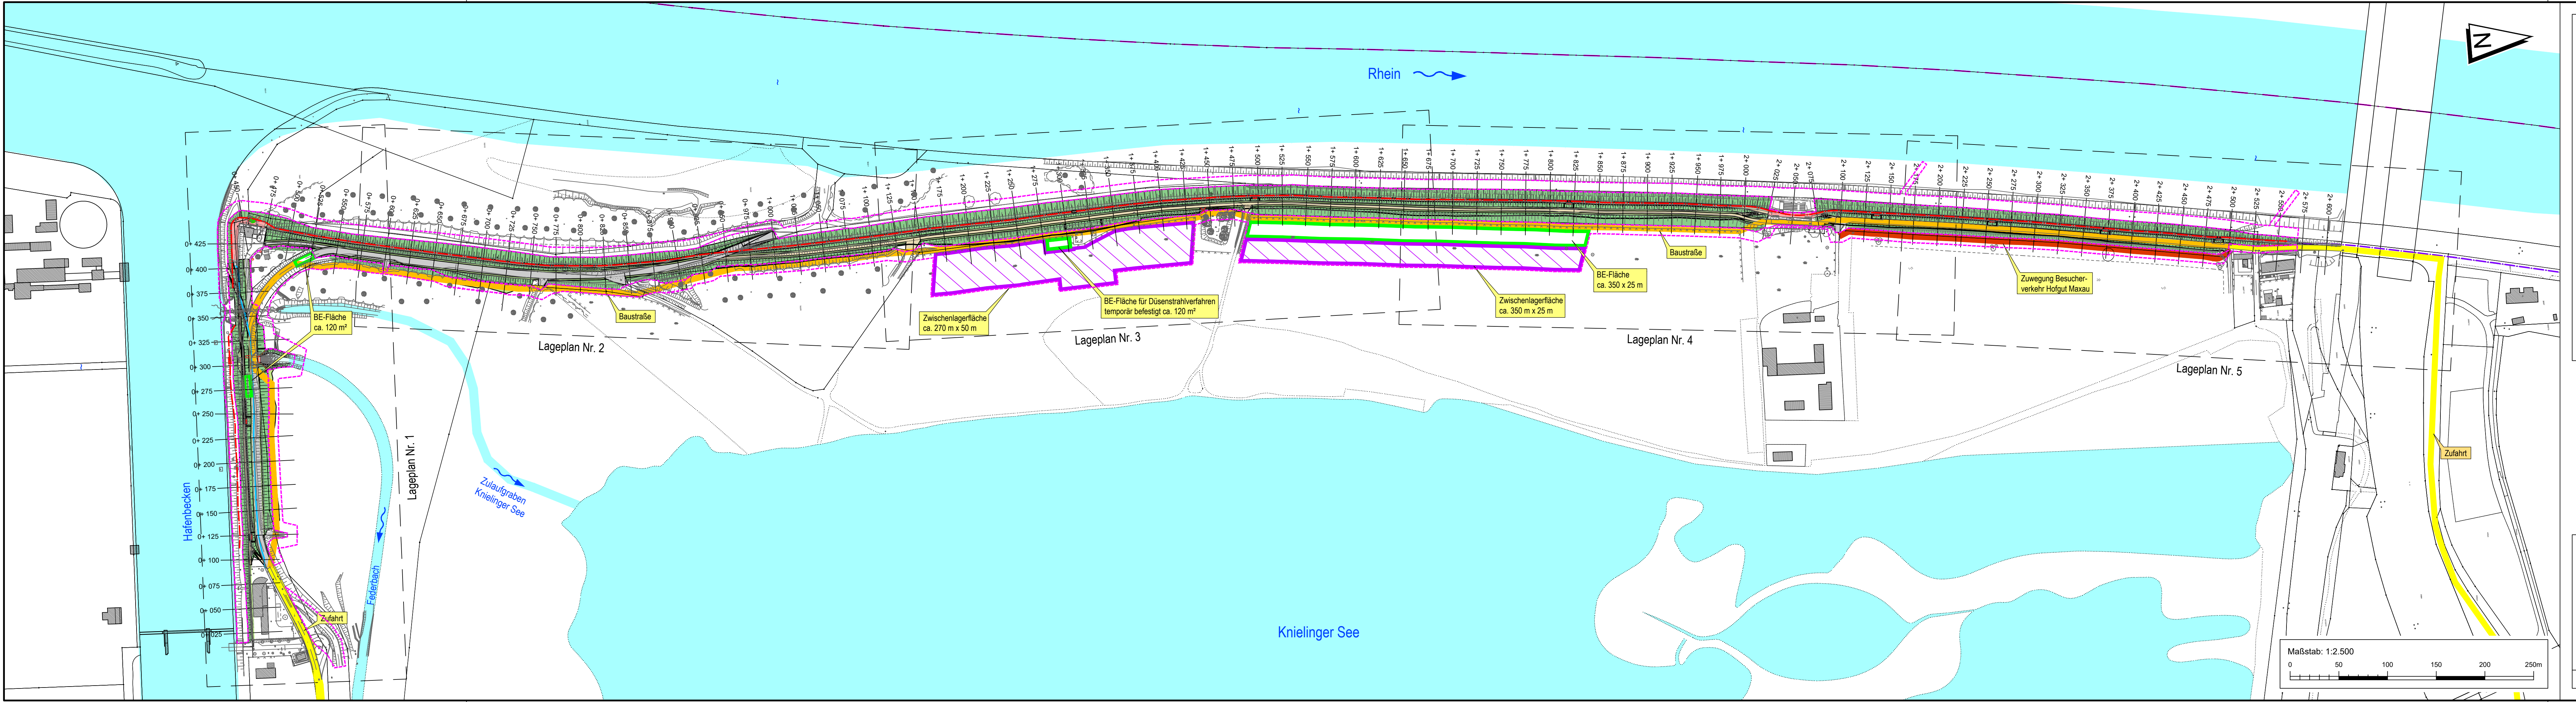

ZEICHENERKLÄRUNG:

Planung:

	Weg (Asphalt)
	Weg (Schotter)
	Dammböschung
	Grünflächen (Bankett,...)
	Auffüllung (Krit)
	Rand
	Achse
	Stationierung
	Spundwandachse
	Zwischenlagerfläche
	BE-Fläche
	Planfeststellungsgrenze
	Baustraße
	Zuwegung Besucher- verkehr Hofgut Maxau

Bestand:

	Straßen / Wegränder
	Geländehöhe
	Baum
	Zaun
	Waldrand mit Bewuchs
	Gewässer
	Zufahrt (best. Wege)

Planungsgrundlagen:

Koordinatensystem	: ETRS89 UTM32	Stand	02/2021
Höhenbezug	: Normalhöhenull (NHN)	vom	11.09.2020
Liegenschaftskataster	: Landesamt für Geoinformation und Landentwicklung		
Vermessung	: GeoVogt Ingenieure GmbH		
Grundwasserstand	:		
Leitungsbestand	:		
Kanalisation	: nicht vorhanden	vom	04.02.2021
Wasserversorgung	: Stadtwerke Karlsruhe	vom	16.02.2021
Gas	: Pledoc	vom	04.02.2021
Telekommunikation	: Telekom / Vodafone	vom	04.02.2021
Energie	: Netze-BW / Stadtwerke Karlsruhe		

Für Fremdpläne wird keine Gewähr übernommen !

4.
3.
2.
1.

ÄNDERUNG: DATUM NAME ZEICHNUNGS-NR.

Regierungspräsidium Karlsruhe
Abteilung 5, Referat 53.1
REGIERUNGSPRÄSIDIUM KARLSRUHE
AUFTRAGGEBER

Dammertüchtigung Rheinhochwasserdamm (RHWD) XXV "Knielinger See"

PROJEKT

Übersichtslageplan
Baustraßen / BE-Flächen

PLANINHALT	GEZ.	ENTW.	GEPR.	1 : 2.500	Höhenstatus 170 DHHN 2016	Genehmigungsplanung
NAME	olg	mgr	mgr	Maßstab	Höhensystem	PLANUNGSSTAND
DATUM	29.11.2024	29.11.2024	29.11.2024			
Regierungspräsidium Karlsruhe, Abteilung 5, Ref. 53.1				Karlsruhe, den 29.11.2024		
FREIGEGERBEN				UNTERSCHRIFT		AG-Dokumenten-Nr.
ALLE RECHTE DIESER ZEICHNUNG UNTERLIEGEN DEM URHEBERRECHT GEMÄSS DIN 34						
OBJEKTPLANER:				BIT INGENIEUR		
				BIT Ingenieure AG E: 76139 Karlsruhe T: 07141 96212-30 karlsruhe@bit-ingenieure.de www.bit-ingenieure.de		
				Geotechnik IBO Beratende Ingenieure PartG mbB Ingenieurbüro für Bodenmechanik, Grundbau, Geo- und Umwelttechnik Ottostraße 3 76275 Ettlingen		
Datei: 00WB04LK0127.dwg				2.2.4		03PK02067
Plangröße: 0,43 m2				Anlage:		00WB04LK0127 Zeichnungsnummer: