



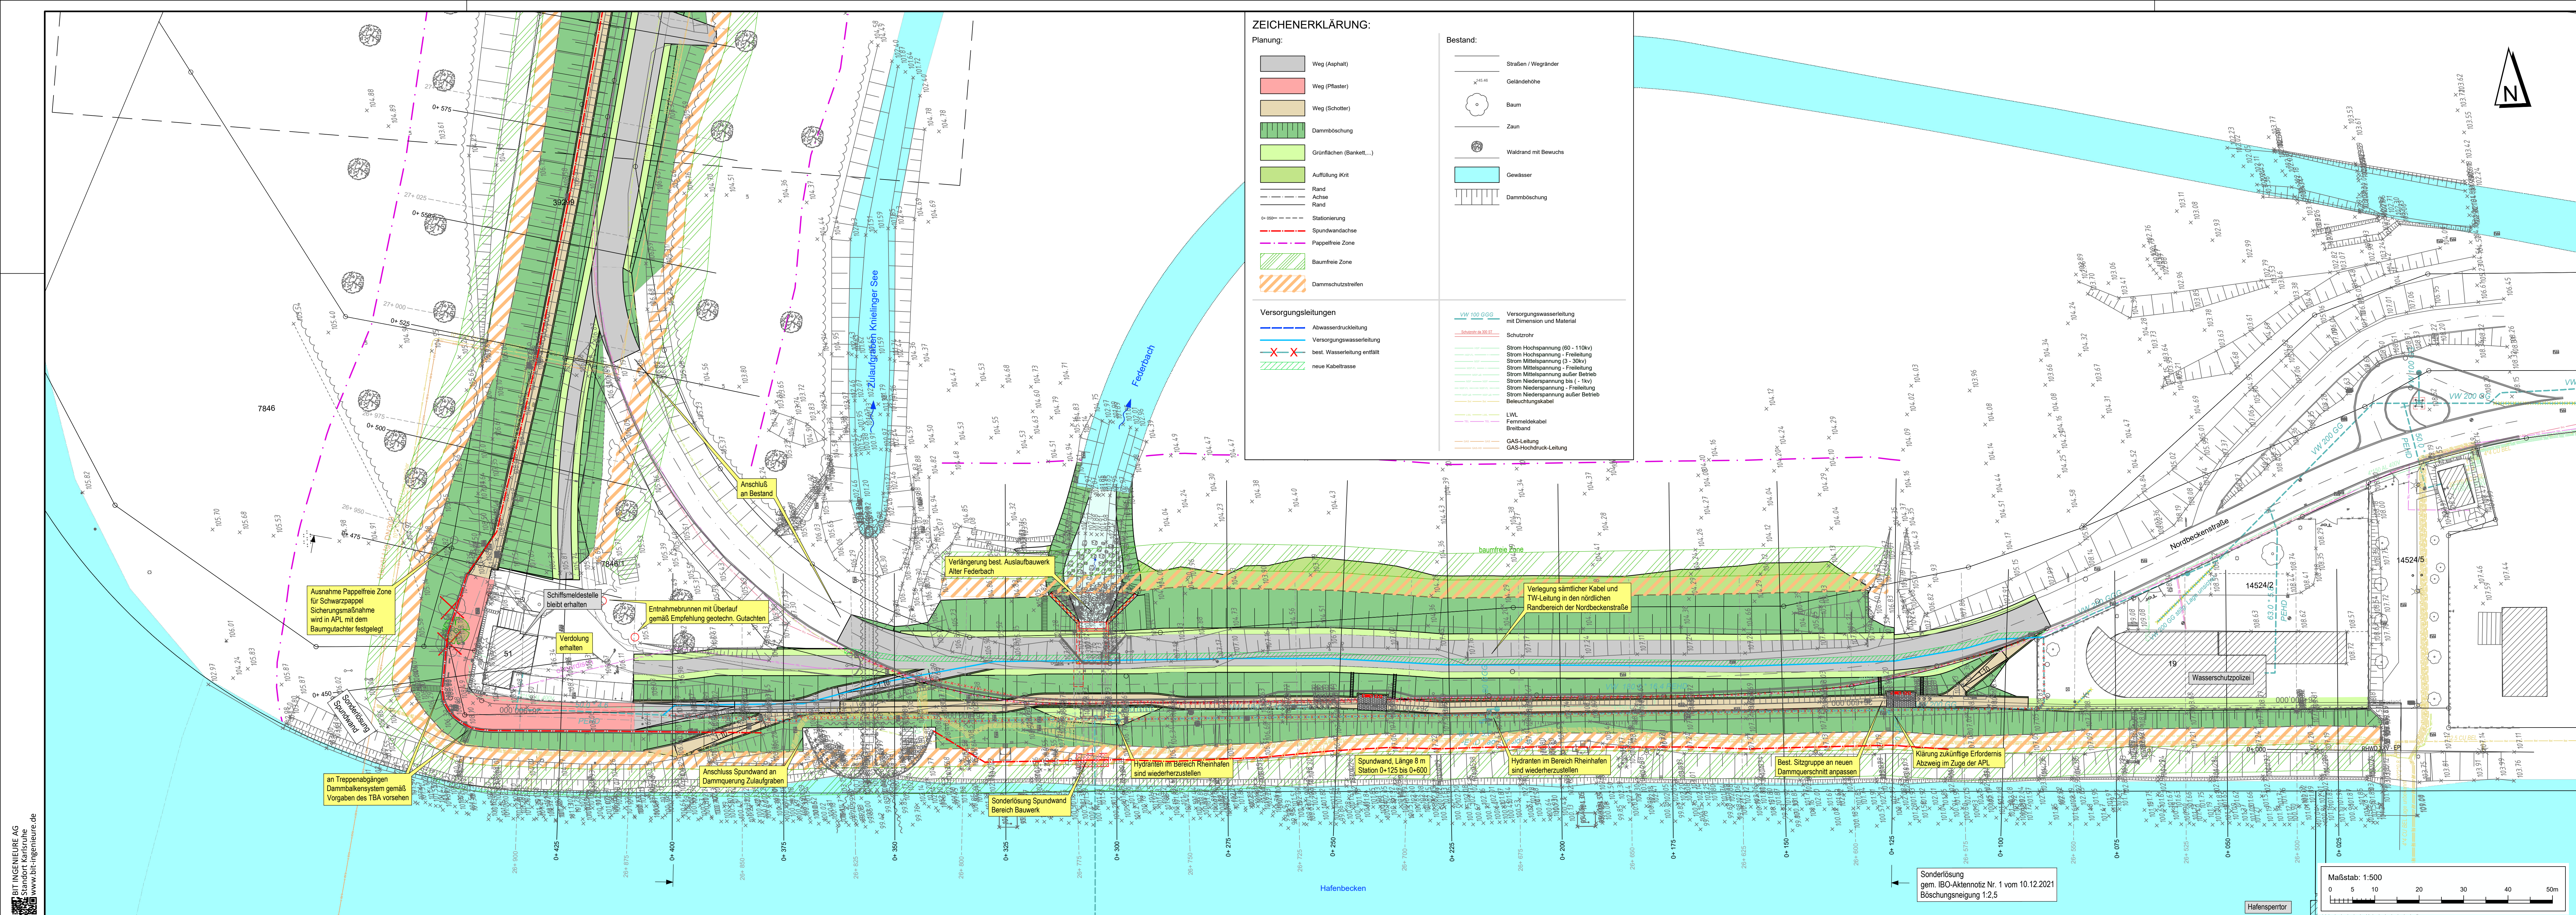

Sofern Bestandsleitungen anderer Versorgungsträger in diesem Plan aufgeführt sind, übernimmt der Planverfasser keine Gewähr für die Vollständigkeit und Richtigkeit der Angaben. Der Auftragnehmer hat sich vor Baubeginn von sämtlichen Versorgungsträgern einweisen zu lassen und ggf. Suchschachtungen vorzunehmen.			
Planungsgrundlagen:			
Koordinatensystem	: ETRS89 UTM32	Stand	02/2021
Höhenbezug	: Normalhöhen (NN)		
Liegenschaftskataster	: Landesamt für Geoinformation und Landentwicklung	vom	11.09.2020
Vermessung	: GeoVogt Ingenieure GmbH	vom	04.02.2021
Grundwasserstand	:	vom	16.02.2021
Leitungsbestand	:	vom	04.02.2021
Kanalisation	: nicht vorhanden	vom	04.02.2021
Wasserversorgung	: Stadtwerke Karlsruhe	vom	04.02.2021
Gas	: Pledco	vom	04.02.2021
Telekommunikation	: Telekom / Vodafone	vom	04.02.2021
Energie	: Netze-BW / Stadtwerke Karlsruhe	vom	04.02.2021
Für Fremdpläne wird keine Gewähr übernommen!			

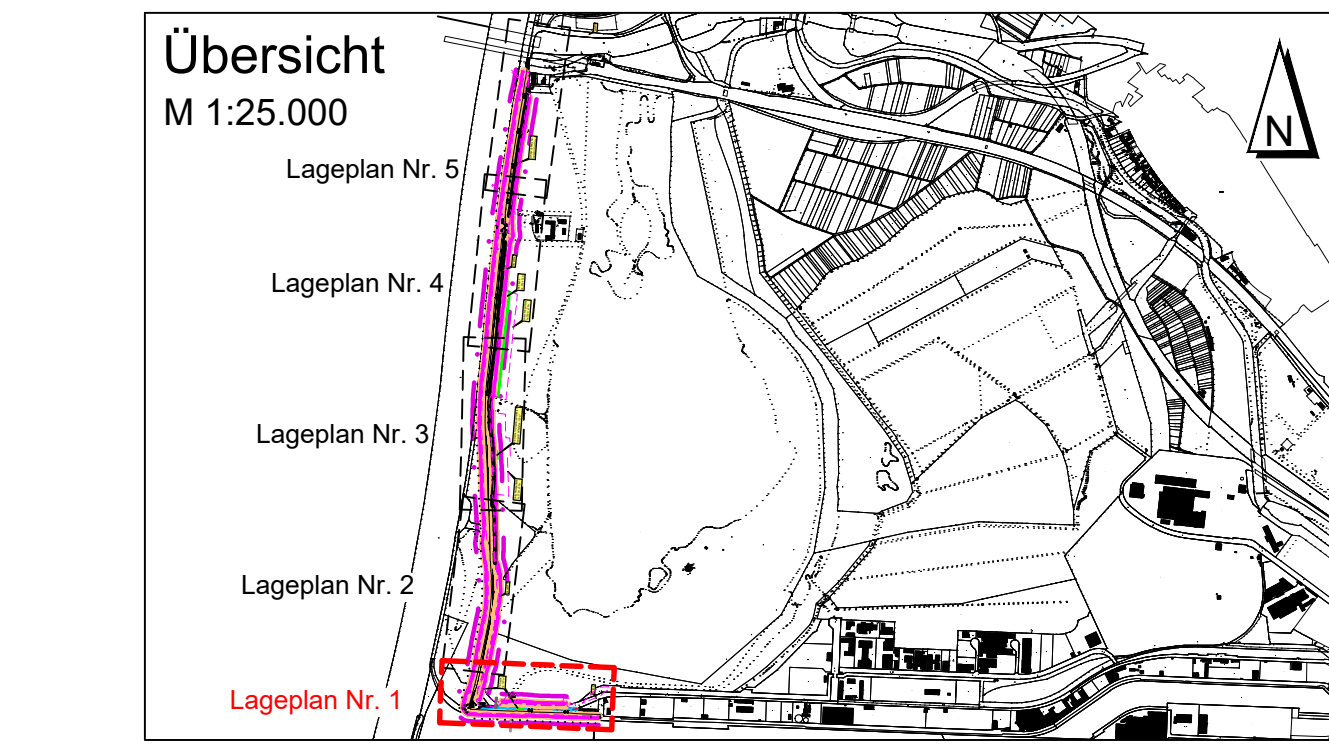

4.					
3.					
2.					
1.					
ÄNDERUNG				DATUM	NAMEN
REGIERUNGSPRÄSIDIUM KARLSRUHE					
Baden-Württemberg					
Abteilung 5, Referat 53.1					
Dammertüchtigung Rheinhochwasserdamm (RHWD) XXV "Kneilingen See"					
PROJEKT					
Lageplan Nr. 1					
PLANINHALT					
NAME	GEZ.	ENTW.	GEPR.	1: 500	Höhenstatus 170
DATUM	29.11.2024	29.11.2024	29.11.2024	Maßstab	DHN 2016
Regierungspräsidium Karlsruhe, den 29.11.2024					
Abteilung 5, Ref. 53.1					
FREGEBER					
ALLE RECHTE DIESER ZEICHNUNG UNTERLIEGEN DEM URHEBERRECHT GEMÄSS DIN 34					
OBJEKTPLANER					
BIT INGENIEURE AG					
Freiburg Heilbronn Karlsruhe Stuttgart Villingen-Schwenningen					
Geotechnik: IBO Beratende Ingenieure PartG mbB					
Ingenieurleistungen für Bodenmechanik, Grundbau, Geo- und Umwelttechnik					
Ort: 76275 Ettlingen					
Datiel: 001W001P00127.dwg					
Plangröße: 0,57 m2					
2.5					
Anlage					
DRP2007					
Projekt					
001W001P00127					
Zeichnungsnummer					