


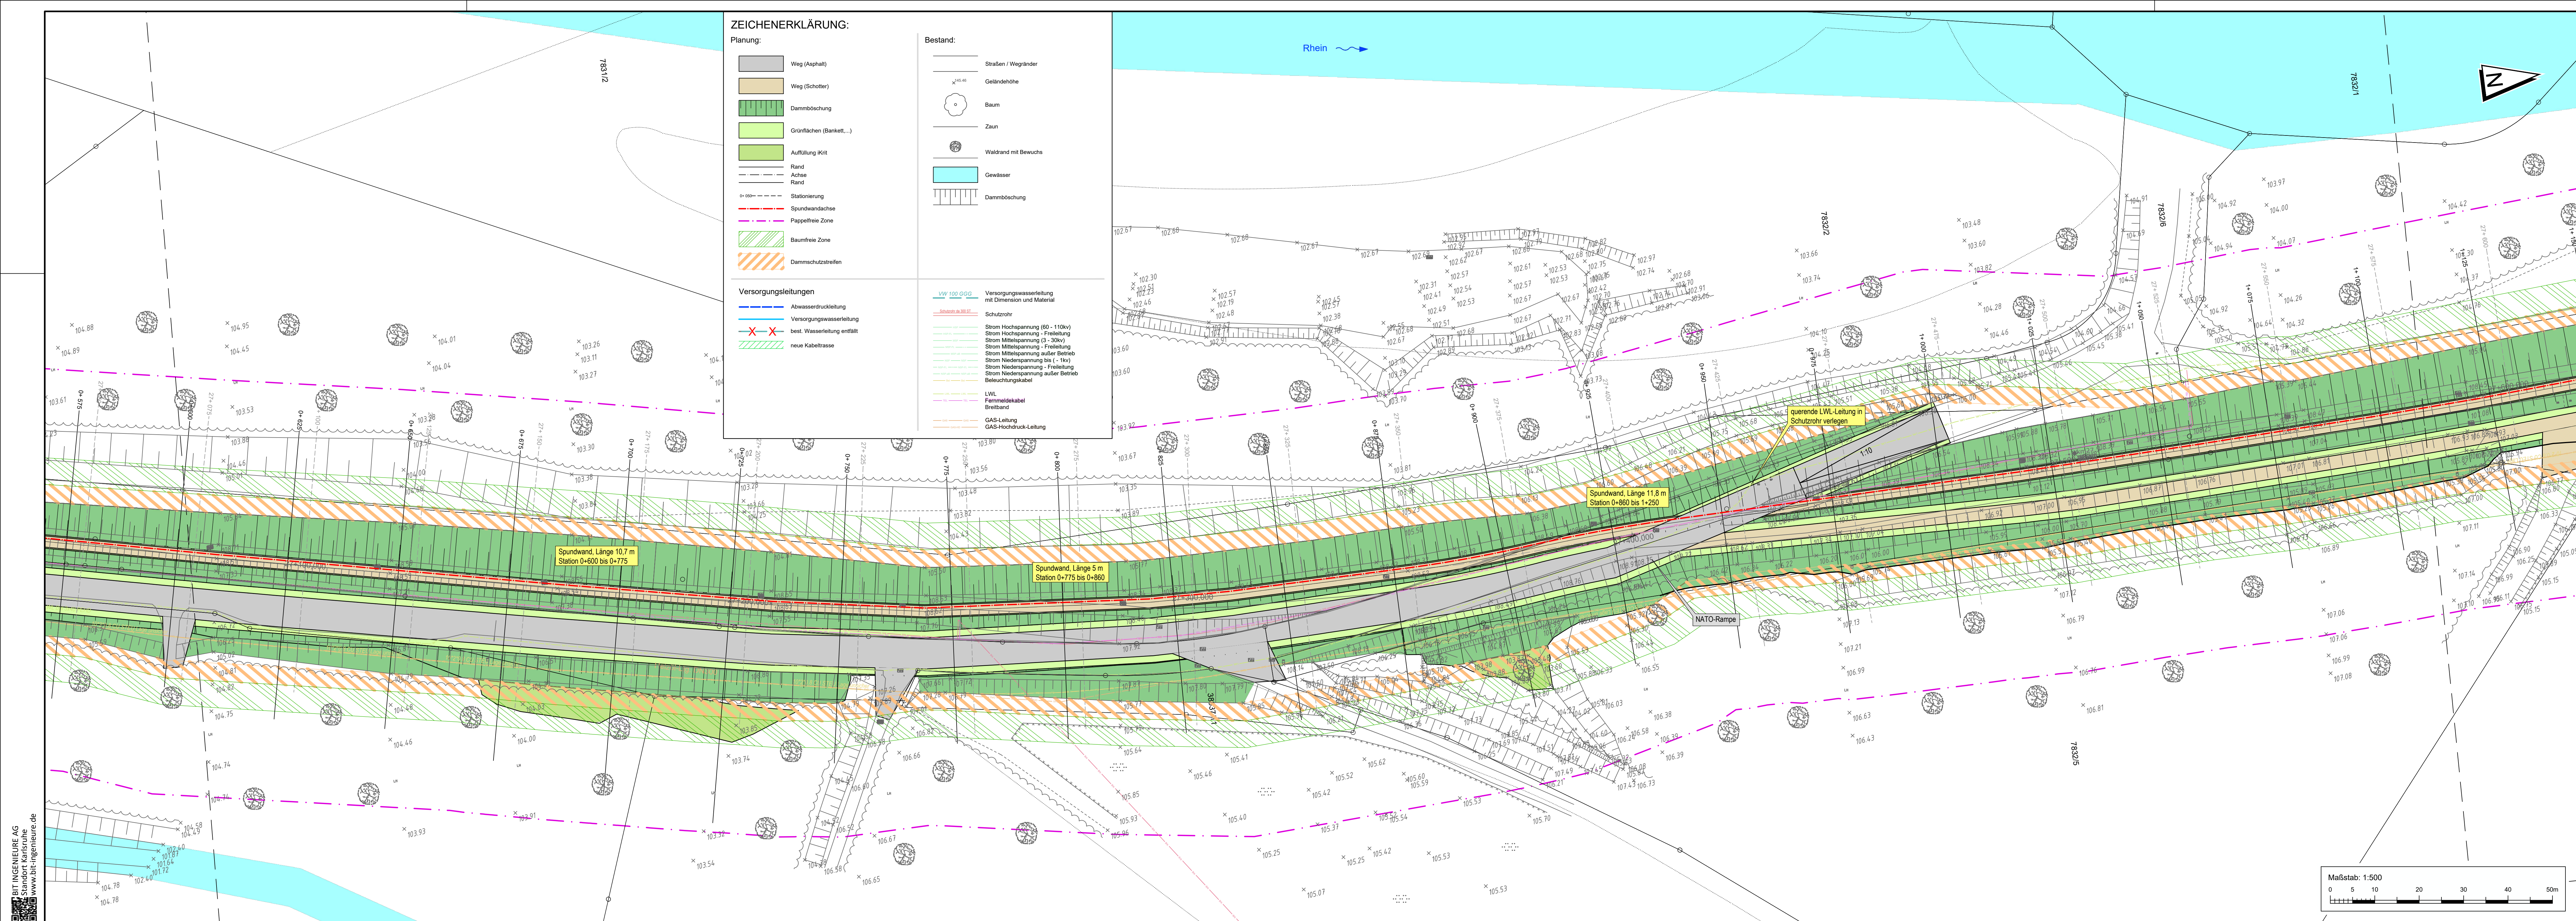

ZEICHENERKLÄRUNG:

Planung:

- Weg (Asphalt)
- Weg (Schotter)
- Dammböschung
- Grünflächen (Bankett,...)
- Auffüllung K/rt
- Rand
- Achse
- Rand
- Stationierung
- Spundwandachse
- Pappelfreie Zone
- Baumfreie Zone
- Dammschutzstreifen

Bestand:

- Straßen / Wegränder
- Geländehöhe
- Baum
- Zaun
- Waldrand mit Bewuchs
- Gewässer
- Dammböschung

Versorgungsleitungen

- Abwasserdruckleitung
- Versorgungswasserleitung
- best. Wasserleitung entfällt
- neue Kabeltrasse


VW 100 GGG

- Schutzrohr
- Strom Hochspannung (60 - 110kV)
- Strom Mittelspannung (3 - 30kV)
- Strom Mittelspannung - Freileitung
- Strom Niederspannung bis (- 1kV)
- Strom Niederspannung - Freileitung
- Strom Niederspannung außer Betrieb
- Stromkabel
- LWL
- Fernmeldekabel
- Breitband
- GAS-Leitung
- GAS-Hochdruck-Leitung

Sofern Bestandsleitungen anderer Versorgungsträger in diesem Plan aufgeführt sind, übernimmt der Planverfasser keine Gewähr für die Vollständigkeit und Richtigkeit der Angaben. Der Auftragnehmer hat sich vor Baubeginn von sämtlichen Versorgungsträgern einweisen zu lassen und ggf. Suchschachtungen vorzunehmen.

Planungsgrundlagen:		Stand
Koordinatensystem	: ETRS89 UTM32	: 02/2021
Höhenbezug	: Normalhöhenull (NN)	: 11.09.2020
Liegenschaftskataster	: Landesamt für Geoinformation und Landentwicklung	
Vermessung	: GeoVogt Ingenieure GmbH	
Grundwasserstand	: -	
Leitungsbestand	: -	
Kanalisation	: nicht vorhanden	vom
Wasserversorgung	: Stadtwerke Karlsruhe	vom 04.02.2021
Gas	: Pledoc	vom 16.02.2021
Telekommunikation	: Telekom / Vodafone	vom 04.02.2021
Energie	: Netze-BW / Stadtwerke Karlsruhe	vom 04.02.2021

Für Fremdpläne wird keine Gewähr übernommen !

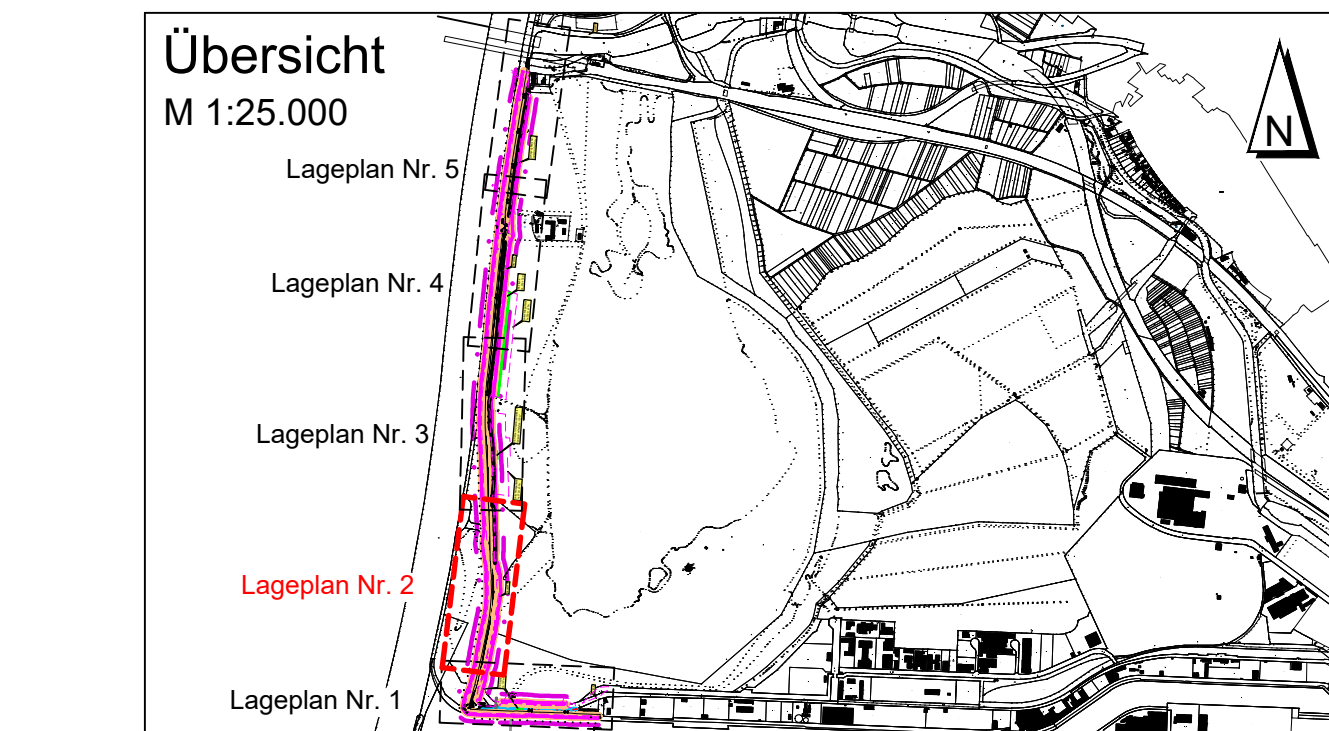

4.					
3.					
2.					
1.					
ÄNDERUNG		DATUM	NAME	ZEICHNUNGSNR.	

Regierungspräsidium Karlsruhe
Abteilung 5, Referat 53.1

REGIERUNGSPRÄSIDIUM KARLSRUHE
AUFTRAGSGEBER

Dammertüchtigung Rheinhochwasserdamm (RHWD) XXV "Knielinger See"

PROJEKT

Lageplan Nr. 2

PLANINHALT			1 : 500	Höhenstatus 170 DHN 2016	Genehmigungsplanung
NAME	GEZ.	ENTW.			
gfg	mfg	mfg			
DATUM	29.11.2024	29.11.2024	29.11.2024	Maßstab	

Regierungspräsidium Karlsruhe
Abteilung 5, Ref. 53.1

Karlsruhe, den 29.11.2024

FREIGEGEBEN

ALLE RECHTE DIESER ZEICHNUNG UNTERLIEGEN DEM URHEBERRECHT GEMÄSS DIN 34

BIT INGENIEURE AG
E: 07141 9030-11
F: 07141 9030-10
K: 07141 9030-10
www.bit-ingenieur.de

Freiburg | Heilbronn | Karlsruhe | Stuttgart | Villingen-Schwenningen

GEOTECHNIK:
IBO Beratende Ingenieure PartG mbB
Ingenieurbüro für Bodenmechanik,
Grundbau, Geo- und Umwelttechnik
Christenstraße 3
76275 Ettlingen

Dat: 01/04/2024/01/27.dwg
Plangröße: 0,5 m2

2.4
Anlage

DRP/2007
Projekt

01/04/2024/01/30
Zeichnungsnummer