



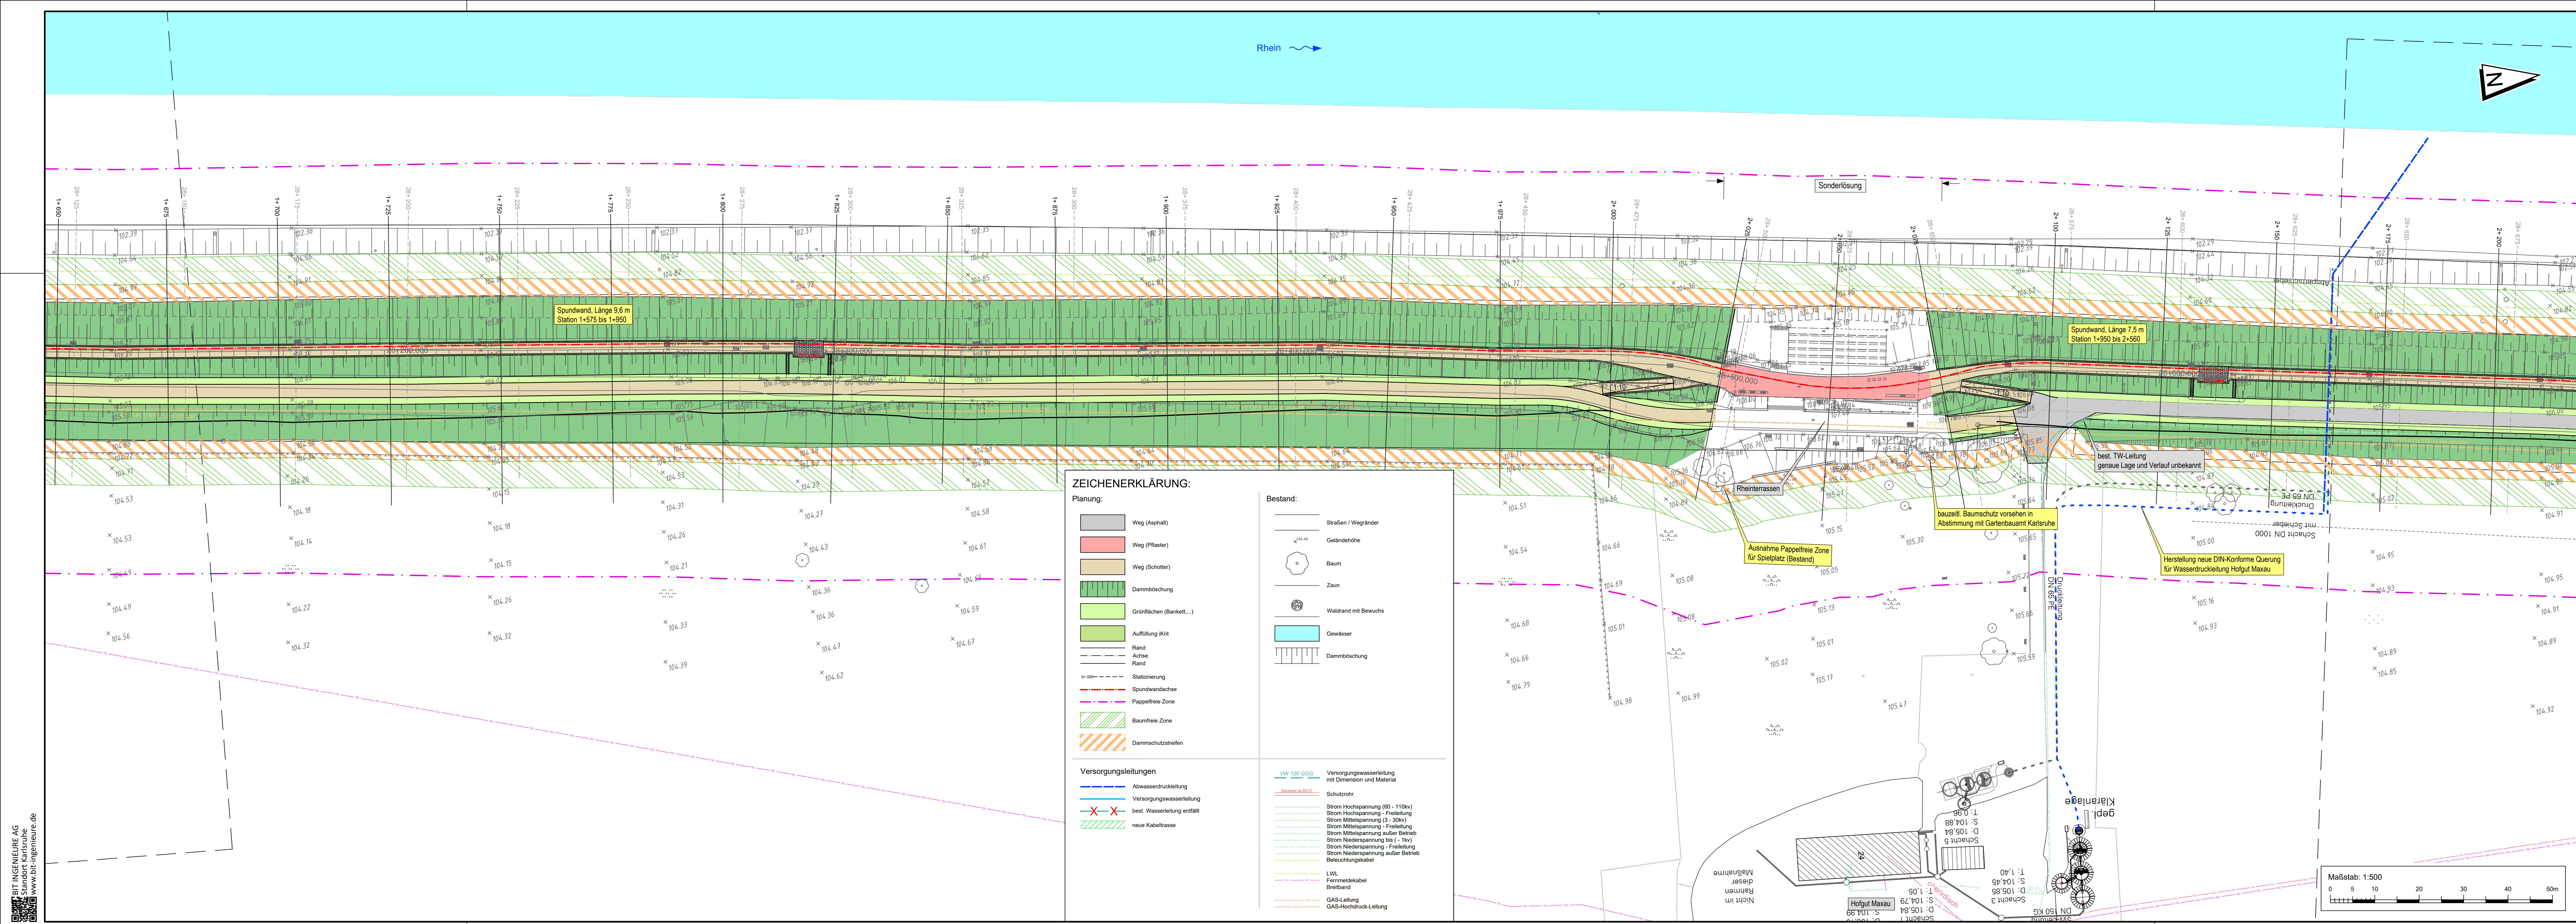

Sofern Bestandsleitungen anderer Versorgungsträger in diesem Plan aufgeführt sind, übernimmt der Planverfasser keine Gewähr für die Vollständigkeit und Richtigkeit der Angaben. Der Auftragnehmer hat sich vor Baubeginn von sämtlichen Versorgungsträgern einweisen zu lassen und ggf. Suchschachtungen vorzunehmen.

Planungsgrundlagen:			
Koordinatensystem	: ETRS89 UTM32	Stand	: 02/2021
Höhenbezug	: Normalhöhenull (NN)	vom	: 11.09.2020
Liegenschaftskataster	: Landesamt für Geoinformation und Landentwicklung	vom	: 04.02.2021
Vermessung	: GeoVogt Ingenieure GmbH	vom	: 16.02.2021
Grundwasserstand	:	vom	: 04.02.2021
Leitungsbestand	:	vom	: 04.02.2021
Kanalisation	: nicht vorhanden		
Wasserversorgung	: Stadtwerke Karlsruhe		
Gas	: Pledoc		
Telekommunikation	: Telekom / Vodafone		
Energie	: Netze-BW / Stadtwerke Karlsruhe		

Für Fremdpläne wird keine Gewähr übernommen!

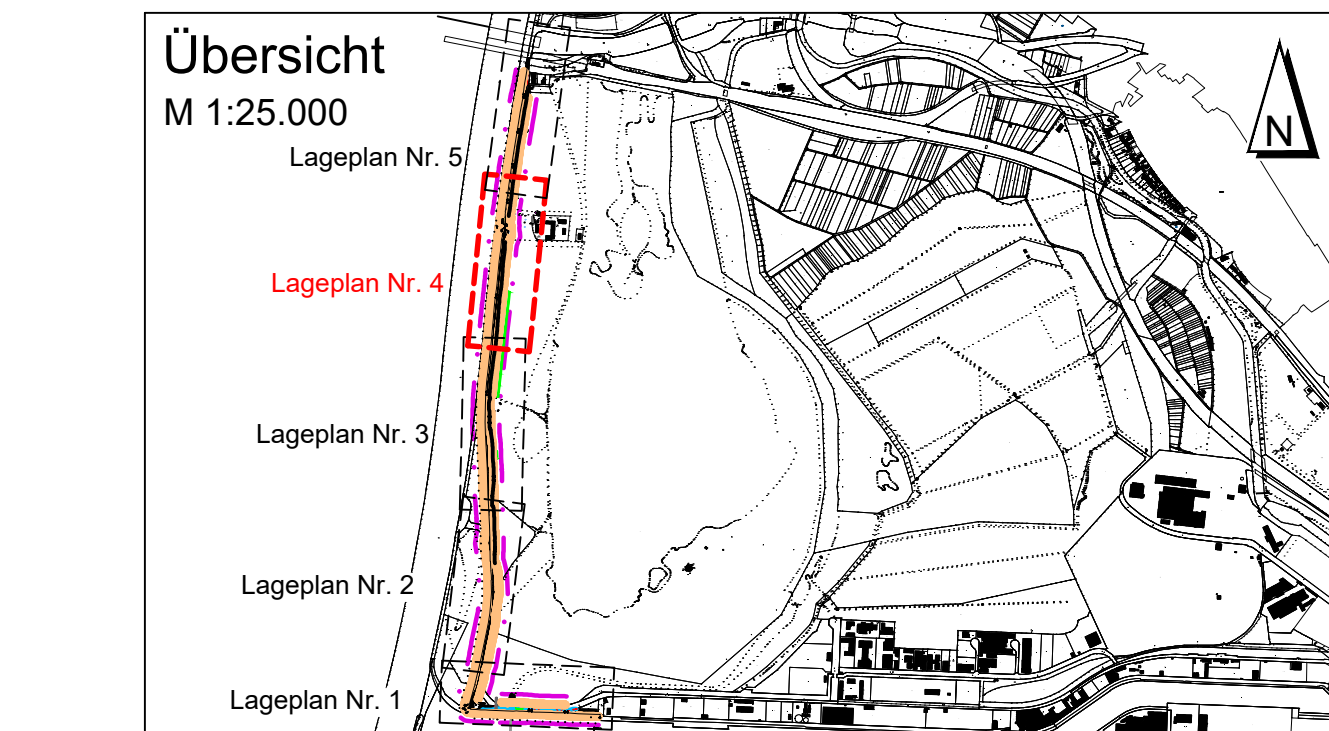

4.				
3.				
2.				
1.				
ÄNDERUNG	DATUM	NAM	ZEICHNUNGSNR	

Regierungspräsidium Karlsruhe
Abteilung 5, Referat 53.1

Baden-Württemberg

REGIERUNGSPRÄSIDIUM KARLSRUHE

AUFTRAGGEBER

Dammertüchtigung Rheinhochwasserdamm (RHWD) XXV "Knielinger See"

PROJEKT

Lageplan Nr. 4			
PLANNHALT	GEZ.	ENTW.	GEPR.
NAME	alg	mjr	mjr
DATUM	29.11.2024	29.11.2024	29.11.2024
FREIGEGEREN	Regierungspräsidium Karlsruhe Abteilung 5, Ref. 53.1	Karlsruhe, den 29.11.2024	AG-Dokumenten Nr.
ALLE RECHTE DIESER ZEICHNUNG UNTERLIEGEN DEM URHABERSCHUTZ GEMÄSS DIN 34			
OBJEKTPLANER:	BIT INGENIEURE	BIT Ingenieure AG E: 60 39 00 00 10 T: +49 721 90233-10 K: +49 721 90233-10 www.bit-engineure.de	GEOTECHNIK: IBO Beratende Ingenieure PartG mbB Ingenieurbüro für Bodenmechanik, Grundbau, Geo- und Umwelttechnik Christusstraße 3 76275 Ettlingen
Dat:	001W04P00127.dwg	2.2.4	001W04P00127
Plangröße:	6,57 m2	Anlage	Zeichnungsnummer