


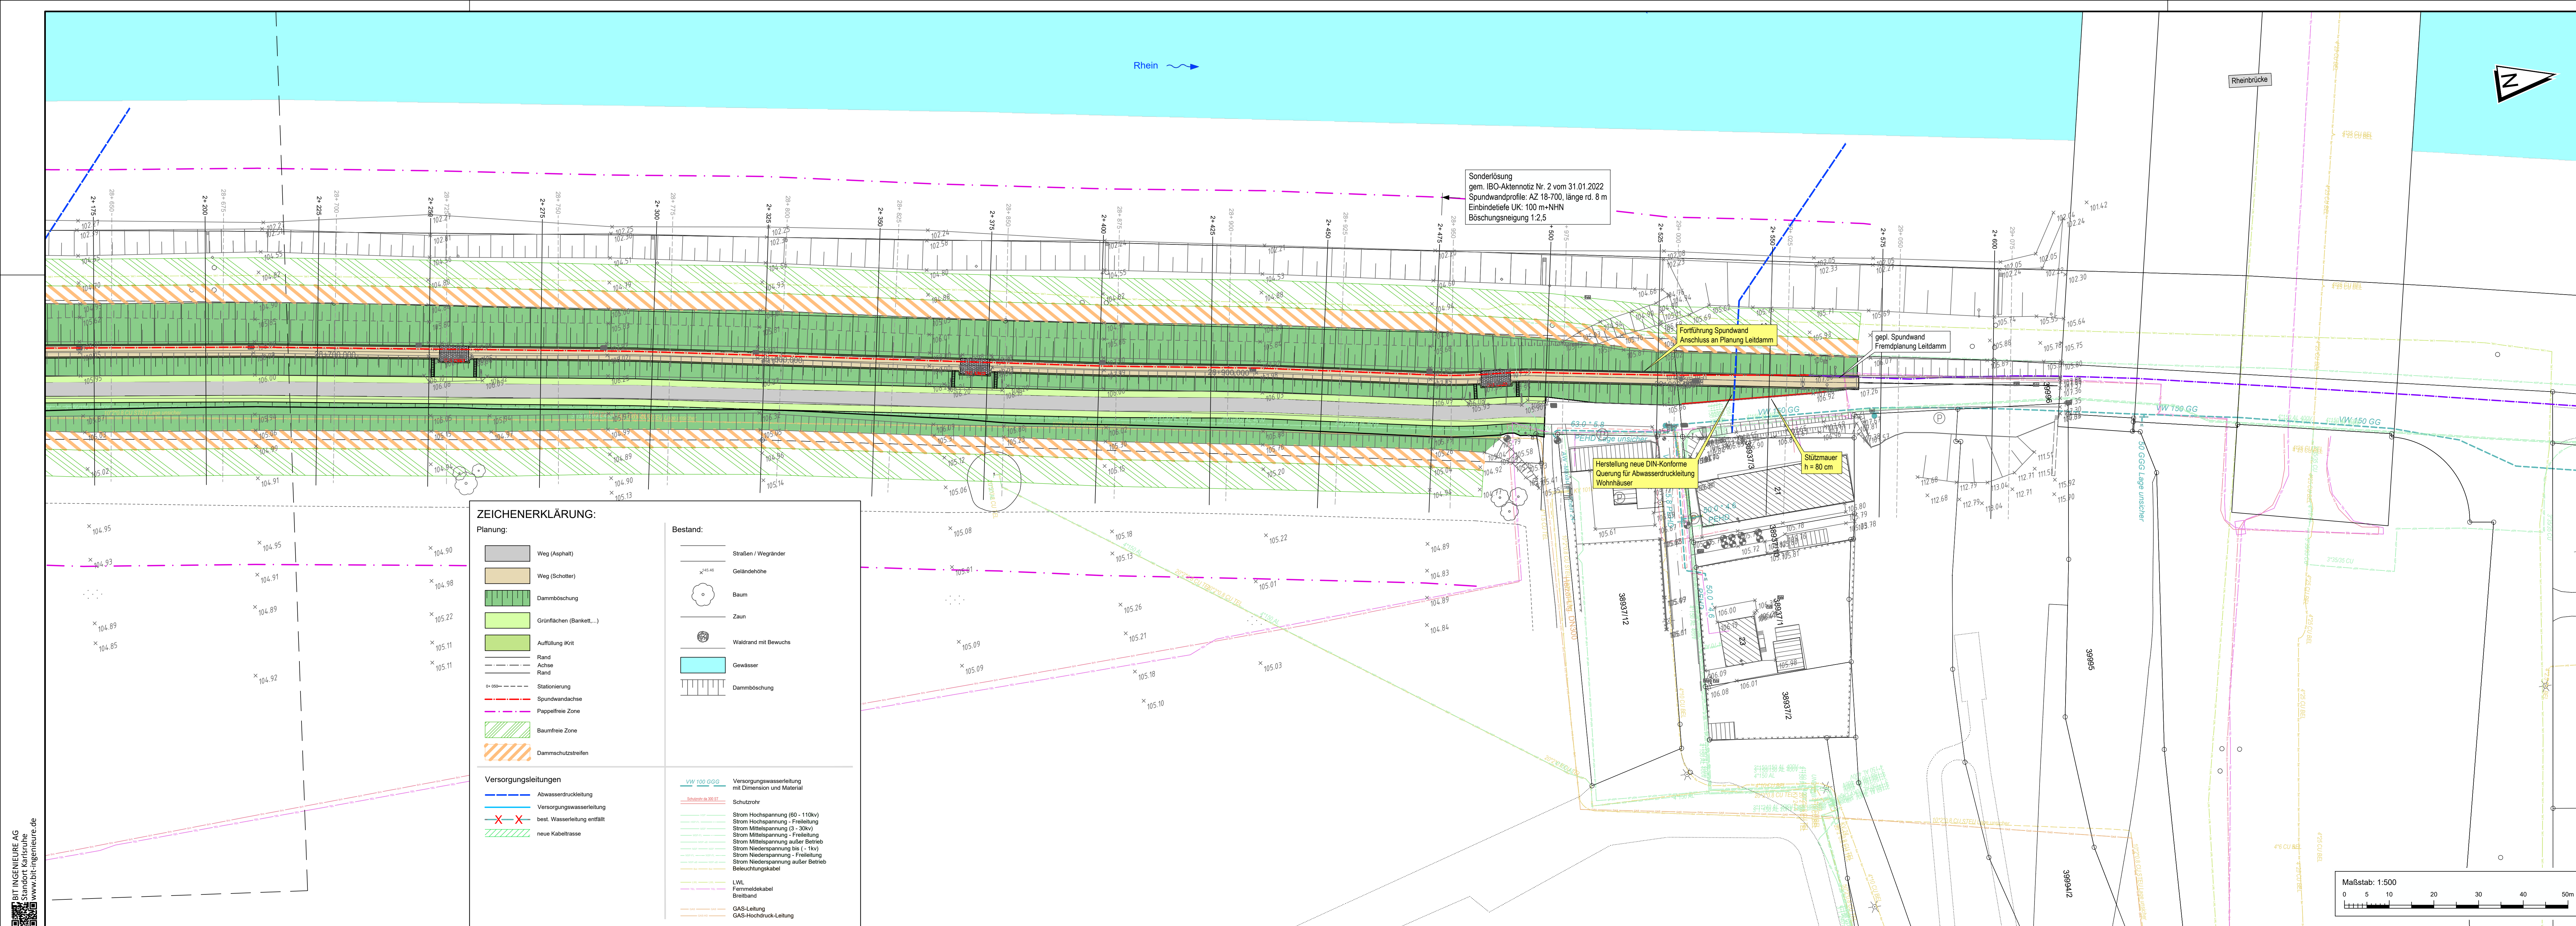

Sofern Bestandsleitungen anderer Versorgungsträger in diesem Plan aufgeführt sind, übernimmt der Planverfasser keine Gewähr für die Vollständigkeit und Richtigkeit der Angaben. Der Auftragnehmer hat sich vor Baubeginn von sämtlichen Versorgungsträgern einweisen zu lassen und ggf. Suchschachtungen vorzunehmen.

Planungsgrundlagen:			
Koordinatensystem	: ETRS89 UTM32	Stand	02/2021
Höhenbezug	: Normalhöhenull (NN)	vom	11.09.2020
Liegenschaftskataster	: Landesamt für GeoInformation und Landentwicklung	vom	04.02.2021
Vermessung	: GeoVogt Ingenieure GmbH	vom	16.02.2021
Grundwasserstand	:	vom	04.02.2021
Leitungsbestand	:	vom	04.02.2021
Kanalisation	: nicht vorhanden		
Wasserversorgung	: Stadtwerke Karlsruhe		
Gas	: Pledoc		
Telekommunikation	: Telekom / Vodafone		
Energie	: Netze-BW / Stadtwerke Karlsruhe		

Für Fremdpläne wird keine Gewähr übernommen!

Übersicht M 1:25.000

Lageplan Nr. 5

Lageplan Nr. 4

Lageplan Nr. 3

Lageplan Nr. 2

Lageplan Nr. 1

4.	3.	2.	1.
ÄNDERUNG	DATUM	NAMEN	ZEICHNUNGSNR.

**Regierungspräsidium Karlsruhe**
Abteilung 5, Referat 53.1

Dammertüchtigung Rheinhochwasserdamm (RHWD) XXV "Knielinger See"

PROJEKT

Lageplan Nr. 5

PLANNHALT		GEZ.	ENTW.	GEPR.	1: 500	Höhenstatus 170 DHN 2016	Genehmigungsplanung
NAME	alg	mgr	mgr	mgr			
DATUM	29.11.2024	29.11.2024	29.11.2024	29.11.2024	Maßstab		
Regierungspräsidium Karlsruhe Abteilung 5, Referat 53.1 Karlsruhe, den 29.11.2024							PLANNINGSSTAND
FREIGEGERBEN ALLE RECHTE DIESER ZEICHNUNG UNTERLIEGEN DEM URHEBERRECHT GEMÄSS DIN 34							AG-Dokumente Nr.
OBJEKTPLANER: BIT INGENIEURE Freiburg Heilbronn Karlsruhe Stuttgart Völklingen-Schwaningen							GEOTECHNIK: IBO Beratende Ingenieure PartG mbB Ingenieurbüro für Bodenmechanik, Grundbau, Geo- und Umwelttechnik Christstraße 3 76275 Ettlingen
Datum: 01/11/2024 10:27:27 Plangröße: 0,57 m2							2.2.4 Anlage
							038PZ0067 Projekt
							038PZ0013 Zeichnungsnummer