


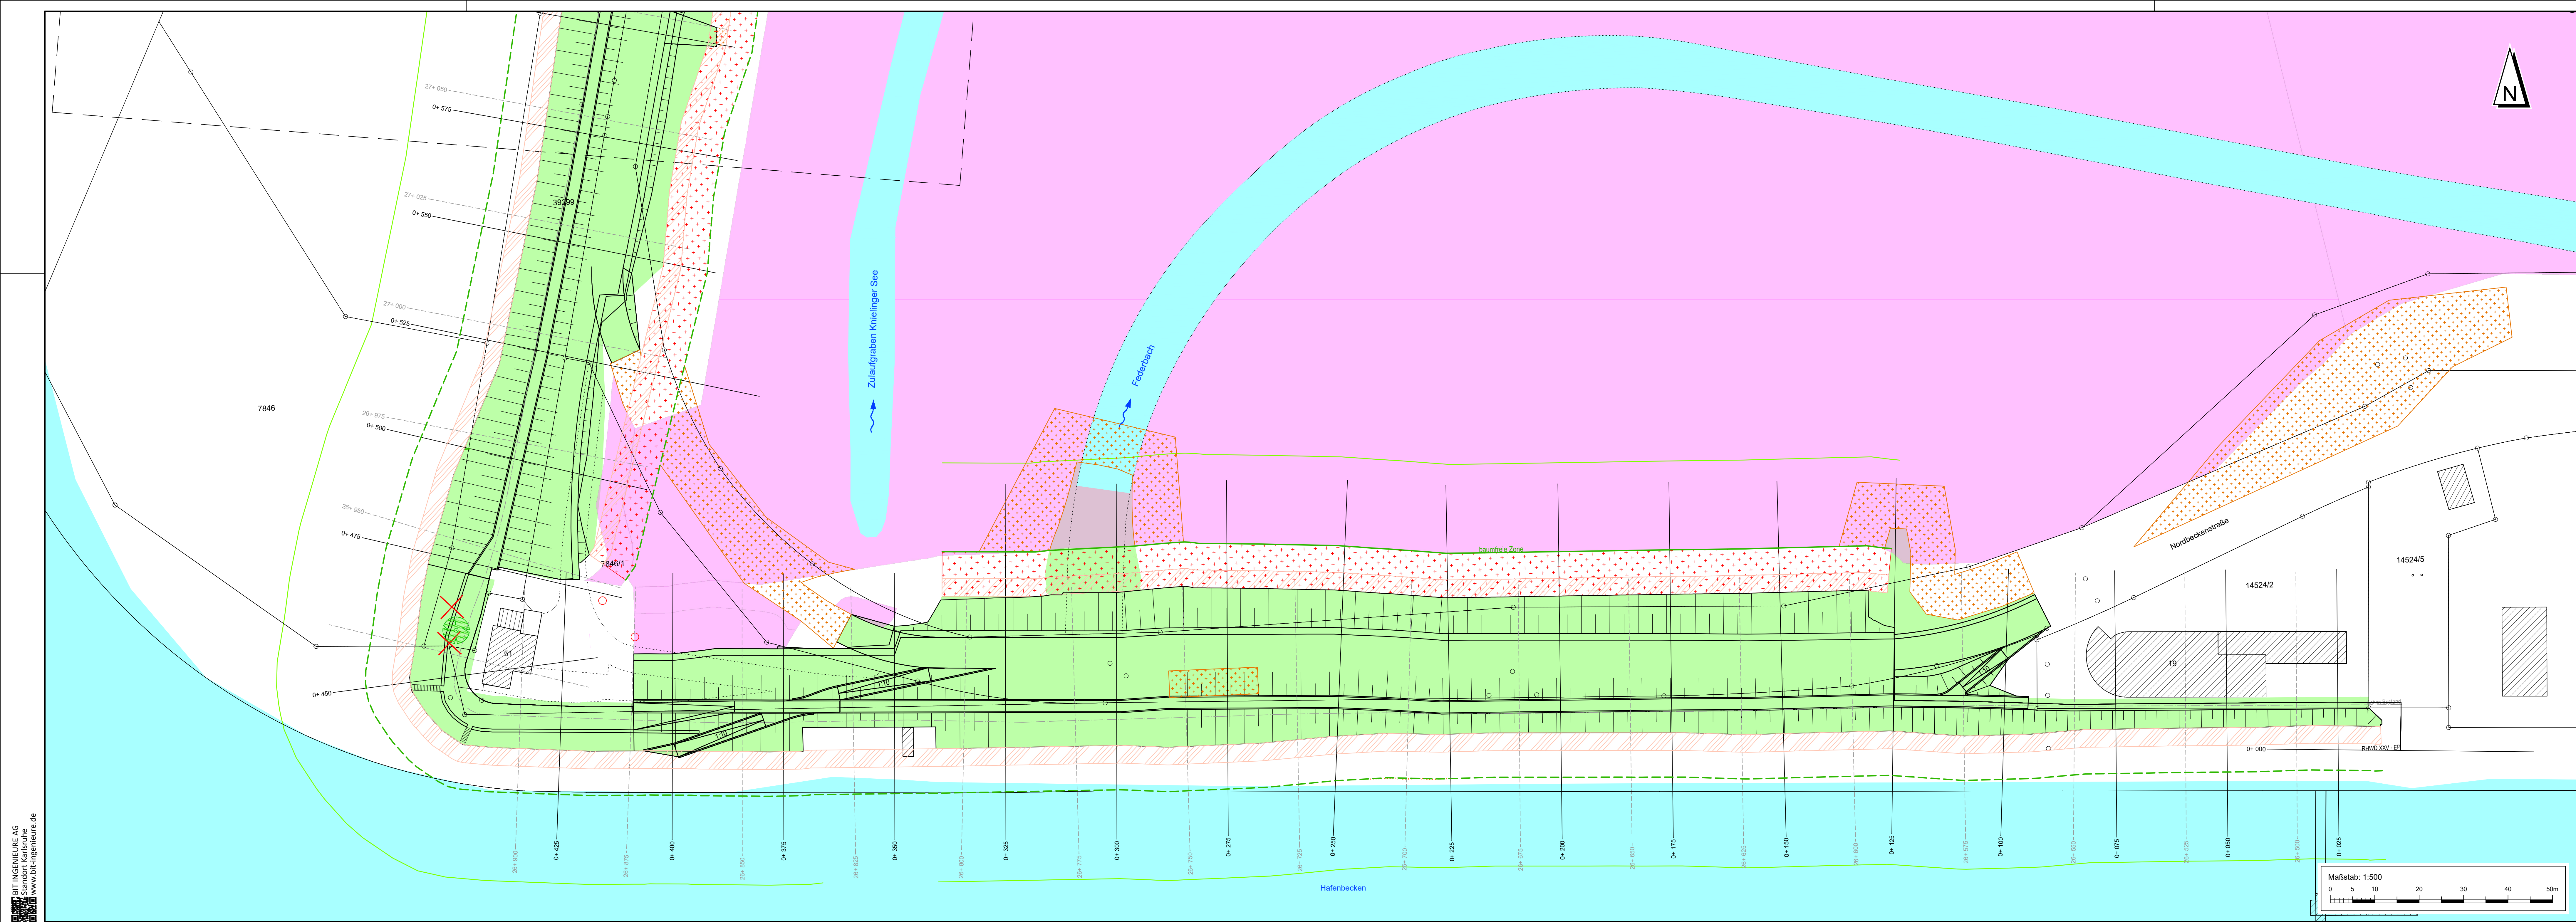

Legende:

Dauerhafte Inanspruchnahme:

- Dammaufstandsfläche (Grunddienstbarkeit)
- Dammstreifen (Grunddienstbarkeit)
- LBP-Maßnahme (dingliche Sicherung)


Dauerhafte Nutzungsbeschränkungen:

- Begrenzung baumfreie Zone
- Begrenzung pappelfreie Zone

Temporäre Inanspruchnahme:

- Nutzung als Baustreifen, Zwischenlagerflächen etc. innerhalb der baumfreien Zone
- Nutzung als Baustreifen, Zwischenlagerflächen etc. außerhalb der baumfreien Zone

Weitergehende Erläuterungen zum Grunderwerb sind in Anlage 7.2 enthalten

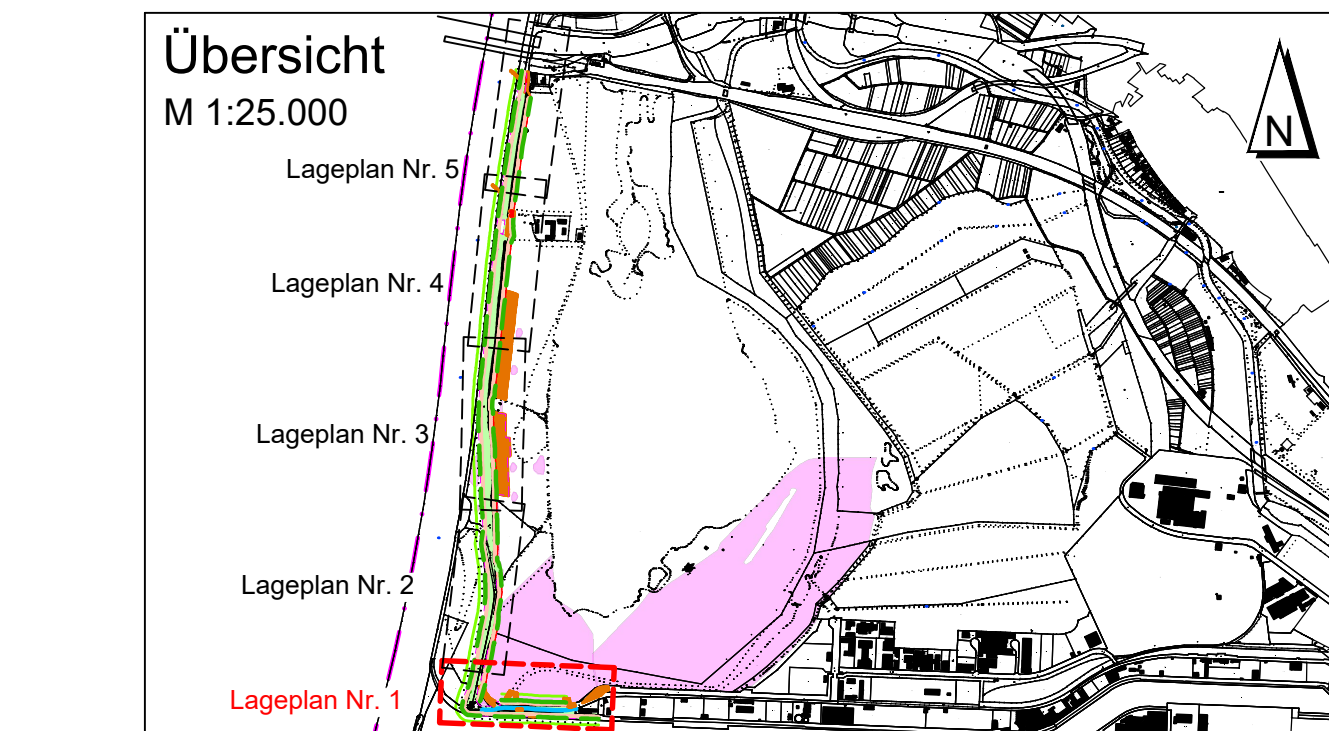

4.					
3.					
2.					
1.					
ÄNDERUNG	DATUM	NAME	ZEICHNUNGSNR.		

Regierungspräsidium Karlsruhe
Abteilung 5, Referat 53.1

Dammertüchtigung Rheinhochwasserdamm (RHWD) XXV "Knielinger See"

Grunderwerbsplan Nr. 1

PLANINHALT	GEZ.	ENTW.	GEPR.	1 : 500	Höhenstatus 170 DHN 2016	Genehmigungsplanung
NAME	olgrm	ris	mgr			
DATUM	29.11.2024	29.11.2024	29.11.2024	Maßstab	Höhenstatus	PLANINHALT
Regierungspräsidium Karlsruhe Abteilung 5, Ref. 53.1 Karlsruhe, den 29.11.2024						AG-Dokumenten Nr.
FREIGEGERBEN						AG-Dokumenten Nr.
ALLE RECHTE DIESER ZEICHNUNG UNTERLIEGEN DEM URHEBERRECHT GEMÄSS DIN 34						
OBJEKTPLANER:						GEOTECHNIK:
BIT INGENIEURE						IBO Beratende Ingenieure PartG mbB
Freiburg Heilbronn Karlsruhe Stuttgart Villingen-Schwenningen						Ingenieurbüro für Bodenmechanik, Grundbau, Geo- und Umwelttechnik Christusstraße 3 76275 Ettlingen
Datum:	00VW04GPD0120.dwg	Z-1	DRP/2007	00VW04GPD0120		
Plangröße:	0,57 m2	Anlage	Projekt	Zeichnungsnummer		