


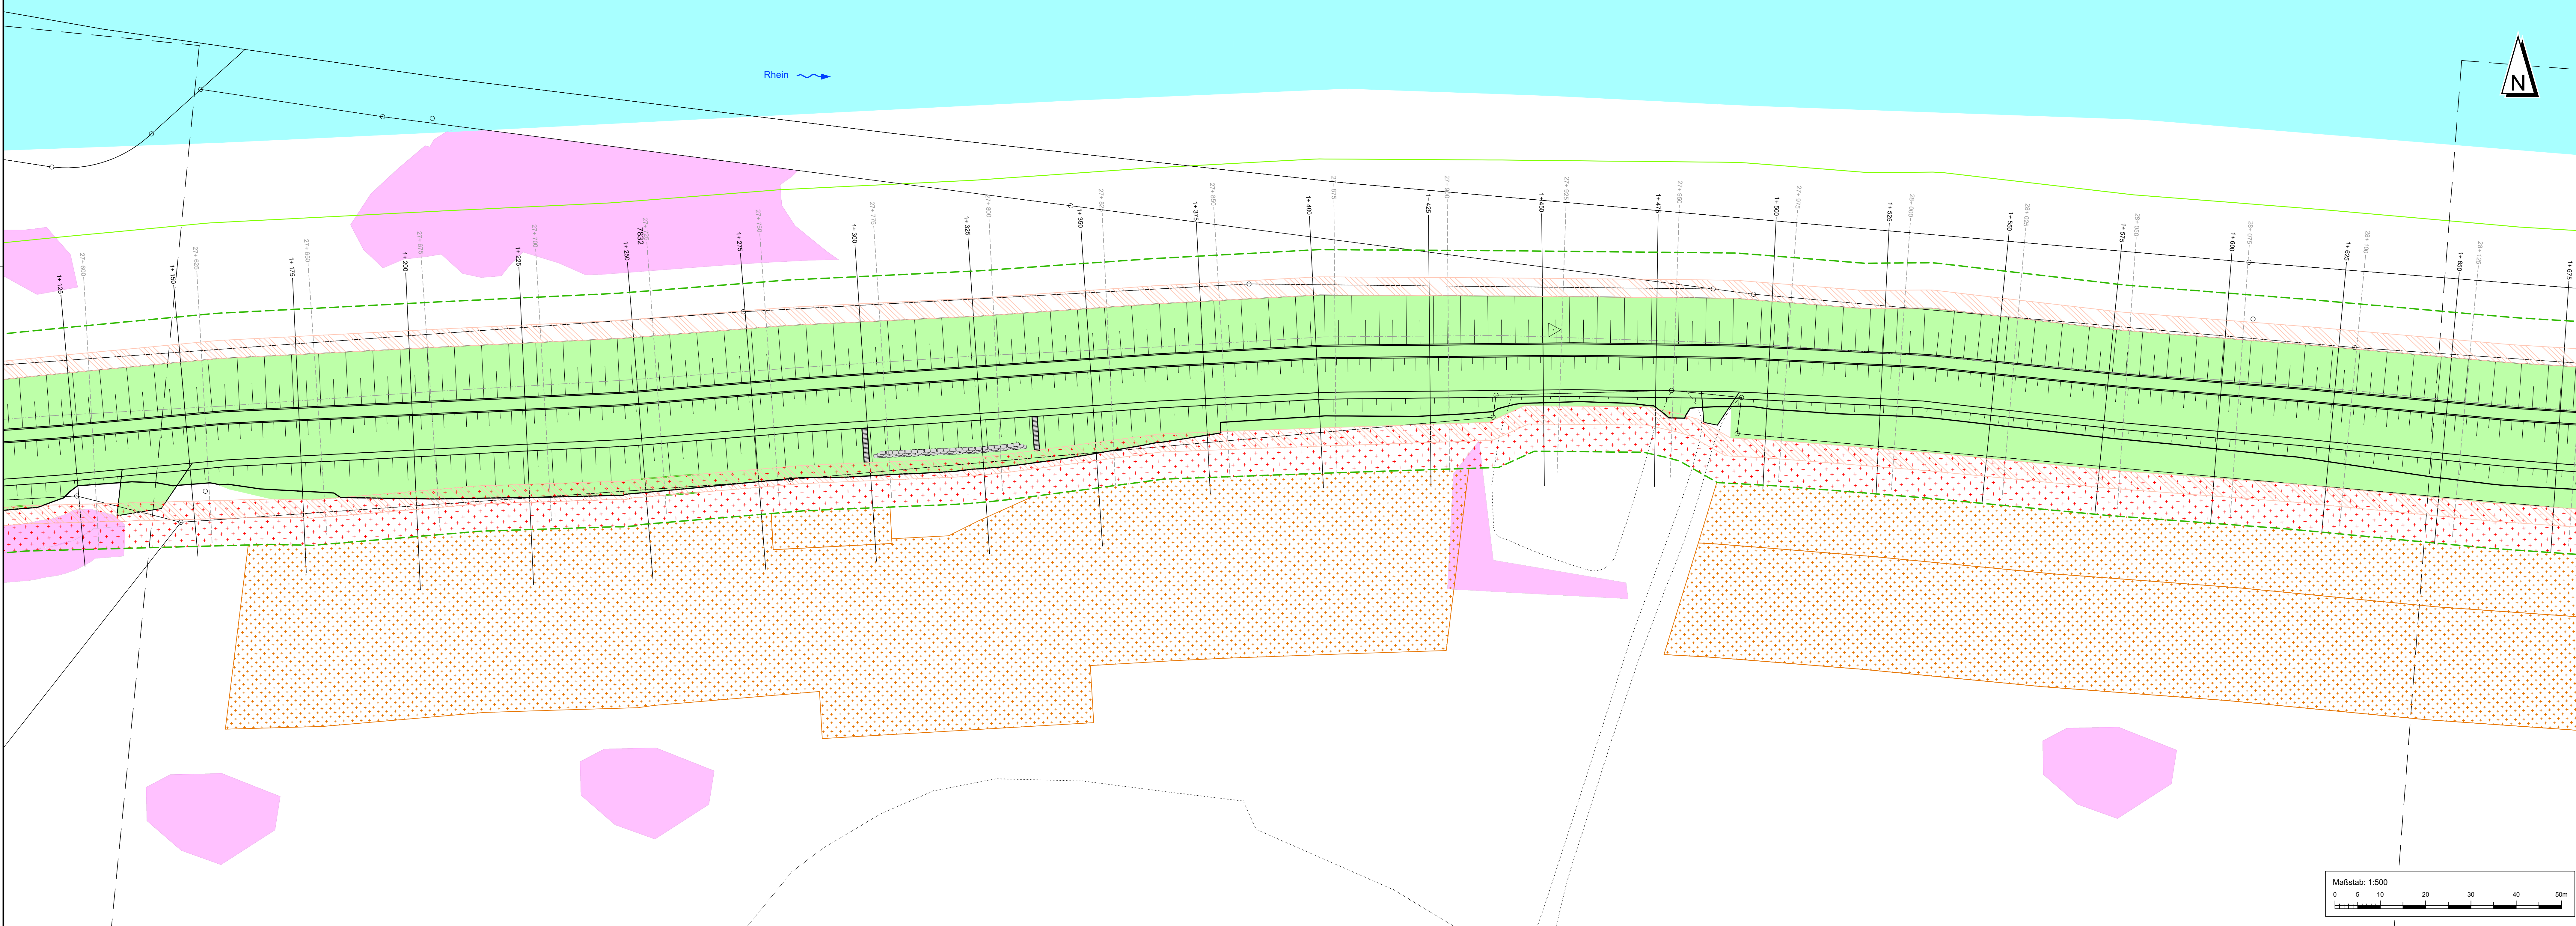

Legende:

Dauerhafte Inanspruchnahme:

- Flurstücks-Nr.
- Flurstücksgrenze
- Dammaufstandsfläche (Grunddienstbarkeit)
- Dammstreifen (Grunddienstbarkeit)
- LBP-Maßnahme (dingliche Sicherung)

Dauerhafte Nutzungsbeschränkungen:


Beschränkung der Fläche als baumfreie Zone (Grunddienstbarkeit)

- Begrenzung baumfreie Zone
- Begrenzung pappelfreie Zone

Temporäre Inanspruchnahme:

- Nutzung als Baustreifen, Zwischenlagerflächen etc. innerhalb der baumfreien Zone
- Nutzung als Baustreifen, Zwischenlagerflächen etc. außerhalb der baumfreien Zone

Weitergehende Erläuterungen zum Grunderwerb sind in Anlage 7.2 enthalten

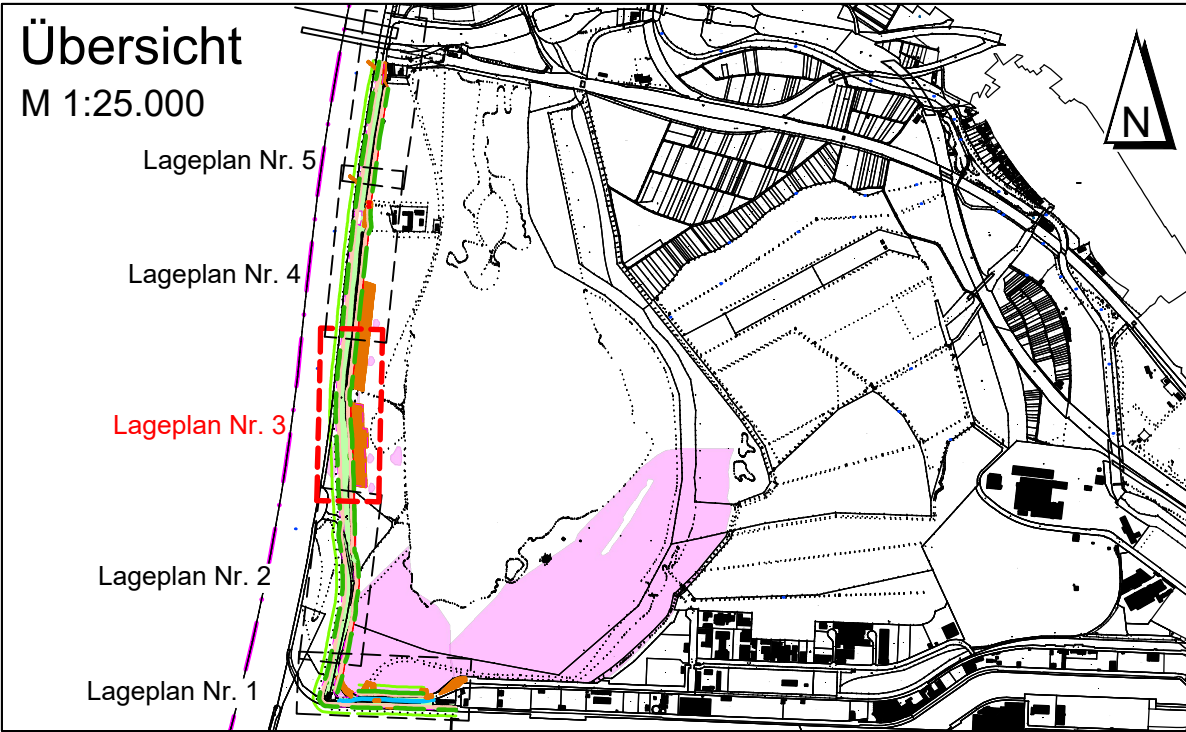

4.				
3.				
2.				
1.				
ÄNDERUNG	DATUM	NAM	ZEICHNUNGSNR	

Regierungspräsidium Karlsruhe
Abteilung 5, Referat 53.1

Dammertüchtigung Rheinhochwasserdamm (RHWD) XXV "Knielinger See"

Grunderwerbsplan Nr. 3

PLANINHALT		1 : 500		Höhenstatus 170 DHN 2016	Genehmigungsplanung
NAME	GEZ.	ENTW.	GEPR.		
DATUM	29.11.2024	29.11.2024	29.11.2024	Maßstab	PLANNINGSSTAND
Regierungspräsidium Karlsruhe Abteilung 5, Ref. 53.1					Karlsruhe, den 29.11.2024
FREIGEZEIGEN					AG-Dokumenten Nr.
ALLE RECHTE DIESER ZEICHNUNG UNTERLIEGEN DEM URHEBERRECHT GEMÄSS DIN 34					
OBJEKTPLANER:					GEOTECHNIK: IBO Beratende Ingenieure PartG mbB Ingenieurbüro für Bodenmechanik Grundbau, Geo- und Umwelttechnik Christusstraße 3 76275 Ettlingen
BIT INGENIEURE					
Freiburg Heilbronn Karlsruhe Stuttgart Villingen-Schwenningen					
Datei: 00VW04G0P0100.dwg					2.3
Plangröße: 0,57 m2					Anlage
DRP/2007					Projekt
00VW04G0P0102					Zeichnungsnummer

