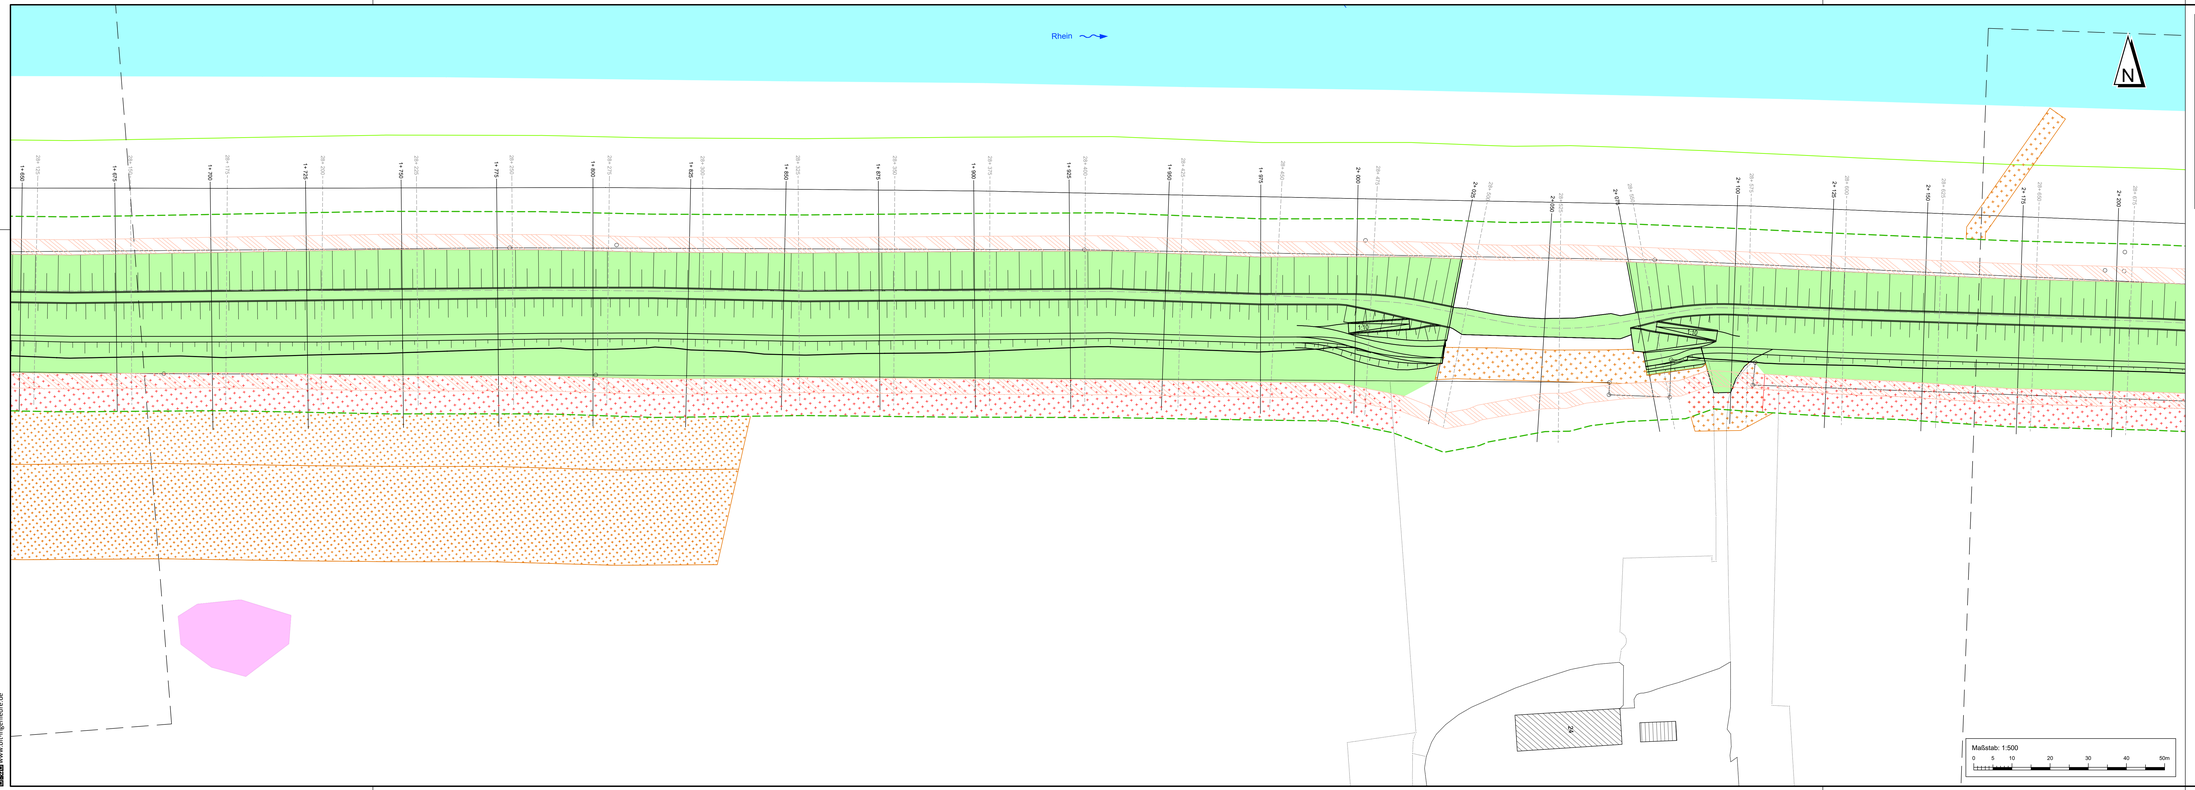

Legende:

- 40000 Flurstücks-Nr.
- Flurstücksgrenze

Dauerhafte Inanspruchnahme:

- Dammaufstandsfläche (Grunddienstbarkeit)
- Dammschutzstreifen (Grunddienstbarkeit)
- LBP-Maßnahme (dingliche Sicherung)

Dauerhafte Nutzungsbeschränkungen:

Beschränkung der Fläche als baumfreie Zone (Grunddienstbarkeit)

- Begrenzung baumfreie Zone
- Begrenzung pappelfreie Zone

Temporäre Inanspruchnahme:

- Nutzung als Baustreifen, Zwischenlagerflächen etc. innerhalb der baumfreien Zone
- Nutzung als Baustreifen, Zwischenlagerflächen etc. außerhalb der baumfreien Zone

Weitergehende Erläuterungen zum Grunderwerb sind in Anlage 7.2 enthalten

Übersicht
M 1:25.000

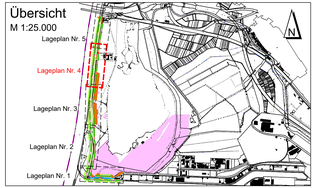

ÄNDERUNG	DATUM	NAME	ZEICHNUNGS-NR
4.			
3.			
2.			
1.			

Baden-Württemberg
REGIERUNGSPRÄSIDIUM KARLSRUHE

AUFTRAGGEBER

Regierungspräsidium Karlsruhe
Abteilung 5, Referat 53.1

PROJEKT

Dammertüchtigung Rheinhochwasserdamm (RHWD) XXV "Knielinger See"

PLANINHALT

Grunderwerbsplan Nr. 4

	GEZ.	ENTW.	GEPR.
NAME	sig/dm	rla	rkp/
DATUM	29.9.2024	29.9.2024	29.9.2024

1 : 500 — Maßstab

Höhenstatus 170 DHHN 2016 — Bezugsquelle

Genehmigungsplanung — PLANUNGSSTAND

Regierungspräsidium Karlsruhe
Abteilung 5, Ref. 53.1

FREIGEGEBEN

Karlsruhe, den 29.11.2024

UNTERSCHRIFT

AO-Dokumenten Nr.

ALLE RECHTE DIESER ZEICHNUNG UNTERLIEGEN DEM URHEBERSCHUTZ GEMÄSS DIN 34

OBJEKTPLANER:
BIT INGENIEURE
BIT Ingenieure AG
Hans-Bunte-Straße 19
76139 Karlsruhe
Telefon: +49 721 96232-50
karlsruhe@bit-ingenieure.de
www.bit-ingenieure.de
Freiburg | Heilbronn | Karlsruhe | Stuttgart | Villingen-Schwenningen

GEOTECHNIK:
BIO Beratende Ingenieure PartG mbB
Ingenieurbüro für Bodenmechanik, Geotechnik, Bau- und Umweltfachfirmen
Christofstraße 11
78175 Bösingen

Datei:	01H3SUCHPI01D1.dwg	T.F.4	
Plangröße:	620 m²	Anlage:	7.2
		Projekt:	15PN25067
		Zeichnungsnummer:	1H3SUCHPI01

BIT INGENIEURE AG
Standort Karlsruhe
www.bit-ingenieure.de