


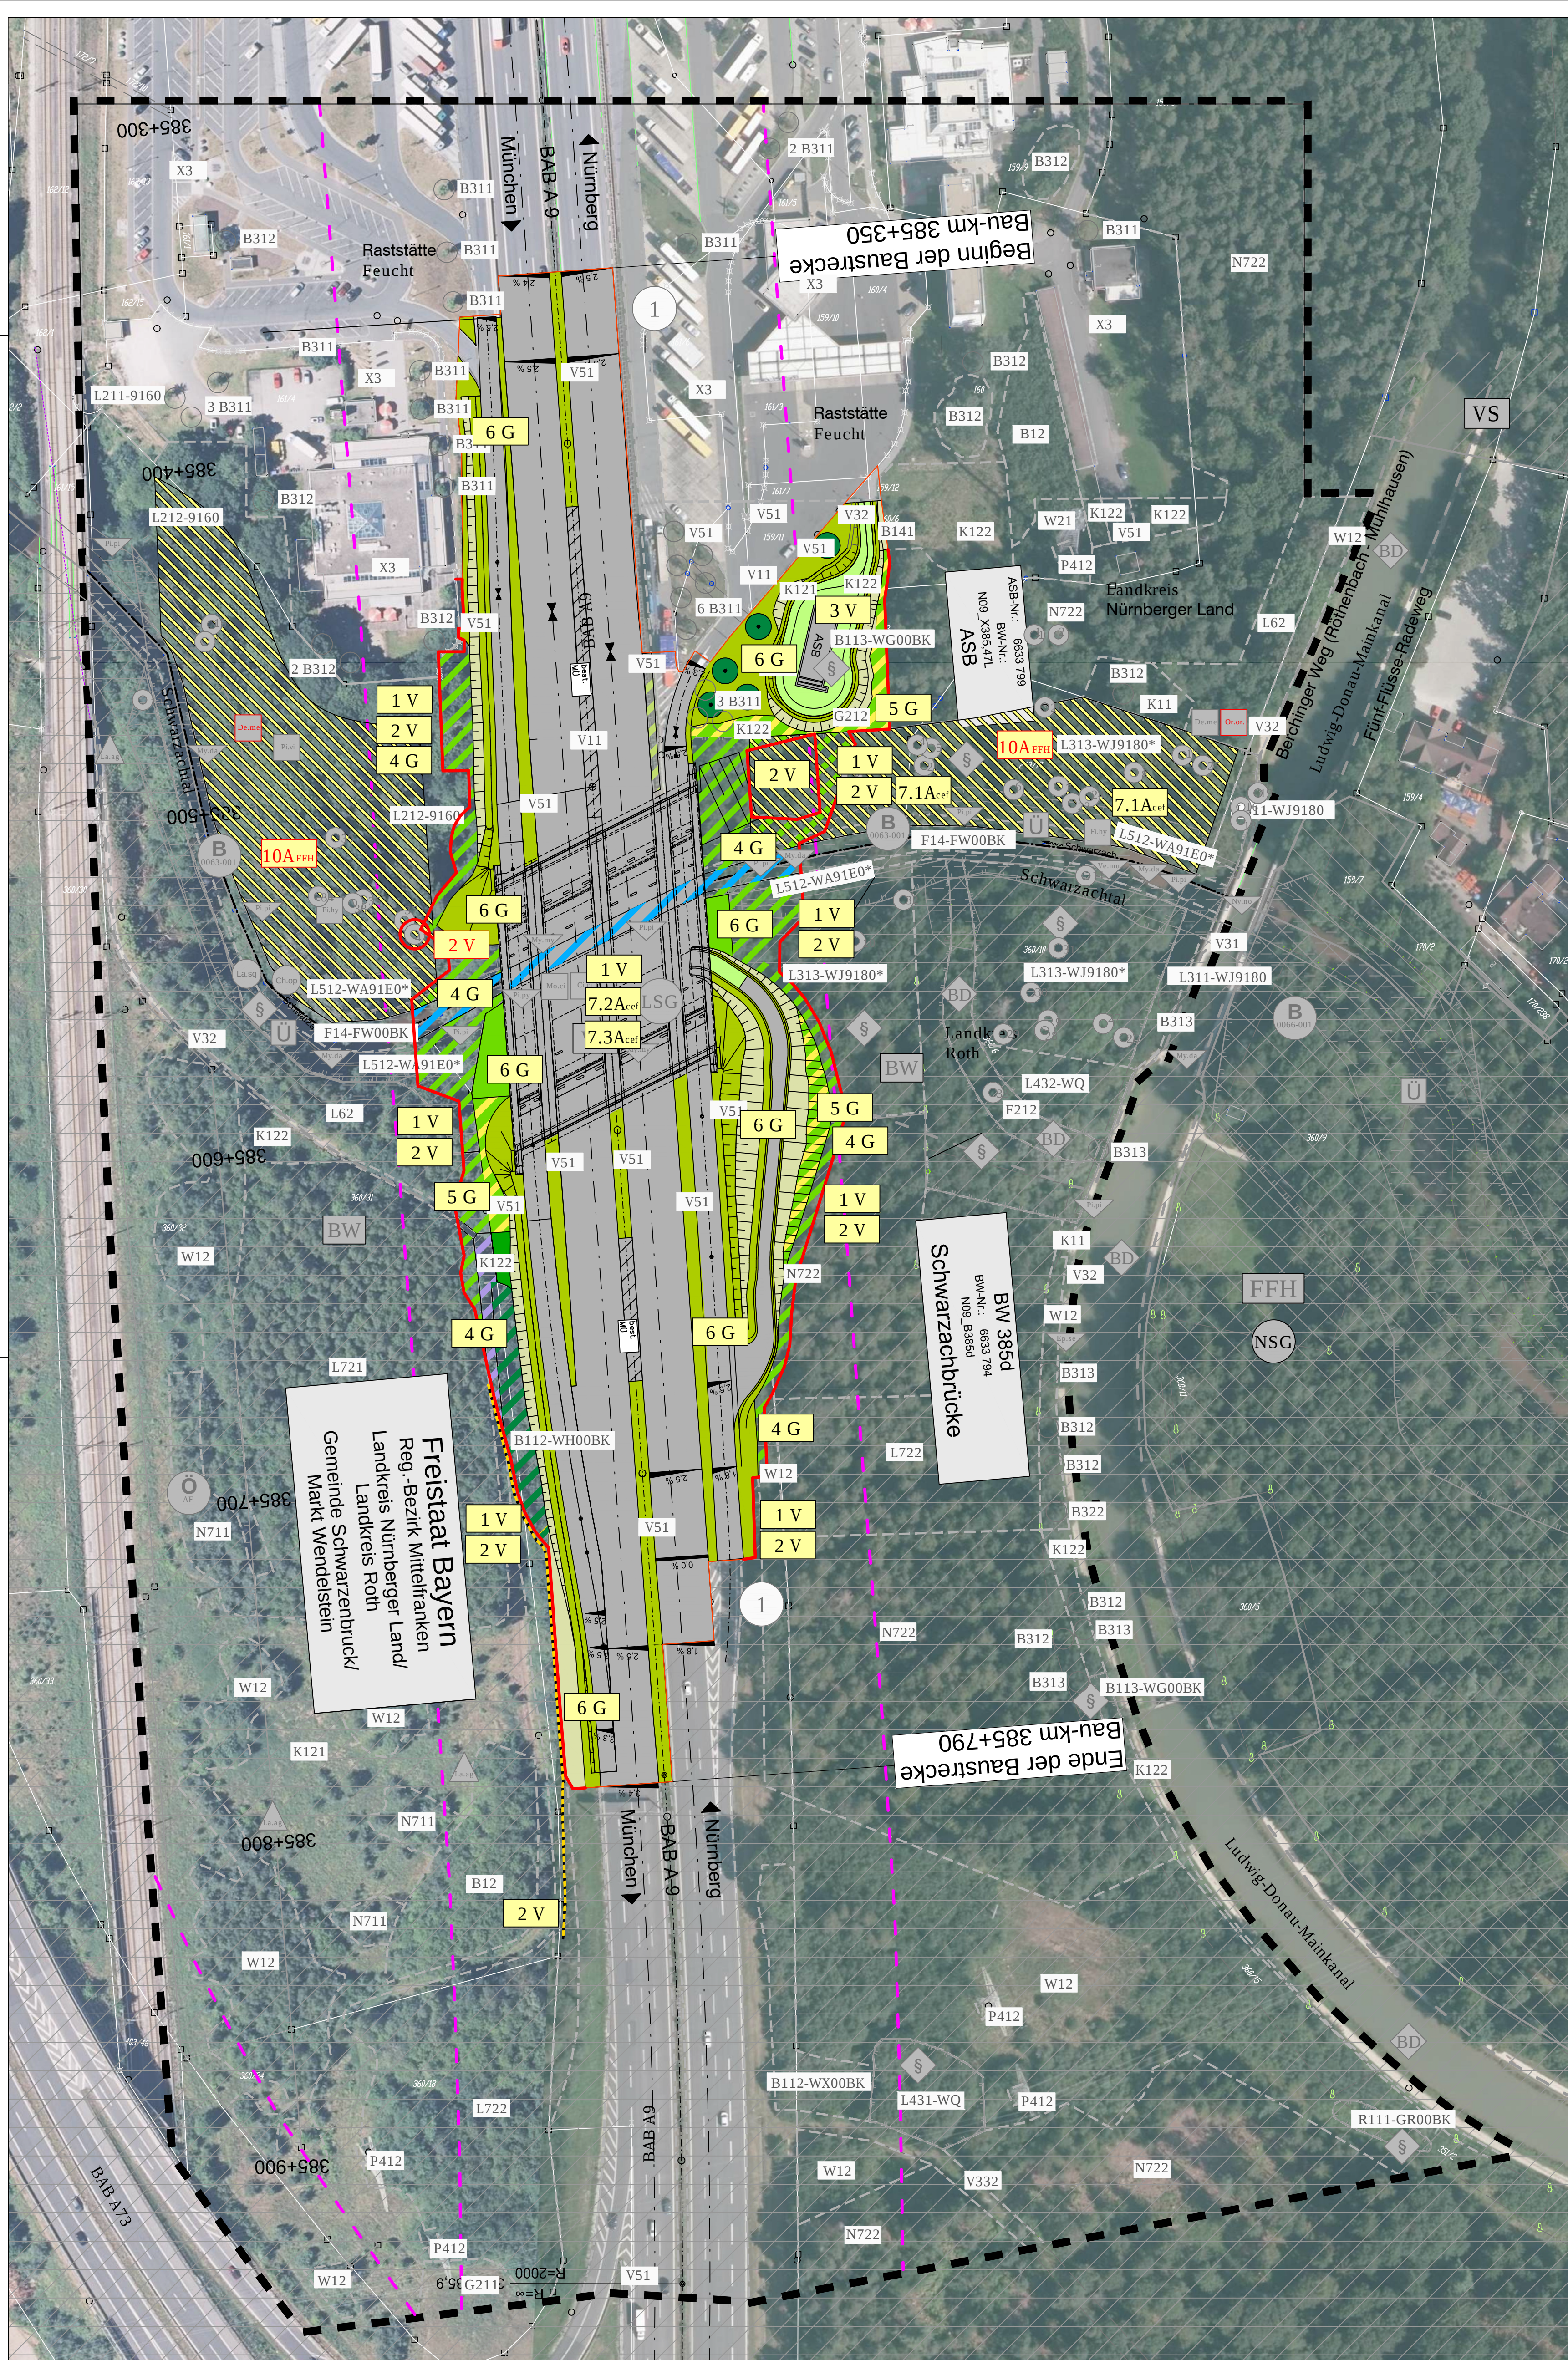

Legende

Sicherungsvorkehrungen, Leit- und Sperreinrichtungen

- Zugeordnete Maßnahme/n: **2 V**
- Reptilienschutzzaun, temporär (während der Bauzeit)
 - Schutz angrenzender Vegetationsbestände während der Bauzeit durch Schutzmaßnahmen und Bauzäune
 - Schutz faunistisch bedeutsamer Höhlenbäume**
 - Grenze des Baufeldes

Anlage

- Zugeordnete Maßnahme/n: **5 G** **6 G** **10A_{FFH}**
- Einzelbaum, Baumreihe, -gruppe
 - Flächiger Gehölzbestand
 - Wald
 - Waldrand
 - Landschaftsrassen, extensiv
 - Schotterrassen, befahrbar für Wartungsfahrzeuge
 - Rohboden- / Sukzessionsfläche
 - Förderung von Alt- und Höhlenbäumen**

Wiederherstellung

- Zugeordnete Maßnahme/n: **4 G**
- Waldbestand / Waldrand
 - Gehölz
 - Kraut- / Staudenflur
 - Durchgängigkeit des Fließgewässers

Maßnahmenkennung

- 1.3 A_{CEF}**
- Index
 - Maßnahmentyp
 - Nr. Einzelmaßnahme
 - Nr. Komplex

Erläuterung Maßnahmentyp

- V Vermeidungsmaßnahme
- G Gestaltungsmaßnahme
- A Ausgleichsmaßnahme
- E Ersatzmaßnahme

Maßnahmennummer und Beschreibung

- 1 V** Vorgaben zur Baufeldfreimachung
- 2 V** Vorgaben zum Schutz angrenzender **Bäume und** Lebensräume während der Bauzeit
- 3 V** Vorgaben zur Gestaltung des Absatzbeckens: Abweiseinrichtung zum Schutz von Amphibien und Kleintieren
- 4 G** Wiederherstellung während der Bauzeit vorübergehend in Anspruch genommener Lebensräume
- 5 G** Naturnaher, gestufter Neugestaltung des Waldrandes
- 6 G** Landschaftsgerechte Begrünung der Nebenflächen

- 7.1A_{cef}** Kastenquartiere für Fledermäuse und Vögel (Ausgleich des Verlusts potenzieller Quartierbäume)
- 7.2A_{cef}** Winterkästen an der Brücke für Fledermäuse (Ausgleich des Verlusts des Quartiers in der Brücke)
- 7.3A_{cef}** Ersatzquartiere für Wasseramsel und Gebirgsstelze (Ausgleich des temporären Verlusts von Brutplätzen an der Brücke)
- 10A_{FFH}** **Förderung von Alt- und Höhlenbäumen**

Bestand

in grauer Darstellung
Legende s. Bestands- und Konfliktplan

- Grenze der Biotoptypenkartierung

Schutzgebiete, -objekte u. sonstige Ausweisungen

- Vogelschutzgebiet, SPA 6533-471 Nürnberger Reichswald / Landschaftsschutzgebiet
- FFH-Gebiet 6633-371 NSG "Schwarzach-Durchbruch und Rhätschluchten bei Burghann" - außerhalb des Plangebiets
- Geschütztes Biotop nach § 30 BNatSchG i. V. m. Art. 23 BayNatSchG
- Bau-/ Bodendenkmal Ludwig-Donau-Mainkanal (Bayerischer Denkmaltatlas)
- Bannwald
- Biotop laut amtlicher Biotopkartierung Bayern mit Nummer
- Festgesetzte Ausgleichs-/Ersatzfläche (3889/360/32) laut Ökoflächenkataster (LfU)
- Überschwemmungsgebiet Schwarzach

Bezugsräume

- Abgrenzung des Bezugsraums
- Planungsgebiet

Sonstiges

- Landkreisgrenze


Technische Planung

- Geplantes Vorhaben (Endzustand)

Wirkdistanzen

- 50 m Wirkdistanz BAB A9

© Bayerische Vermessungsverwaltung, Geobasisdaten
(Darstellung der Natur als Eigentumsverhältnis nicht geeignet)
© Bayerisches Landesamt für Umwelt, www.lfu.bayern.de

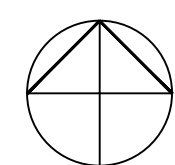


Stefan Weidenhammer Dipl.-Ing. Landschaftsarchitekt Regierungsstraße 1 92224 Amberg Tel: 09621/9702160 Fax: 09621/9119075		Datum	Name
		bearbeitet	Jan. 2020 AH/SW
		gezeichnet	Jan. 2020 AH
		geprüft	Jan. 2020 <i>Stefan Weidenhammer</i>
		Reg. Nr.	

Autobahndirektion Nordbayern Flaschenhofstraße 55 90402 Nürnberg Tel.: 0911/4621-01, Fax: 0911/4621-456, E-Mail: poststelle@abdnb.bayern.de		bearbeitet	GE -		
		gezeichnet	GE -	01/2020	SH
		geprüft	GE -		
		PSP Nr.: 802S.ABAD0041.00 Projekt: Schwarzachbrücke / N99_B385d / BW-Nr. 8633794 Datum:			

Planänderung 01 vom 31.07.2020 ersetzt Unterlage 9.2 / 1 vom 31.01.2020

	Ergänzung Maßnahme 10 A _{FFH}	(Bestand 2020)		
	Erhalt und Schutz Höhlenbaum Nr. 41 (Ergänzung zu Maßnahme 2 V)			
01	Ergänzung neuer Fundpunkte Pirol und Mittelspecht	31.07.2020	AH	
Nr.	Art der Änderung		Datum	Zeichen

FESTSTELLUNGSENTWURF

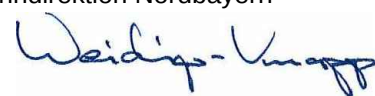Straßenbauverwaltung Freistaat Bayern		Unterlage / Blatt-Nr.: 9.2 / 1 T
Autobahndirektion Nordbayern		Landschaftspflegerischer Begleitplan
Straße / Abschn.-Nr. / Station: A 9 / 680 / 4.626		Maßnahmenplan
PROJIS-Nr.: -		Maßstab: 1 : 1 000
BAB A 9 Nürnberg - München		
AK Nürnberg-Ost - AD Nürnberg/Feucht		
Erneuerung der Schwarzachbrücke BW 385d		
von Bau-km 384+350 bis Bau-km 385+790		
aufgestellt: Autobahndirektion Nordbayern  M. Weidinger-Knapp, Baudirektorin Nürnberg, den 31.01.2020		