


BAB A 9 Regelquerschnitt Freie Strecke

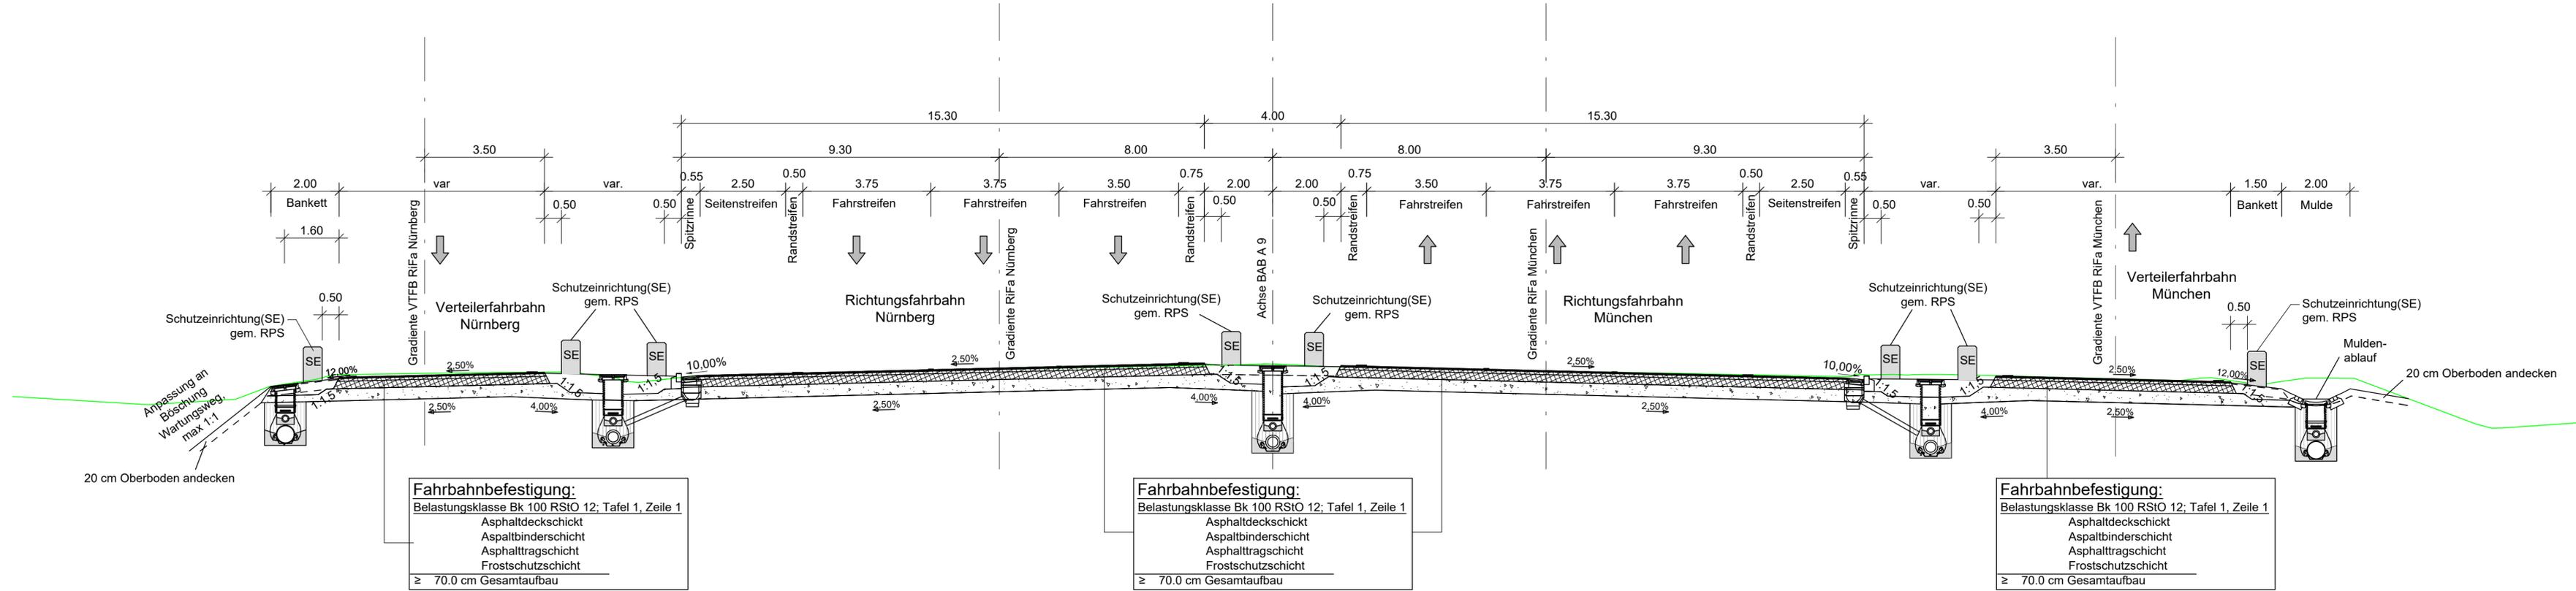

| | | |
|---|-----------------------|---------|
| Entwurfsbearbeitung: Schübler-Plan Ingenieurgesellschaft mbH Am Tullnaupark 8 90402 Nürnberg Tel. 0911 / 982220-10 | Projekt-Nr.: 13364 | |
| | Datum | Zeichen |
| | bearbeitet: 01 / 2020 | Bin |
| | gezeichnet: 01 / 2020 | Bin |
| | geprüft: 01 / 2020 | Oph |

| | | | |
|--|----------------------|-----------|----------|
| Autobahndirektion Nordbayern Flaschenhofstraße 55 90402 Nürnberg Tel.: 0911/4621-01, Fax: 0911/4621-456, E-Mail: poststelle@abdnb.bayern.de | bearbeitet: Gz: 4233 | 01 / 2020 | Sitzmann |
| | gezeichnet: Gz: - | | |
| | geprüft: Gz: 423 | 01 / 2020 | Wagner |
| | Gz: - | | |
| PSP Nr.: B02S.ABAD0041.00 | | | |
| Projekt: Schwarzachbrücke / N09_B385d / BW-Nr. 6633794 | | | |
| Dateipfad | | | |

| Nr. | Art der Änderung | Datum | Zeichen |
|-----|------------------|-------|---------|
| | | | |
| | | | |
| | | | |

FESTSTELLUNGSENTWURF

| | |
|---|---|
| Straßenbauverwaltung Freistaat Bayern Autobahndirektion Nordbayern Straße / Abschn.-Nr. / Station: A 9 / 680 / 4,626 PROJIS-Nr.: - | Unterlage / Blatt-Nr.: 14.2 / 1 Regelquerschnitt BAB A 9 Maßstab: 1 : 100 |
|---|---|

BAB A 9 Nürnberg - München
AK Nürnberg-Ost - AD Nürnberg/Feucht
Erneuerung der Schwarzachbrücke BW 385d
von Bau-km 385+350 bis Bau-km 385+790

aufgestellt:
 Autobahndirektion Nordbayern

 Stadelmeier, Baudirektor
 Nürnberg, den 31.01.2020