


Vertical Slot	3,00 m
Beckenlänge:	2,25 m
Beckenbreite:	0,80 m
mind. Wassertiefe:	0,13 m
Δh:	0,35 m
Schlitzweite s:	310 l/s
Dotation:	35
Beckenanzahl:	

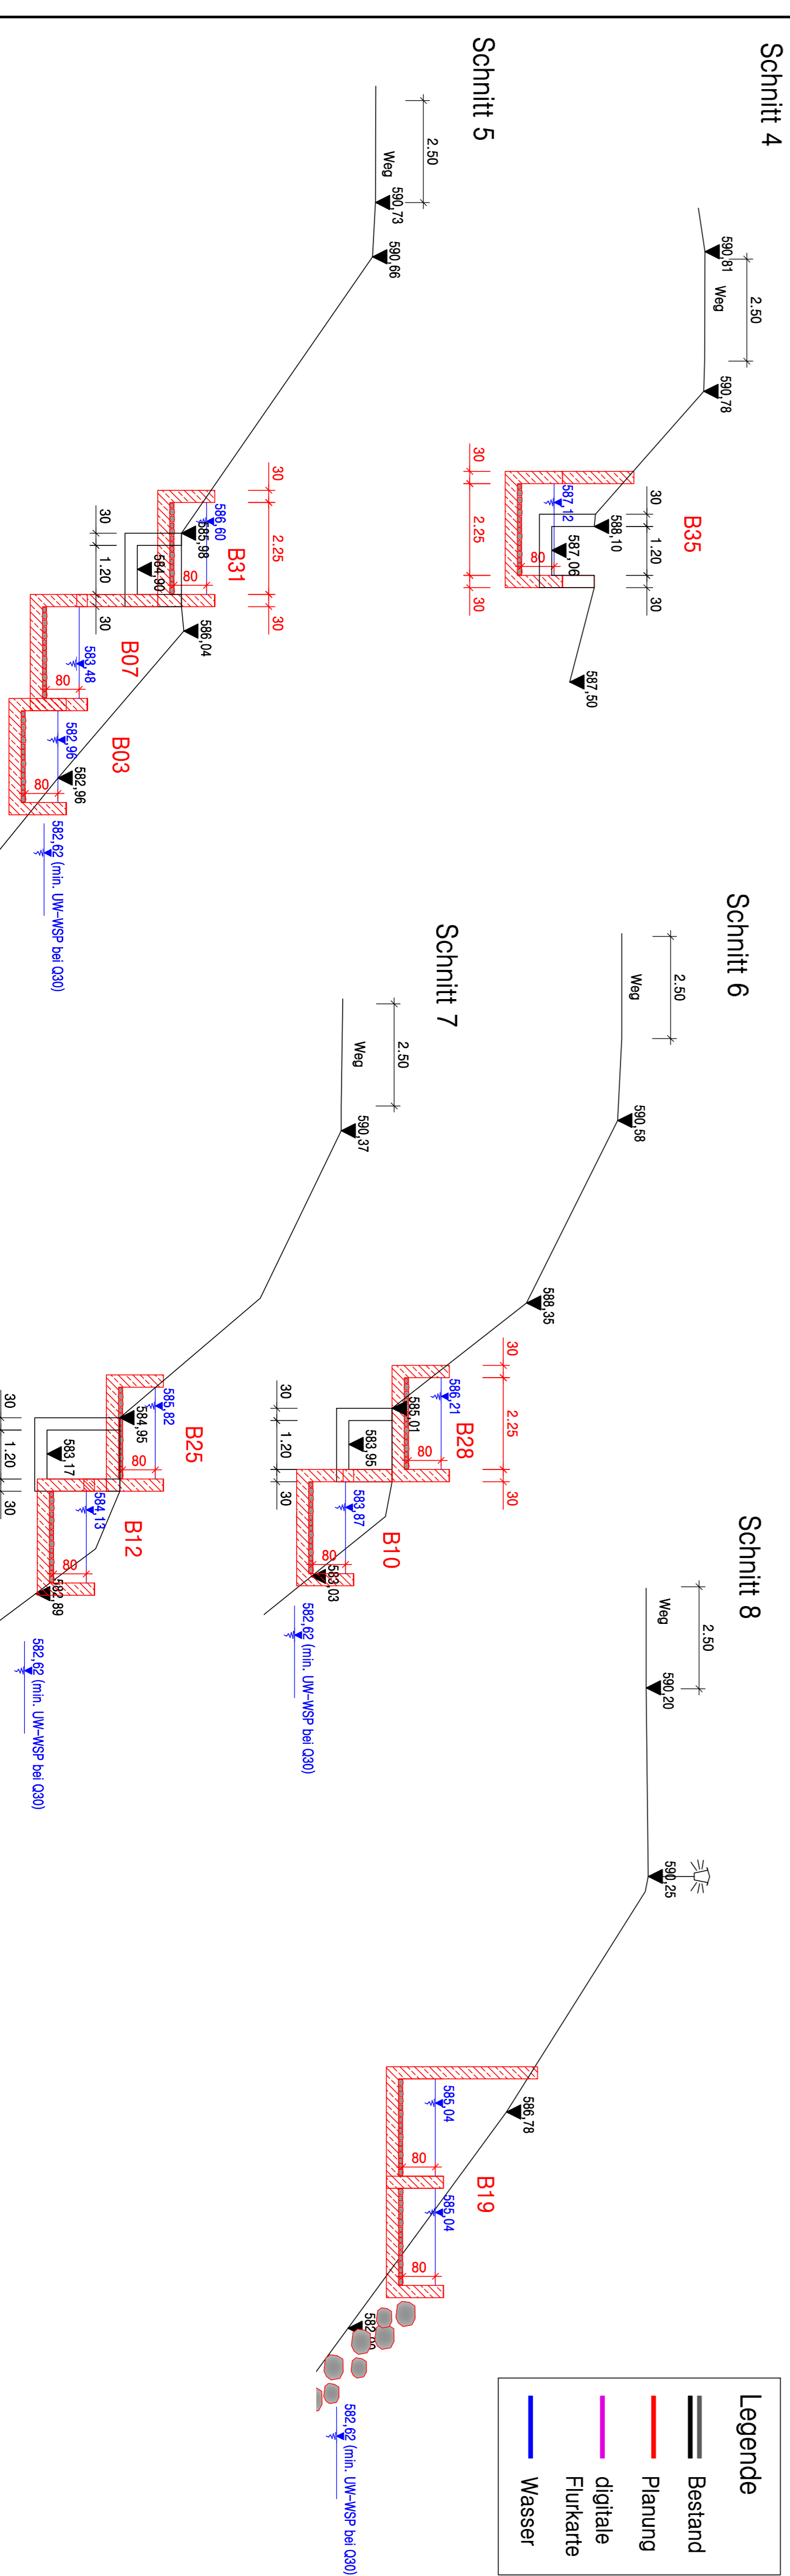

Legende

- Bestand
- Planung
- digitale
- Flurkarte
- Wasser

M = 1 : 100

0 1 2 4 6 8 10 m

Kratwerk Türkheim

Vorbereitender: **Kratwerk Türkheim GmbH & Co. KG**

Planverfasser: **Wasserbau Ringler GmbH**
Wasserbau- und Ingenieurgesellschaft mbH
 Hohensteinstr. 88/89 | 04893 Lützenhagen | Tel. 0342 6200-10

Name	Datum
Beitrag	28.04.2020
Gest.	Scheidt
Gesamt	28.04.2020
Gesamt	

Projekt Nr.: **WP097** | Maßstab: **1:100** | Plan Nr.: **405** | Anlagen Nr.: **1.5**

Genehmigungsplanung

Vertical Slot

Draufsicht, Querprofile

Hohenstein: DIN112 (Rohrstatus 100) - NW-Höhensystem (DIN112 = 4,3 cm)
 Die Zeichnung ist im GK-Koordinatensystem georeferenziert