


PLANBLATT ZUM BEBAUUNGSPLAN NR.3829

FÜR DAS GEBIET ZWISCHEN LÖFFELHOLZSTR., PLATENSTRASSE, NIMRODSTRASSE, DEM GELANDE DER M.A.N., DER RINGBAHN UND DER GEPLANTEN STADTAUTOBAHN 3

WEITERER BESTANDTEIL DES BEBAUUNGSPLANES IST DER SATZUNGSTEXT:

Es gilt die BAUNUTZUNGSVERORDNUNG
in der Fassung der Bekanntmachung vom
26.11.1953 (BGBI. I S.1237; 1969 I S.11)

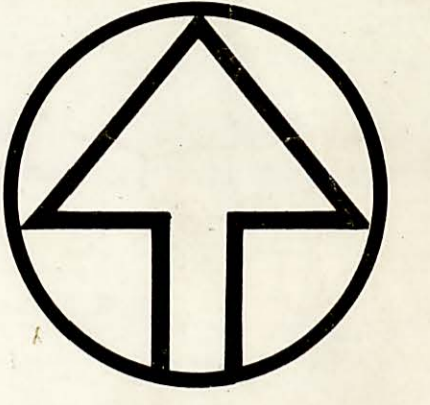


M.1:1000
GEMKG. GIBITZENHOF

ZEICHENERKLÄRUNG FÜR FESTSETZUNGEN

- GRENZE DES RÄUMLICHEN GELTUNGSBEREICHES
- GI INDUSTRIEGEBIET
- STRASSENVERKEHRSFLÄCHE
- BAUGRENZE
- STRASSENBEGRENZUNGSLINIE, BEGRENZUNG SONSTIGER VERKEHRSPFLÄCHEN
- GRZ GRUNDSTÜCKSGRENZE
- BMZ BAUMASSENZAHL
- FLÄCHE FÜR GARAGEN UND STELLPLÄTZE
- MI MISCHGEBIET
- GFZ GESCHOSSFLÄCHENZAHL
- ABGRENZUNG UNTERSCHIEDLICHER NUTZUNG

ZEICHENERKLÄRUNG FÜR HINWEISE

- BESTEHENDE BEBAUUNG
- BESTEHENDE GRUNDSTÜCKSGRENZE
- BESTEHENDE EINFRIEDUNG
- z.B. 327 FLURSTÜCKSNUMMER
- BÜSCHUNG
- INDUSTRIEGLEIS

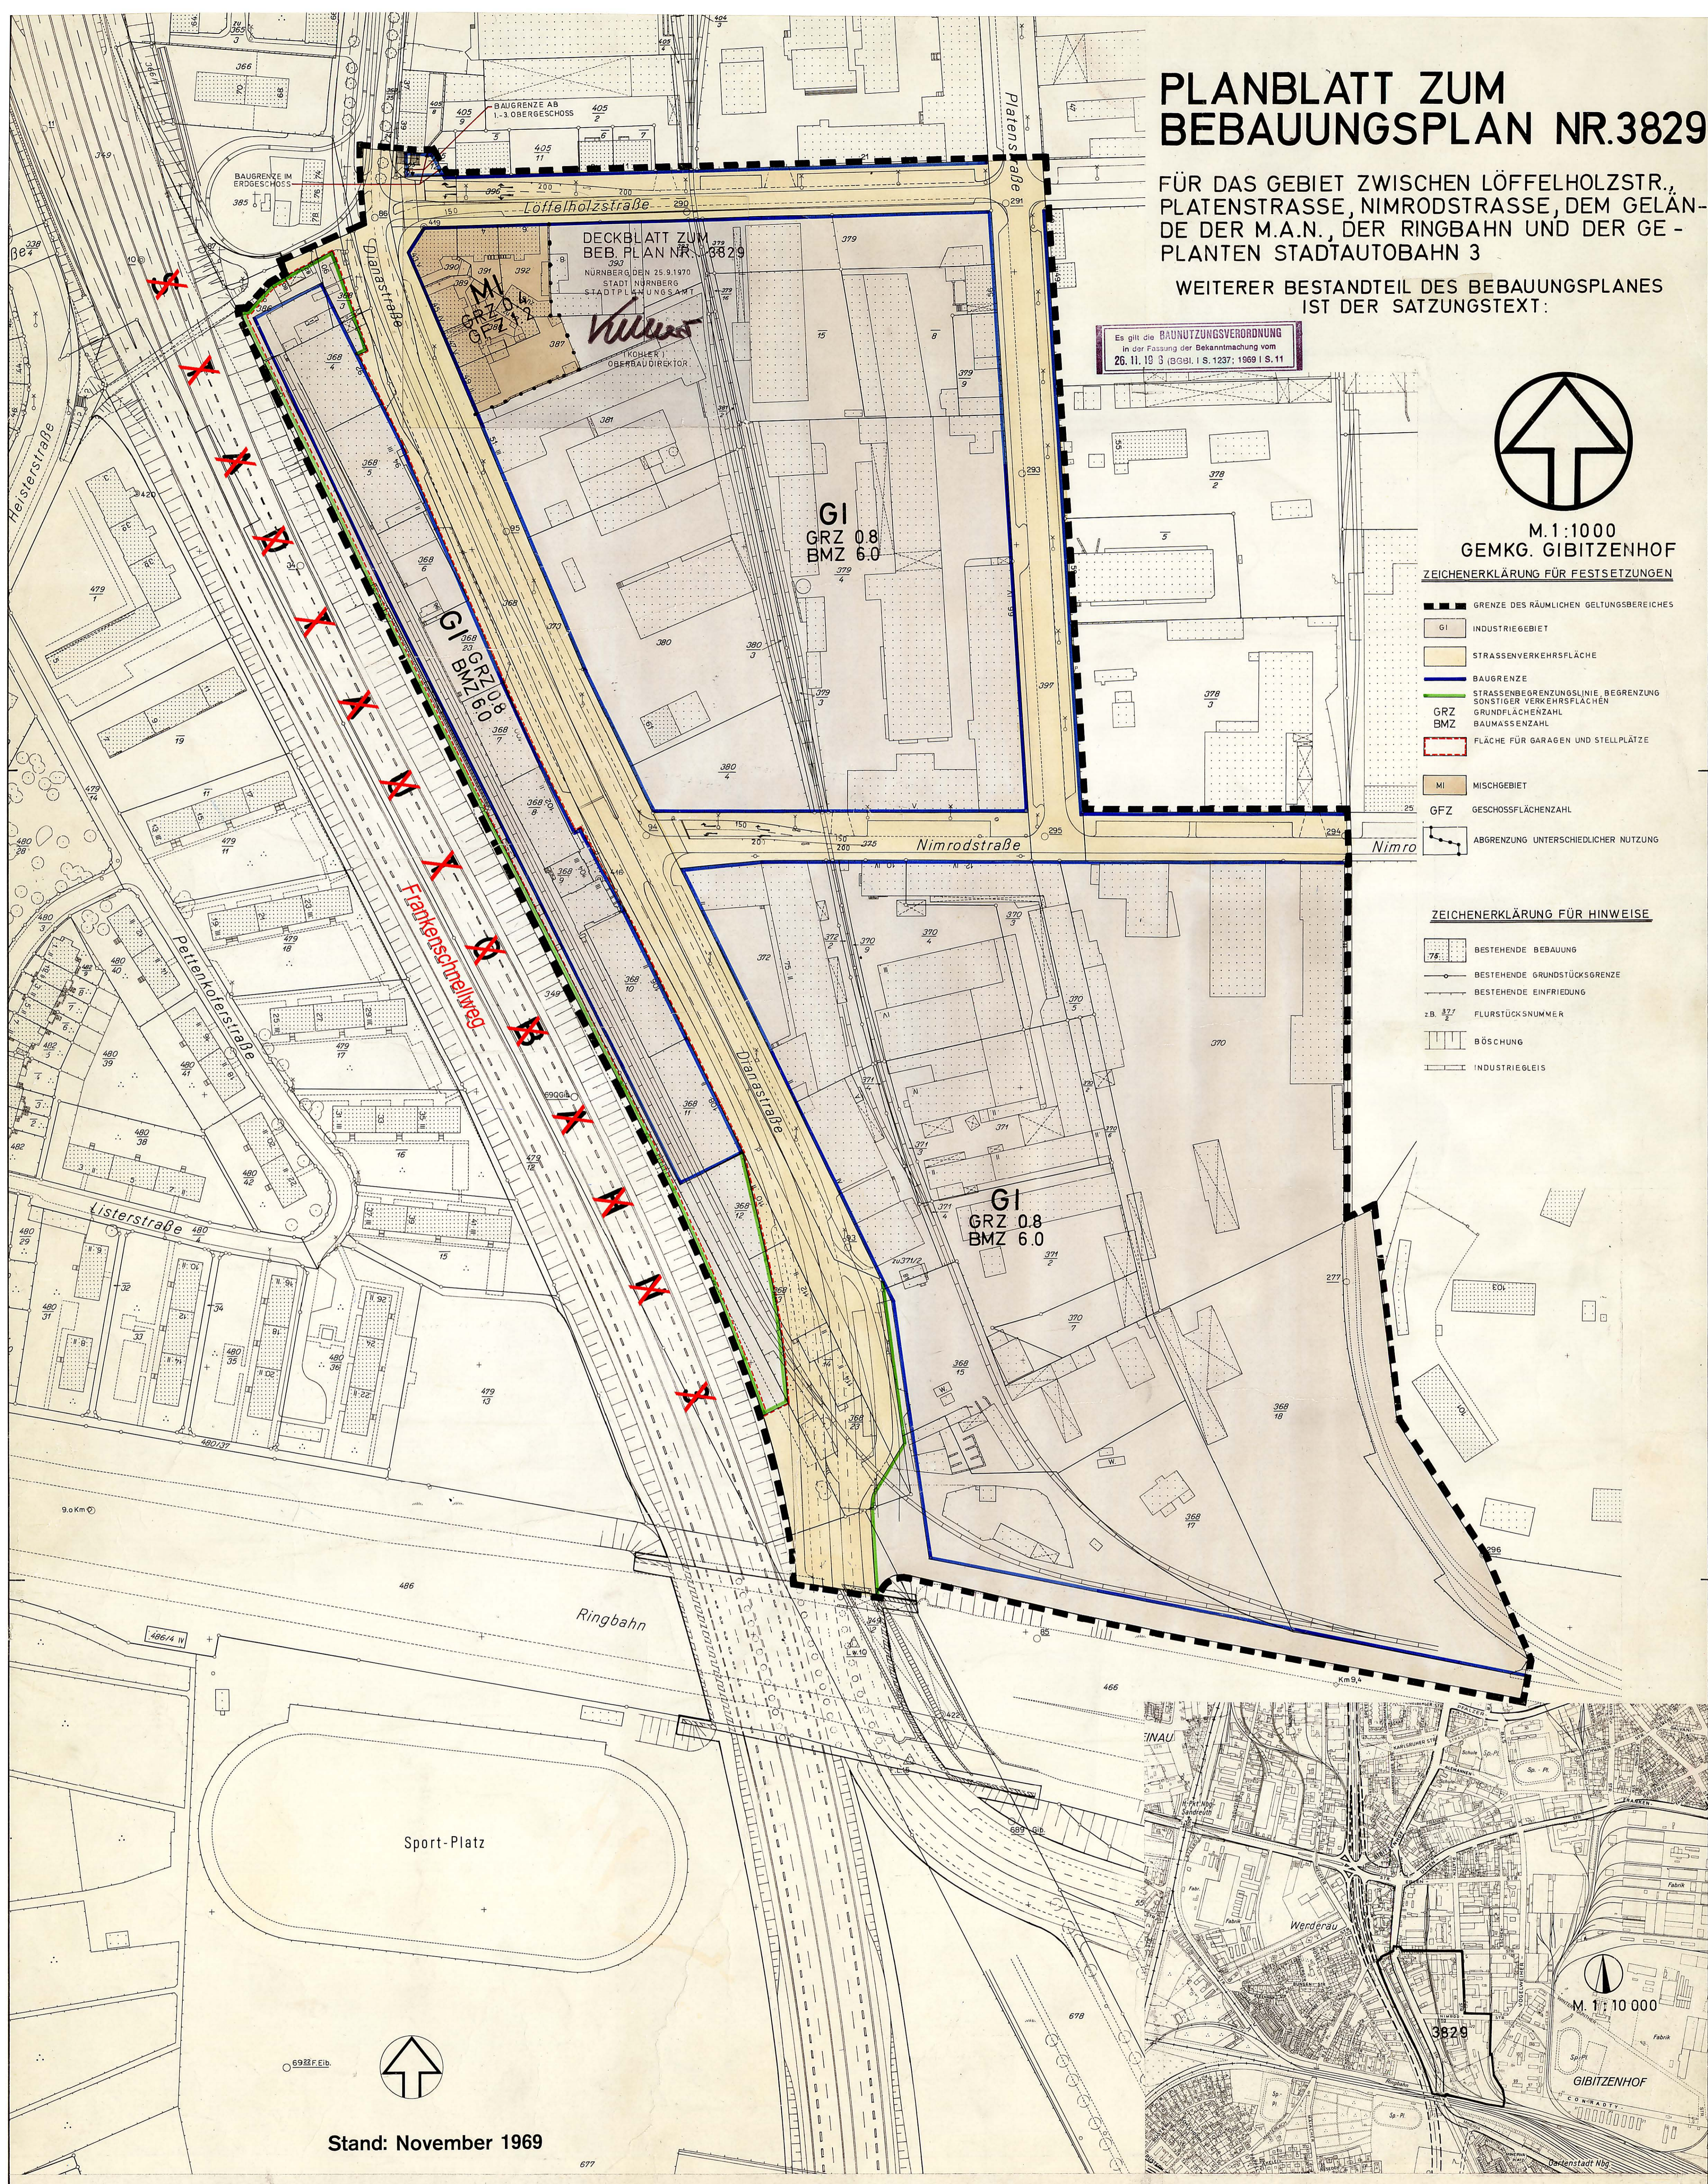

Stand: November 1969

BEARBEITUNG: ABT. LEITER: <i>Kohler</i> GRUPPENLEITER: <i>Kohler</i> SACHBEARBEITER: EH		NÜRNBERG, DEN 20.2.1970 STADT NÜRNBERG STADTPLANUNGSAMT		NÜRNBERG, DEN 25.6.1970 STADT NÜRNBERG IN VERTRETUNG gez. Görl (GÖRL) BERUFSM. STADTRAT		NÜRNBERG, DEN 3.11.1970 STADT NÜRNBERG STADTPLANUNGSAMT GEZ. KOHLER (KOHLER) OBERBAUDIREKTOR		NÜRNBERG, DEN 20.4.1971 STADT NÜRNBERG STADTPLANUNGSAMT GEZ. DR. URSCHLECHTER OBERBÜRGERMEISTER		NÜRNBERG, DEN 20.4.1971 STADT NÜRNBERG STADTPLANUNGSAMT GEZ. KOHLER (KOHLER) OBERBAUDIREKTOR		NÜRNBERG, DEN 26.5.1971 STADT NÜRNBERG STADTPLANUNGSAMT GEZ. KOHLER (KOHLER) BAUDIREKTOR	
FÜR DEN PLANUNGSENTWURF UND SEINE TECHNISCHE RICHTIGKEIT		DIESE PLAN IST GEM. § 2 ABS.1 BBauG AUF GRUND DES BESCHLUSSES DES STADTRATES VOM 1.10.1969 AUSGEARBEITET UND DURCH BESCHLUSS DES STADTRATES AM 10.9.70 ALS ENTWURF BESCHLOSSEN WORDEN.		DIESE ENTWURF HAT GEMÄSS § 2 ABSATZ 6 BBauG IN DER ZEIT VOM 10.7.1970 BIS 10.8.1970 ÖFFENTLICH AUSGELEGEN.		DIESE PLAN MIT ALLEN SEINEN TEILEN IST GEM. § 10 BBauG MIT BESCHLUSS DES STADTRATES VOM 28.10.1970 UND 24.3.1971 ALS SATZUNG BESCHLOSSEN UND DAMIT ZUM BEBAUUNGSPLAN ERHOBEN WORDEN.		DIESE BEBAUUNGSPLAN IST GEM. § 11 BBauG VON DER REGIERUNG VON MITTELFRANKEN MIT RE. VOM 5.2.1971 NR. 11/7-018719/70 GENEHMIGT WORDEN.		DER BEBAUUNGSPLAN IST MIT DER BEKANNTMACHUNG NACH § 12 BUNDESBAUGESZETZ IM AMTSBLATT DER STADT NÜRNBERG NR. 20 VOM 19.5.1971 RECHTSVERBUNDLICH GEWORDEN.			