



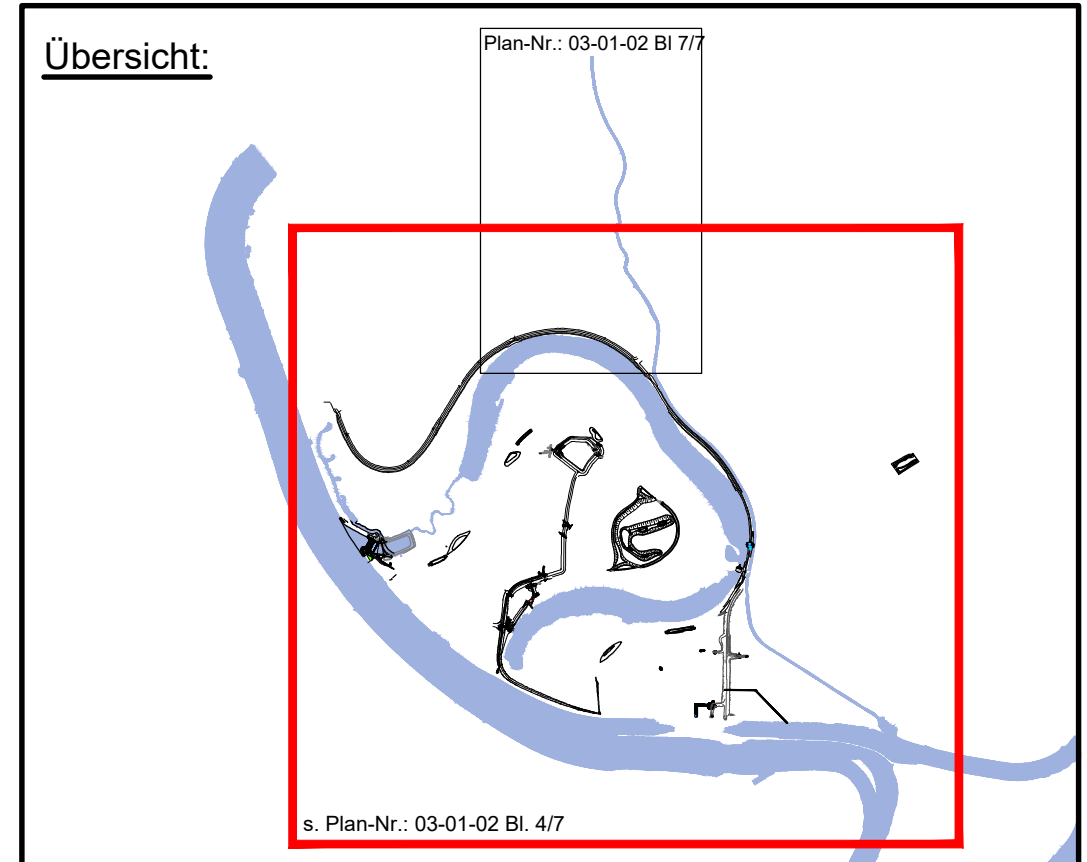

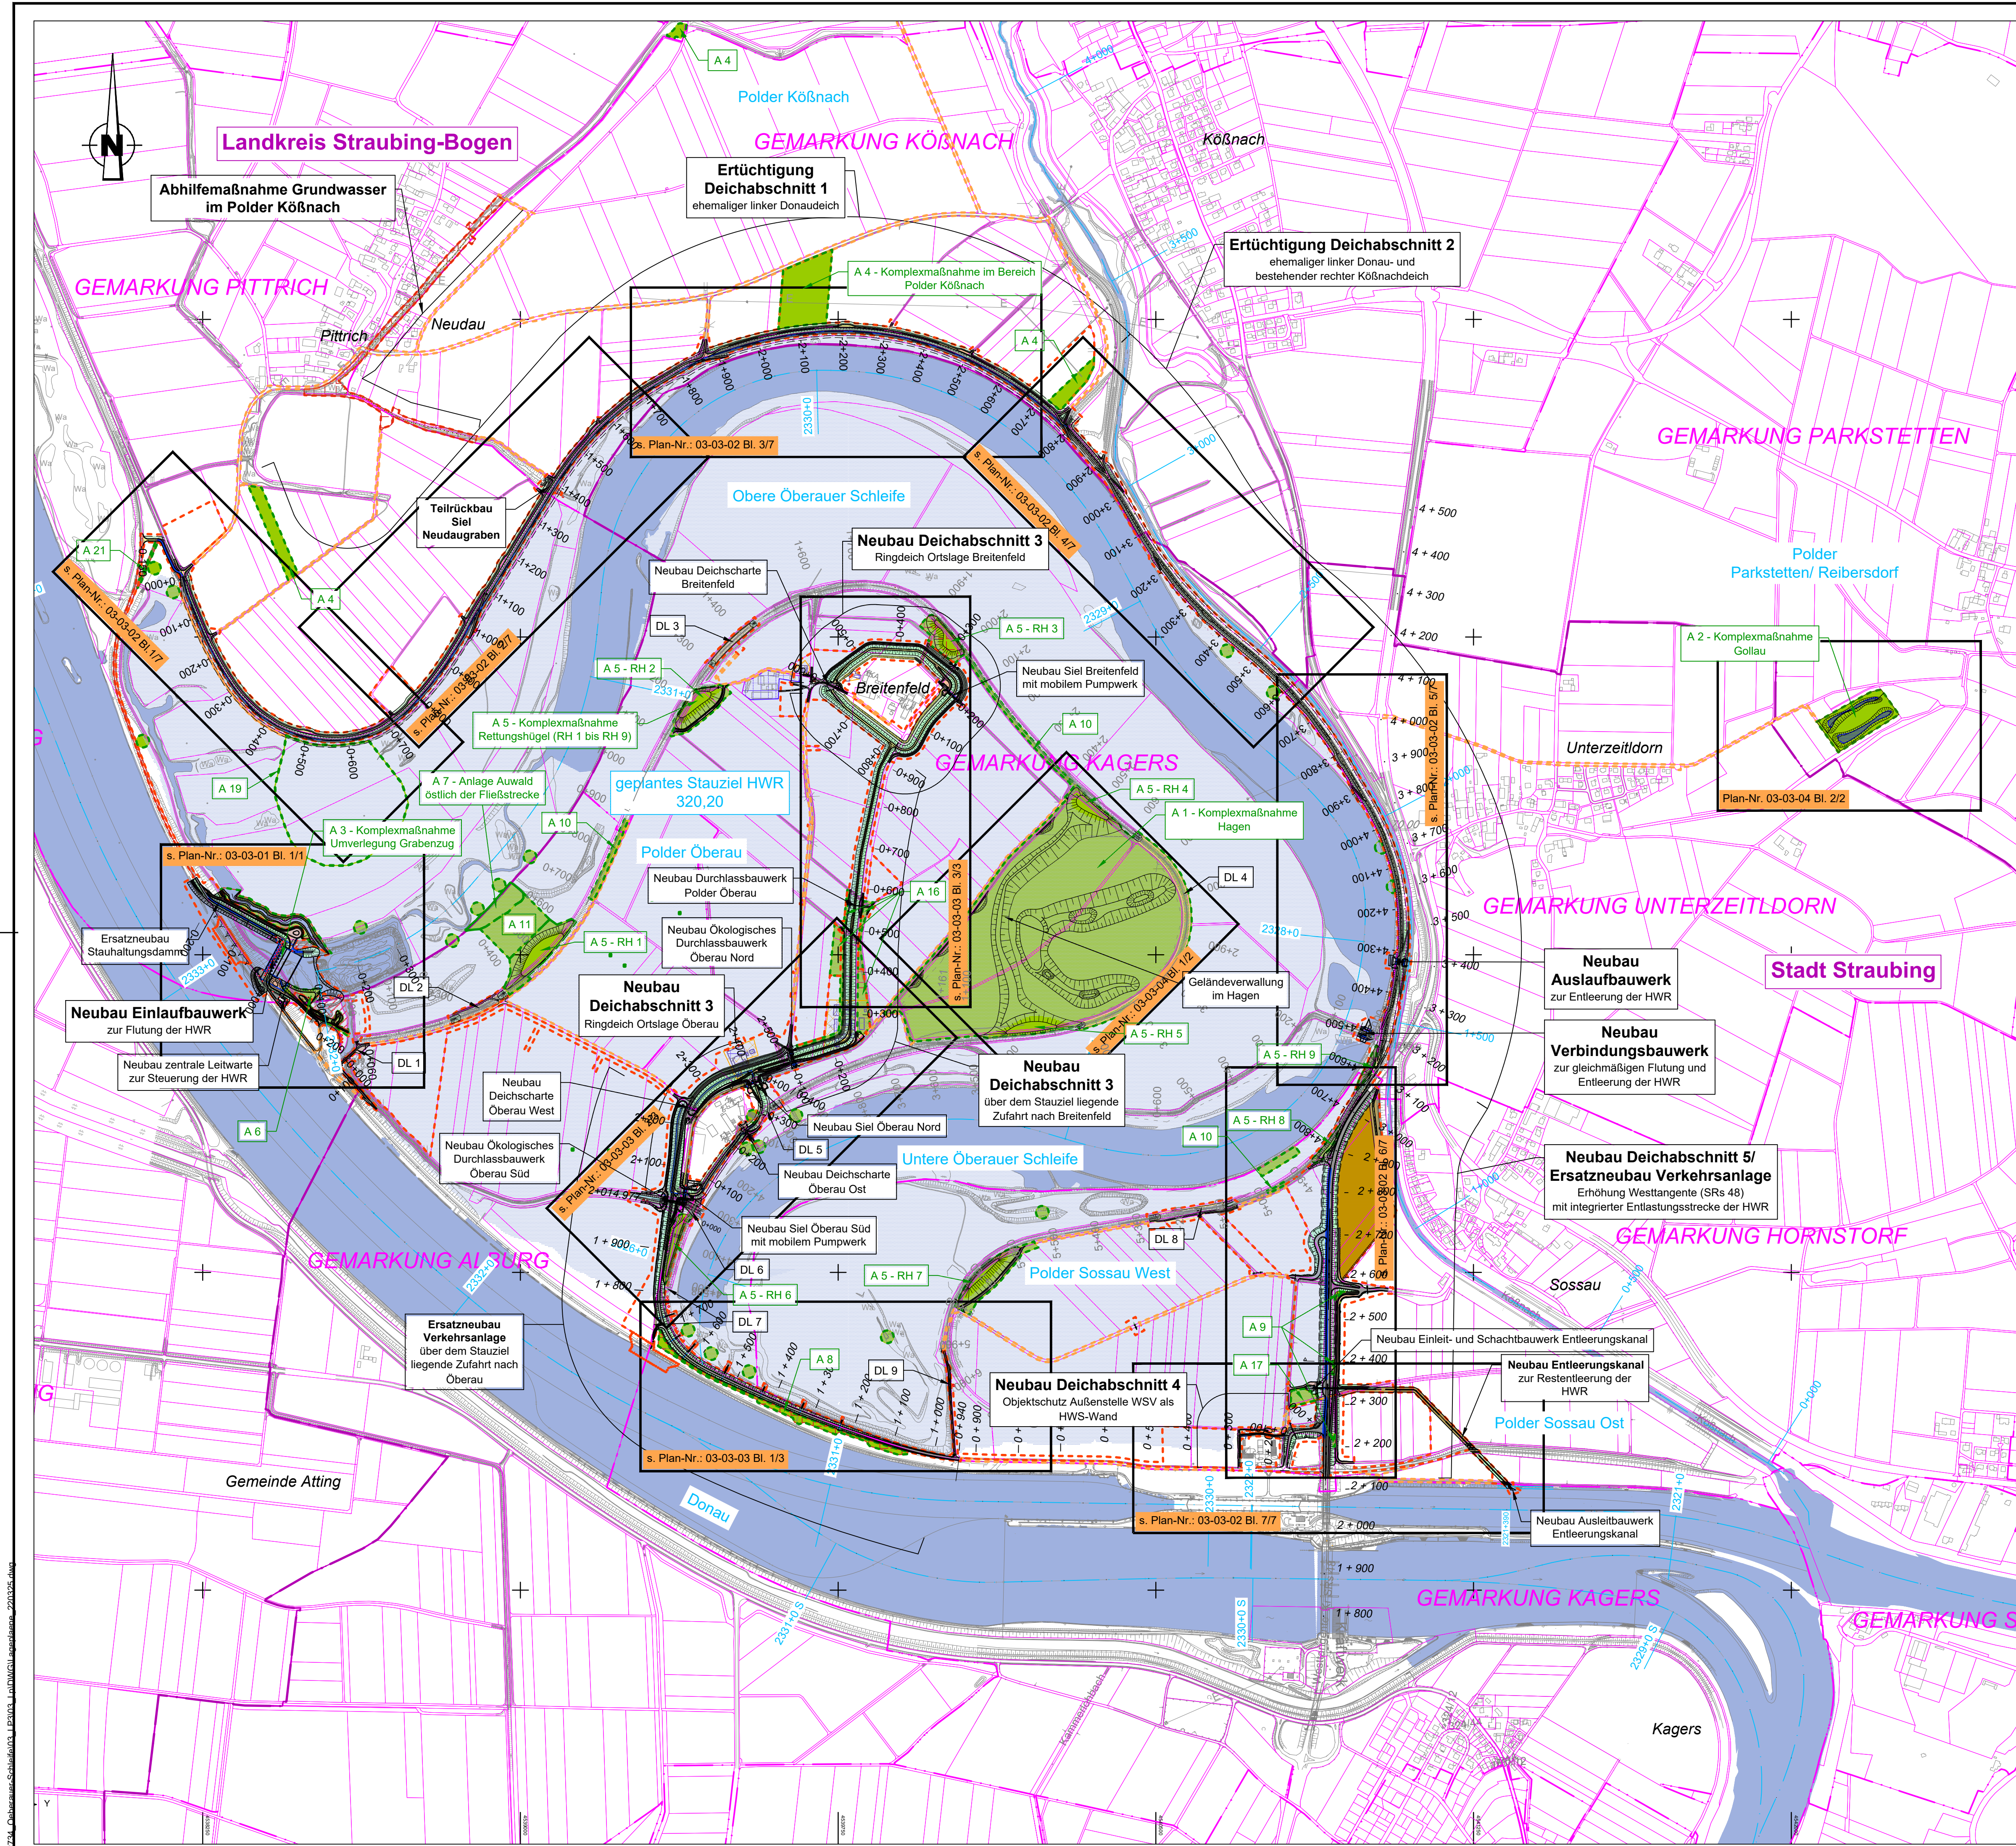







- Legende Bestand:
- Bestandsvermessung von Tractebel Hydroprojekt GmbH, 2015, 2016, 2018
  - Gemarkungsgrenze
  - Kreisgrenze
  - Gewässer
  - Polder Bestand

- Legende Planung:
- Gewässerachse, Stationierung
  - Neubau Planung
  - Baufeld, technisch
  - Baufeld, bedingt nutzbar
  - Bautabuzone
  - Umschlagstelle
  - Polder / Einstaufläche
  - Rückbau
  - Rückbau von Massivbauwerken (bereits abgeschlossen)
  - Rückbau von Geländestrukturen und Erdbauwerken
  - Planung Bauwerke
- Vollständige Legende siehe Plan-Nr.: 03-01-01 Bl. 1/1

- Legende Maßnahmen gem. LPB:
- s. Unterlage 15:
- Baufeld, Maßnahme LBP
  - Baufeld, bedingt nutzbar
  - Bautabuzone
  - Maßnahmenbezeichnung
  - V = Verteidigungsmaßnahme
  - A = Ausgleichsmaßnahme
  - RH = Rettungshügel (fortlaufend nummeriert)

Grundlagen der Darstellung

Bestandsvermessung: RMD Wasserstraßen GmbH, 2009  
Entwurfsvermessung: Tractebel Hydroprojekt GmbH, 2015  
Deichzustandsanalyse: Tractebel Hydroprojekt GmbH, 2016  
Baugrundgutachten: Tractebel Hydroprojekt GmbH, 2016  
Flur-/Liegenschaftskarte: Bayerische Vermessungsverwaltung

M 1:7.500



0 50 100 200 300 400 500 600 700 m

Lagesystem: Landeskoordinatensystem DHDN90 (Gauß-Krüger-Koordinaten)  
Höhensystem: Landeshöhensystem DHHN2016 (m ü. NN)

|                            |   |           |                                                                           |                                              |                              |
|----------------------------|---|-----------|---------------------------------------------------------------------------|----------------------------------------------|------------------------------|
| Index                      | Bemerkung                                                                                                   | geänd. am | Name                                                                      | gepr. am                                     | Name                         |
| Vorhaben:                  | 4441.2 Gew I/Donau<br>Hochwasserschutz Aktionsprogramm 2020 plus<br>Hochwasserrückhaltung Oberauer Schleife |           | Unterlage:                                                                | 03                                           | Phase:<br>Genehmigung        |
| Vorhabensträger:           | Freistaat Bayern, WWA Deggendorf                                                                            |           | Plan-Nr.:                                                                 | 01-02                                        | Blatt-Nr.:                   |
| Landkreis:                 | Straubing-Bogen/Stadt Straubing                                                                             |           | Plan-Nr.:                                                                 | 4/7                                          |                              |
| Gemeinde:                  | Stadt Straubing/Kirchroth/Atting                                                                            |           | Schutzvermerk/Dateiname:                                                  | 03-01-02_47_Uepl_Blausschn_1_1000_04.05.2022 |                              |
| Vorhabenkennzeichen (WAL): |   |           | entw.:                                                                    | D. Körner                                    | 04.05.2022                   |
| Maßstab:                   | Übersichtslageplan<br>Blattschnitte Lagepläne M 1:1.000                                                     |           | gez.:                                                                     | S. Körner/Broßm                              | 04.05.2022                   |
| 1:7.500                    |   |           | gepr.:                                                                    | Ezzeddine                                    | 04.05.2022                   |
| Ingenieurgesellschaft:     | Lahmeyer Hydroprojekt - Lahmeyer München - Büro Prof. Kagerer                                               |           | Wasserwirtschaftsamt<br>Deggendorf<br>Deiterstraße 20<br>94469 Deggendorf |                                              |                              |
| Entwurfsverfasser:         | Tractebel Hydroprojekt GmbH, Riefnerstraße 18, 99427 Weimar                                                 |           | Vorhabensträger                                                           |                                              |                              |
| 28.02.2022                 |   |           | 14.07.2023                                                                | gez. Ratzinger                               |                              |
| Datum                      |   |           | Datum                                                                     | Unterschrift Entwurfsverfasser               | Unterschrift Vorhabensträger |





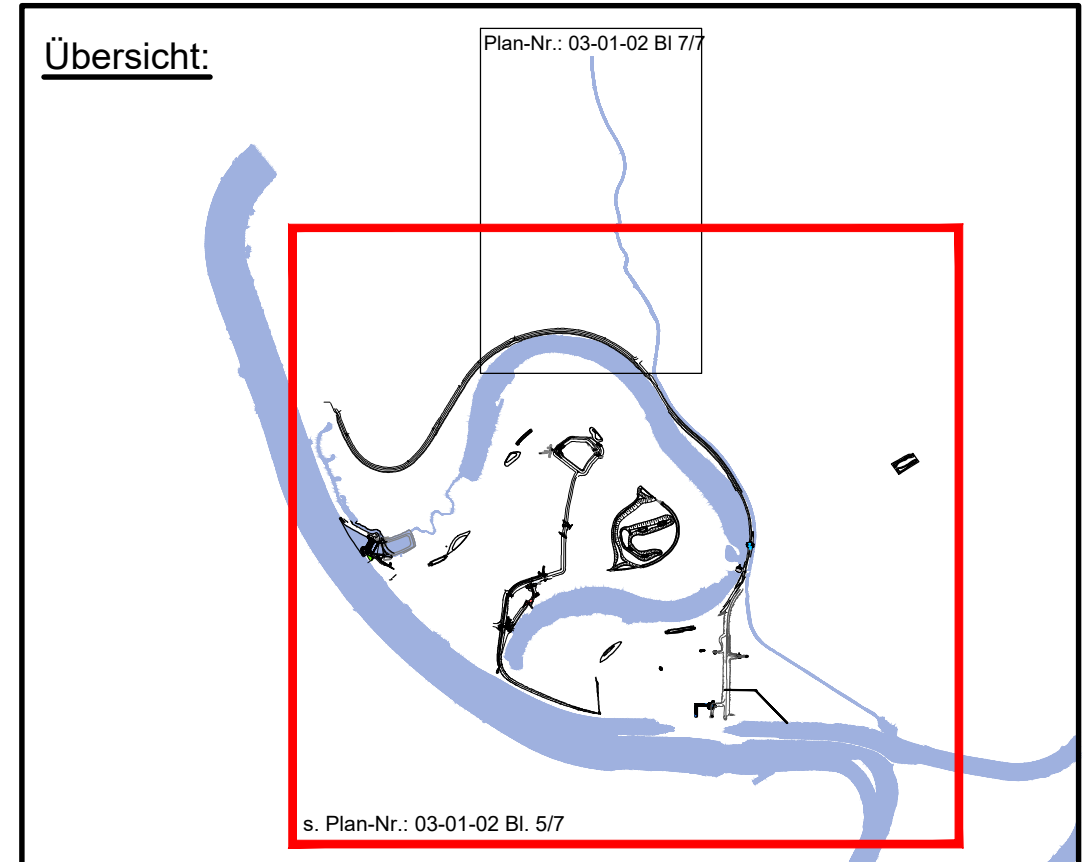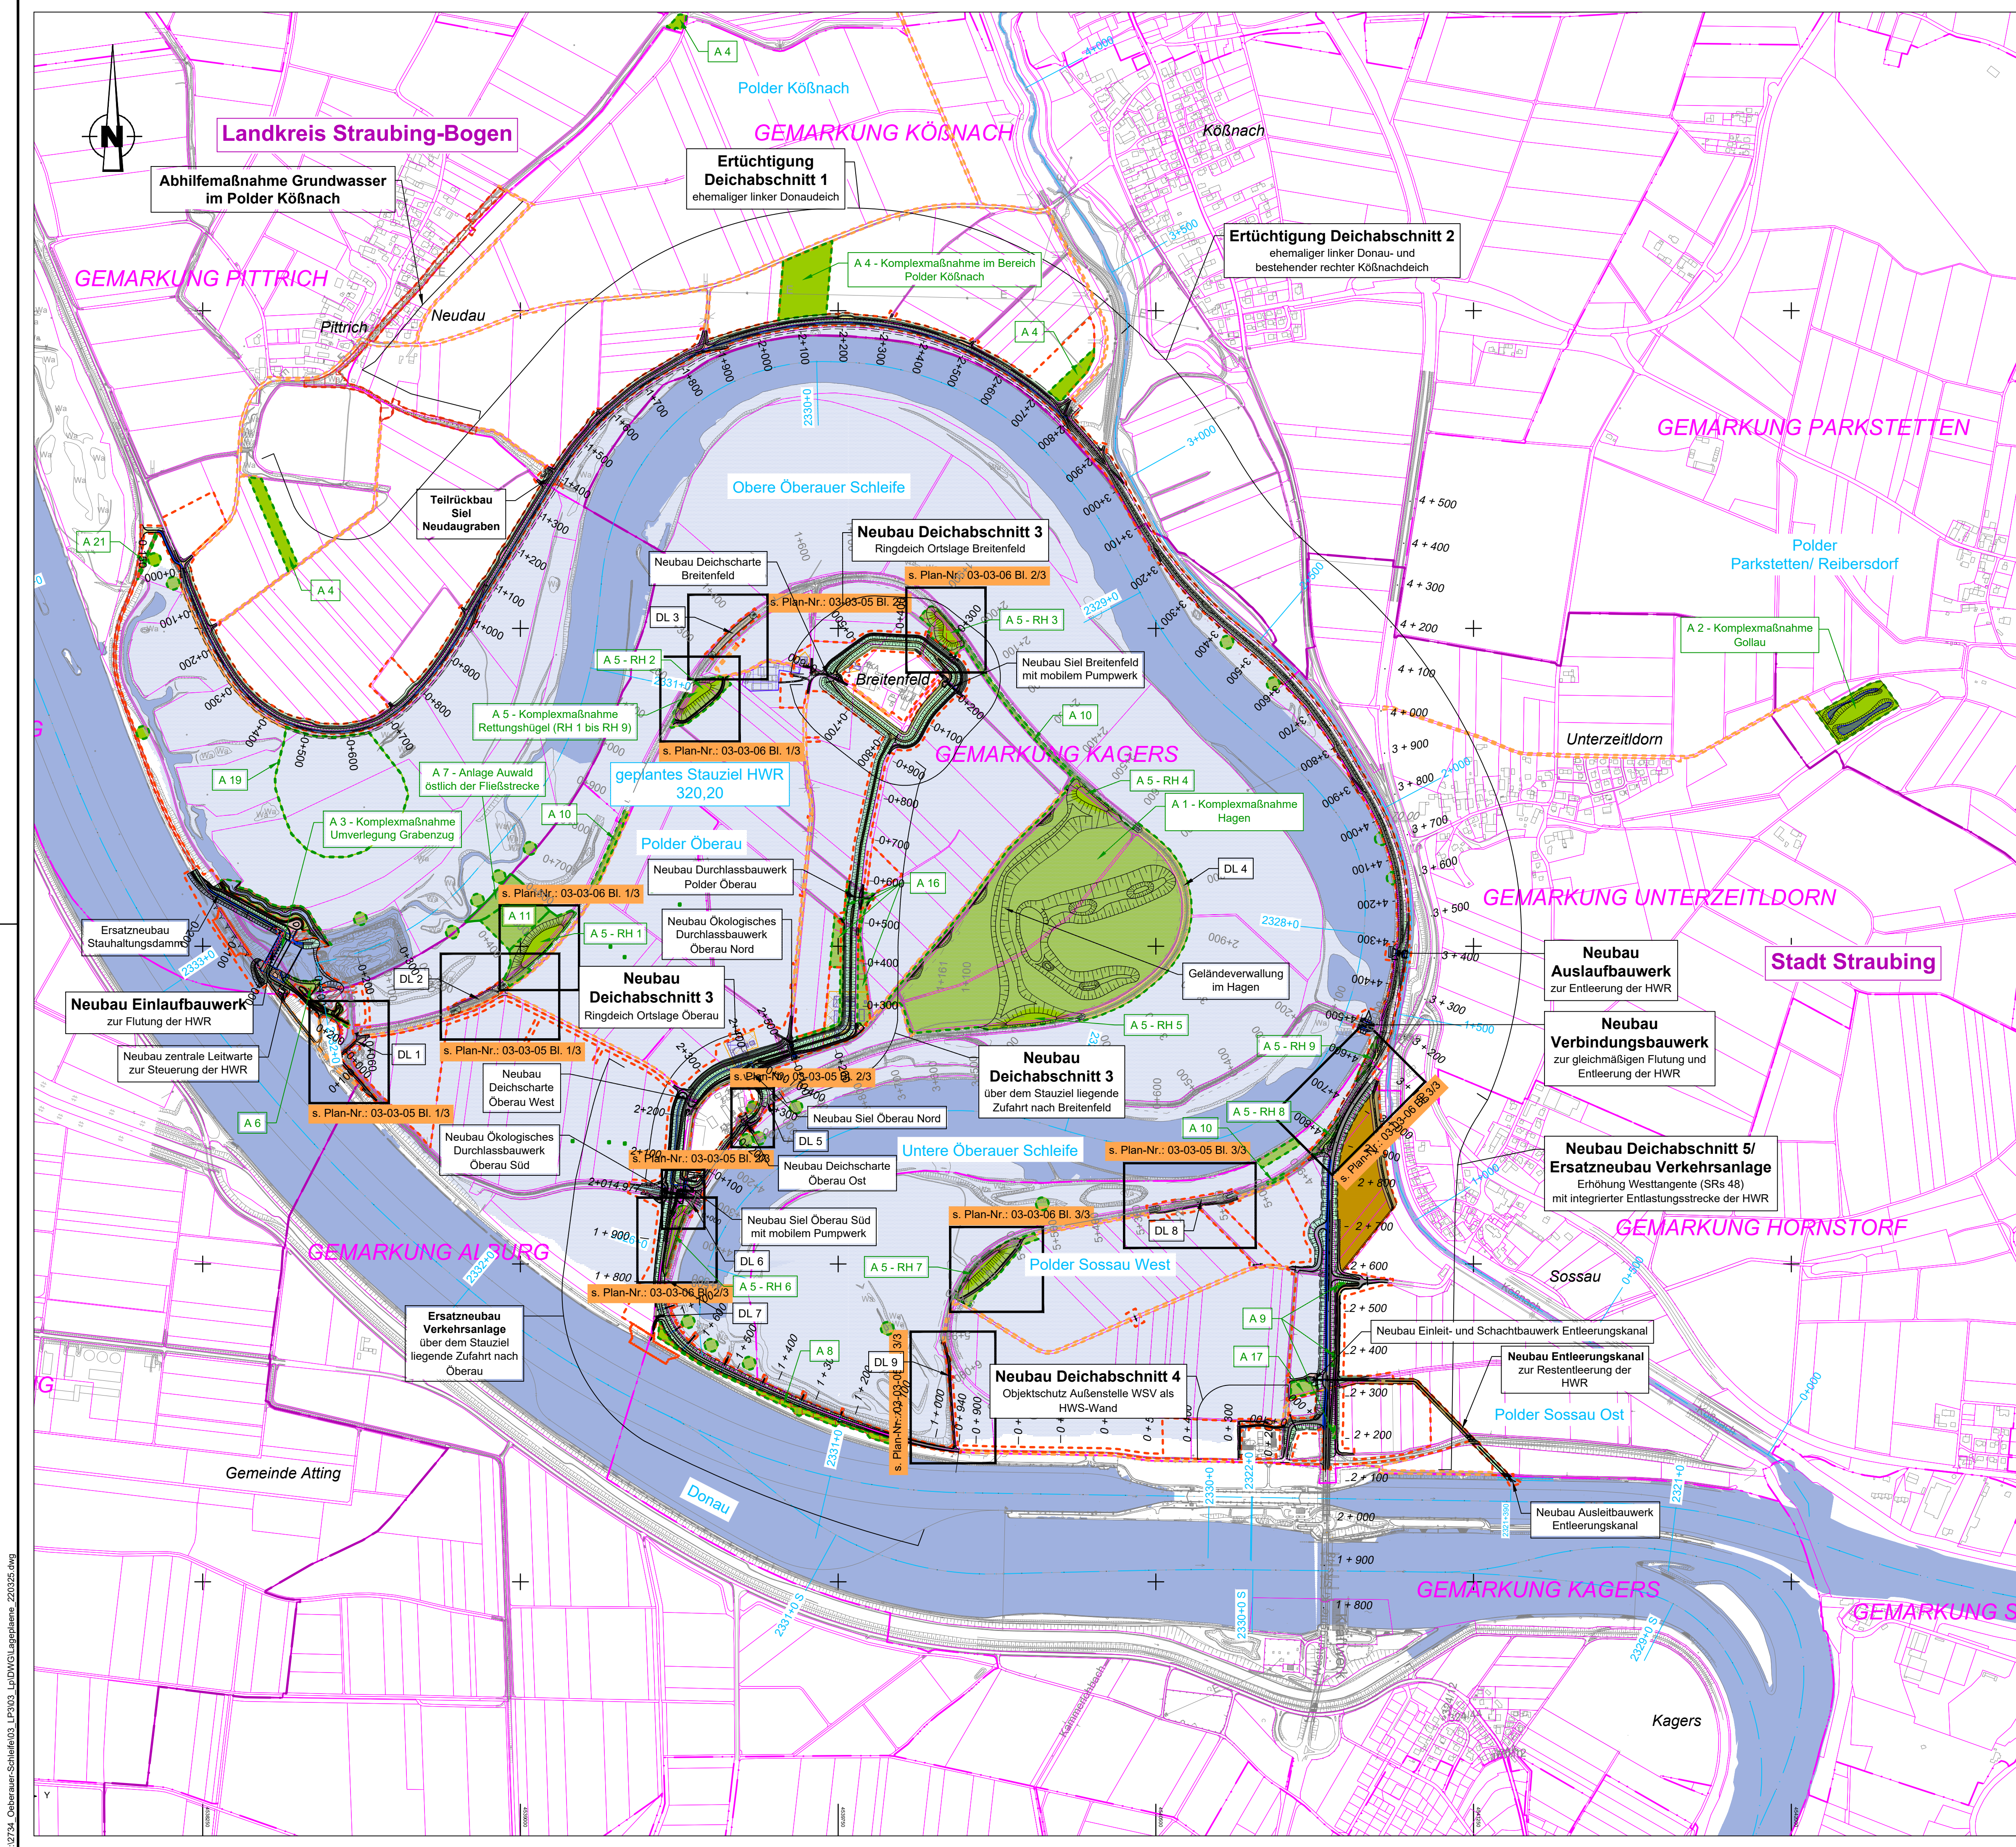

- Legende Bestand:**
- Bestandsvermessung von Tractebel Hydroprojekt GmbH, 2015, 2016, 2018
  - Gemarkungsgrenze
  - Kreisgrenze
  - Gewässer
  - Polder Bestand

- Legende Planung:**
- Gewässerachse, Stationierung
  - Neubau Planung
  - Baufeld, technisch
  - Bauzufahrt
  - Umschlagstelle
  - Polder / Einstaufläche
  - Rückbau
  - Rückbau von Massivbauwerken (bereits abgeschlossen)
  - Rückbau von Geländestrukturen und Erdbauwerken
  - Planung Bauwerke
- Legende Maßnahmen gem. LPB:**
- s. Unterlage 15:
- Baufeld, Maßnahme LPB
  - Baufeld, bedingt nutzbar
  - Bautabuzone
  - Maßnahmenbezeichnung
  - V = Verteidigungsmaßnahme
  - A = Ausgleichsmaßnahme
  - RH = Rettungshügel (fortlaufend nummeriert)
- Vollständige Legende siehe Plan-Nr.: 03-01-01 Bl. 1/1

M 1:7.500

0 50 100 200 300 400 500 600 700 m

Lagesystem: Landeskoordinatensystem DHDN90 (Gauß-Krüger-Koordinaten)  
Höhensystem: Landeshöhenystem DHHN2016 (m ü. NN)

Grundlagen der Darstellung

|                           |                                   |
|---------------------------|-----------------------------------|
| Bestandsvermessung:       | RMD Wasserstraßen GmbH, 2009      |
| Entwurfsvermessung:       | Tractebel Hydroprojekt GmbH, 2015 |
| Deichzustandsanalyse:     | Tractebel Hydroprojekt GmbH, 2016 |
| Baugrundgutachten:        | Tractebel Hydroprojekt GmbH, 2016 |
| Flur-/Liegenschaftskarte: | Bayerische Vermessungsverwaltung  |

Wasserwirtschaftsamt Deggendorf

Gew. I Donau

|                             |   |           |                                                                            |                                              |                       |
|-----------------------------|---|-----------|----------------------------------------------------------------------------|----------------------------------------------|-----------------------|
| Index                       | Bemerkung   | geänd. am | Name                                                                       | gepr. am                                     | Name                  |
| Vorhaben:                   | 4441.2 Gew I/Donau<br>Hochwasserschutz Aktionsprogramm 2020 plus<br>Hochwasserrückhaltung Öberauer Schleife                                                                 |           | Unterlage:                                                                 | 03                                           | Phase:<br>Genehmigung |
| Vorhabensträger:            | Freistaat Bayern, WWA Deggendorf   |           | Plan-Nr.:                                                                  | 01-02                                        | Blatt-Nr.:            |
| Landkreis:                  | Straubing-Bogen/Stadt Straubing   |           |                                                                            |                                              | 5/7                   |
| Gemeinde:                   | Stadt Straubing/Kirchroth/Atting   |           | Schutzvermerk/Dateiname:                                                   | 03-01-02_5/7_Uepl_Blausschn_1_500_04.05.2022 |                       |
| Vorhabenskennzeichen (WAL): |   |           | entw.:                                                                     | D. Körner                                    | 04.05.2022            |
| Maßstab:                    | Übersichtslageplan<br>Blattschnitte Lagepläne M 1:500   |           | gez.:                                                                      | S. Körner/Broßm                              | 04.05.2022            |
|                             |   |           | gepr.:                                                                     | Ezzeddine                                    | 04.05.2022            |
| Ingenieurgemeinschaft:      | Lahmeyer Hydroprojekt - Lahmeyer München - Büro Prof. Kagerer<br>Hochwasserrückhaltung Öberauer Schleife<br>c/o Tractebel Hydroprojekt GmbH, Riefnerstraße 18, 99427 Weimar |           | Wasserwirtschaftsamt<br>Deggendorf<br>Deitersstraße 20<br>94469 Deggendorf |                                              |                       |
| Entwurfsverfasser:          |   |           | Vorhabensträger                                                            |                                              |                       |
| 28.02.2022                  |   |           | 14.07.2023                                                                 | gez. Ratzinger                               |                       |
| Datum                       |   |           | Datum                                                                      | Unterschrift Vorhabensträger                 |                       |







Legende Bestand:

|              |                  |
|--------------|------------------|
| <u>733/2</u> | Flurstücksgrenze |
| -.-.-.-.-    | Gemarkungsgrenze |
| — — — — —    | Kreisgrenze      |

Legende Planung:

 Baufeld, technisch

 Bauzufahrt


Legende Maßnahmen gemäß LBP,  
s. Unterlage 15:

|                                                                                   |                                                  |
|-----------------------------------------------------------------------------------|--------------------------------------------------|
|  | Baufeld, Maßnahme LBP                            |
|  | Maßnahmenfläche gemäß LBP                        |
|  | Maßnahmenbezeichnung<br>- A = Ausgleichsmaßnahme |

Vollständige Legende siehe Plan-Nr.: 03-01-01 Bl. 1/1



## Übersicht:

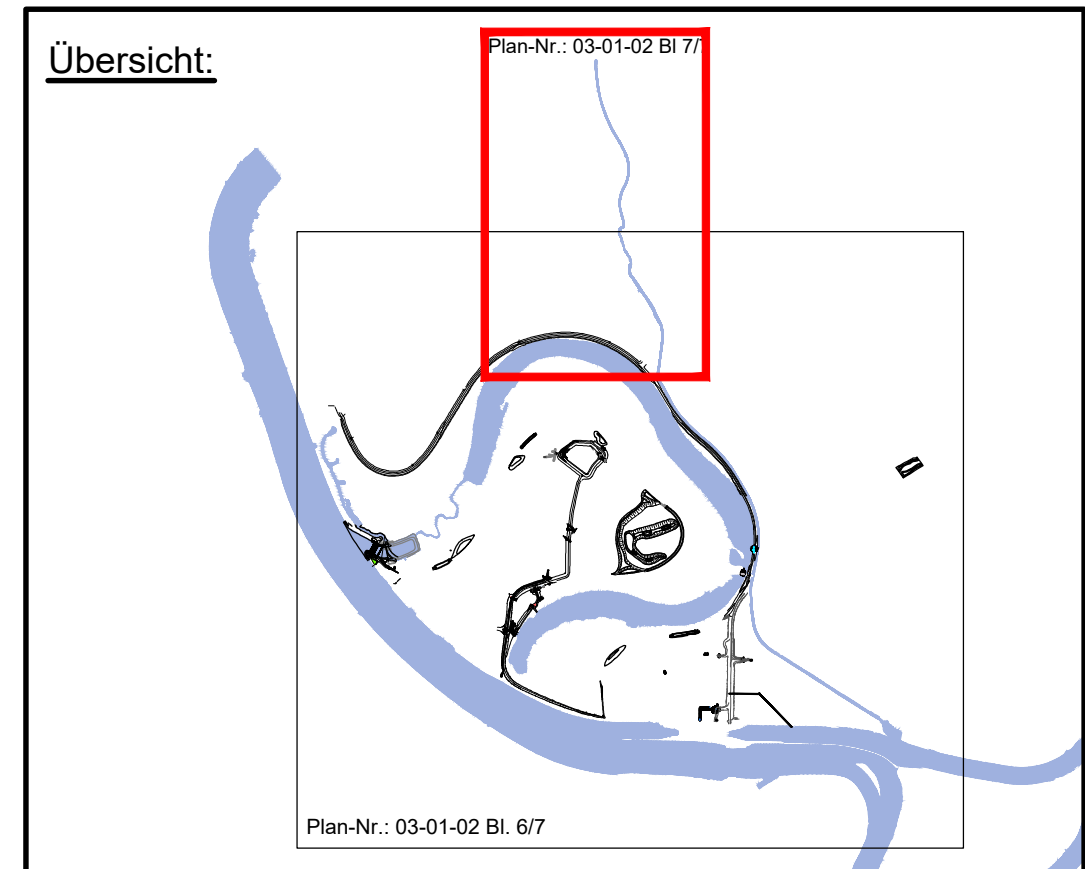

Wasserwirtschaftsamt  
Deggendorf



## Grundlagen der Darstellung

|                            |                                   |
|----------------------------|-----------------------------------|
| Bestandsvermessung:        | RMD Wasserstraßen GmbH, 2009      |
| Entwurfsvermessung:        | Tractebel Hydroprojekt GmbH, 2015 |
| Deichzustandsanalyse:      | Tractebel Hydroprojekt GmbH, 2016 |
| Baugrundgutachten:         | Tractebel Hydroprojekt GmbH, 2016 |
| Flur-/ Liegenschaftskarte: | Bayerische Vermessungsverwaltung  |

M 1:7.500



Lagesystem: Landeskoordinatensystem DHDN90 (Gauß-Krüger-Koordinaten)

Höhensystem: Landeshöhensystem DHHN2016 (m ü. NHN)

|   |                                      |                                |                                                                                               |                                       |            |
|---|--------------------------------------|--------------------------------|-----------------------------------------------------------------------------------------------|---------------------------------------|------------|
|   |                                      |                                |                                                                                               |                                       |            |
| Index   | Bemerkung                            | geänd. am                      | Name                                                                                          | gepr. am                              | Name       |
| Vorhaben: 4441.2 Gew I/Donau<br>Hochwasserschutz Aktionsprogramm 2020 plus<br>Hochwasserrückhaltung Öberauer Schleife   |                                      |                                | Unterlage:<br>03                                                                              | Phase:<br>Genehmigung                 |            |
|   |                                      |                                | Plan-Nr.:<br>01-02                                                                            | Blatt-Nr.:<br>7/7                     |            |
| Vorhabensträger: Freistaat Bayern, WWA Deggendorf   |                                      |                                | Schutzvermerk/Dateiname:<br>03-01-02_7v7_UeLp_Baust_N_09.02.2022                              |                                       |            |
| Landkreis: Straubing-Bogen/Stadt Straubing   |                                      |                                |                                                                                               |                                       |            |
| Gemeinde: Stadt Straubing/Kirchroth/Atting   |                                      |                                |                                                                                               |                                       |            |
| Vorhabenskennzeichen (WAL):*   |                                      |                                |                                                                                               |                                       |            |
| Maßstab:<br><br>1:7.500   | Übersichtslageplan<br>Baustraße Nord |                                | entw.                                                                                         | D. Körner                             | 09.02.2022 |
|   |                                      |                                | gez.                                                                                          | S.Körner/Broßm                        | 09.02.2022 |
|   |                                      |                                | gepr.                                                                                         | Ezzeddine                             | 09.02.2022 |
| Ingenieurgemeinschaft<br>Lahmeyer Hydroprojekt - Lahmeyer München - Büro Prof. Kagerer<br>Hochwasserrückhaltung Öberauer Schleife<br>c/o Tractebel Hydroprojekt GmbH, Rießnerstraße 18, 99427 Weimar<br>Entwurfsverfasser |                                      |                                | Wasserwirtschaftsamt<br>Deggendorf<br>Dettterstraße 20<br>94469 Deggendorf<br>Vorhabensträger |                                       |            |
| 28.02.2022   |                                      | gez. Ezzeddine                 |                                                                                               | 14.07.2023    gez. Ratzinger          |            |
| Datum   |                                      | Unterschrift Entwurfsverfasser |                                                                                               | Datum    Unterschrift Vorhabensträger |            |