


**Legende**

-  Neuanlage Abbaufäche
-  betriebliche Zufahrt
-  Felsfläche
-  Abraumböschung

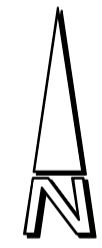

**Tektur zum Bauantrag**

**Thomas Ohnhaus**

Planung Vermessung Bauleitung Abrechnung Kanalsanierung


---

**Büro für Planung - Vermessung - Kanalsanierung**

 <p>Am Sulzdorfer Pfad 6 97268 Kirchheim - Gbb. Telefon: 09336 / 9799682 Fax: 09336 / 9799683 Mobil: 0152 / 5382 4586 E-Mail: vermessung@thomas-ohnhaus.de</p>	<p>Würzburger Straße 9 97990 Weikersheim Telefon: 07934 / 7028 Fax: 07934 / 1248 Internet: www.thomas-ohnhaus.de</p>
---	--


<p><b>Erich Seubert GmbH</b> Maisenbacher Straße 4 97271 Kleinrinderfeld</p> <p><b>Neuanlage Steinbruch " Bütthard "</b> Flst. 221, 222 Gemarkung: Bütthard</p>	Anlage		
	Plan		
		Datum	Zeichen
	bearbeitet		
gezeichnet			
geprüft			
<p><b>Abbau - LP 1</b> Maßstab: 1: 1.000</p>			
<p>Planfertiger: Gaubüttelbrunn, den 15.06.2022</p>	<p>Antragsteller: Kleinrinderfeld, den 15.06.2022</p>		

**Längsprofil  
1+000**  
Parallelabstand 0.000  
Maßstab: 1 : 500 / 1 : 500

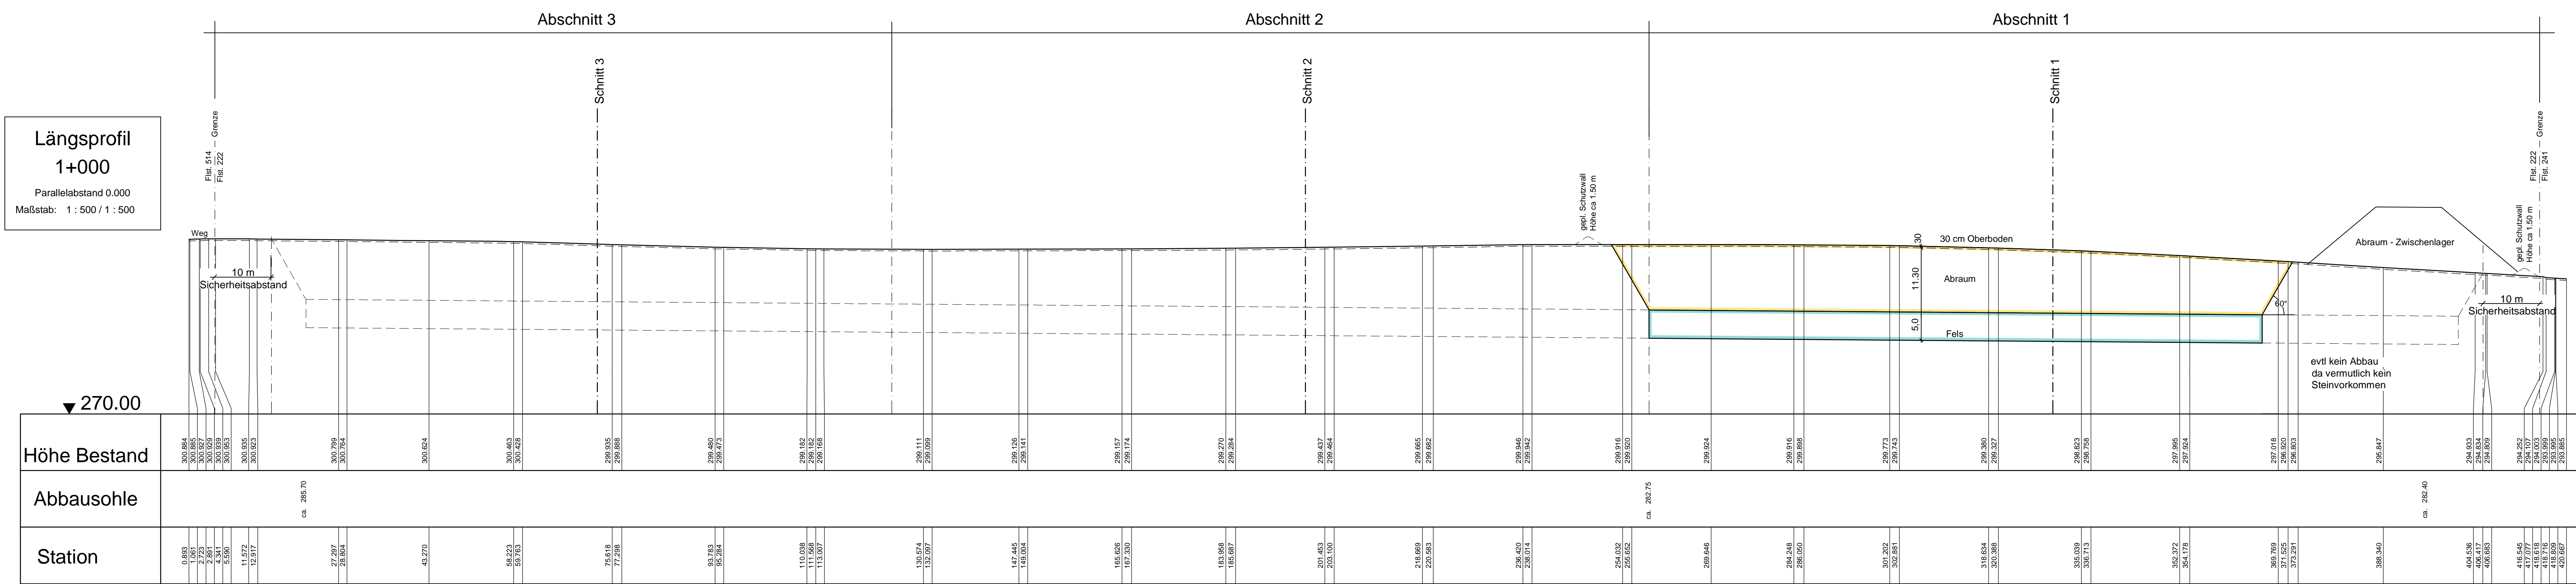

Höhe Bestand	Abbausohle	Station
298.854		0.683
298.884		0.684
298.914		0.685
308.364		1.000

**Schnitt 1**  
Achsenname: Achse 01  
Maßstab: 1 : 500 / 1 : 500

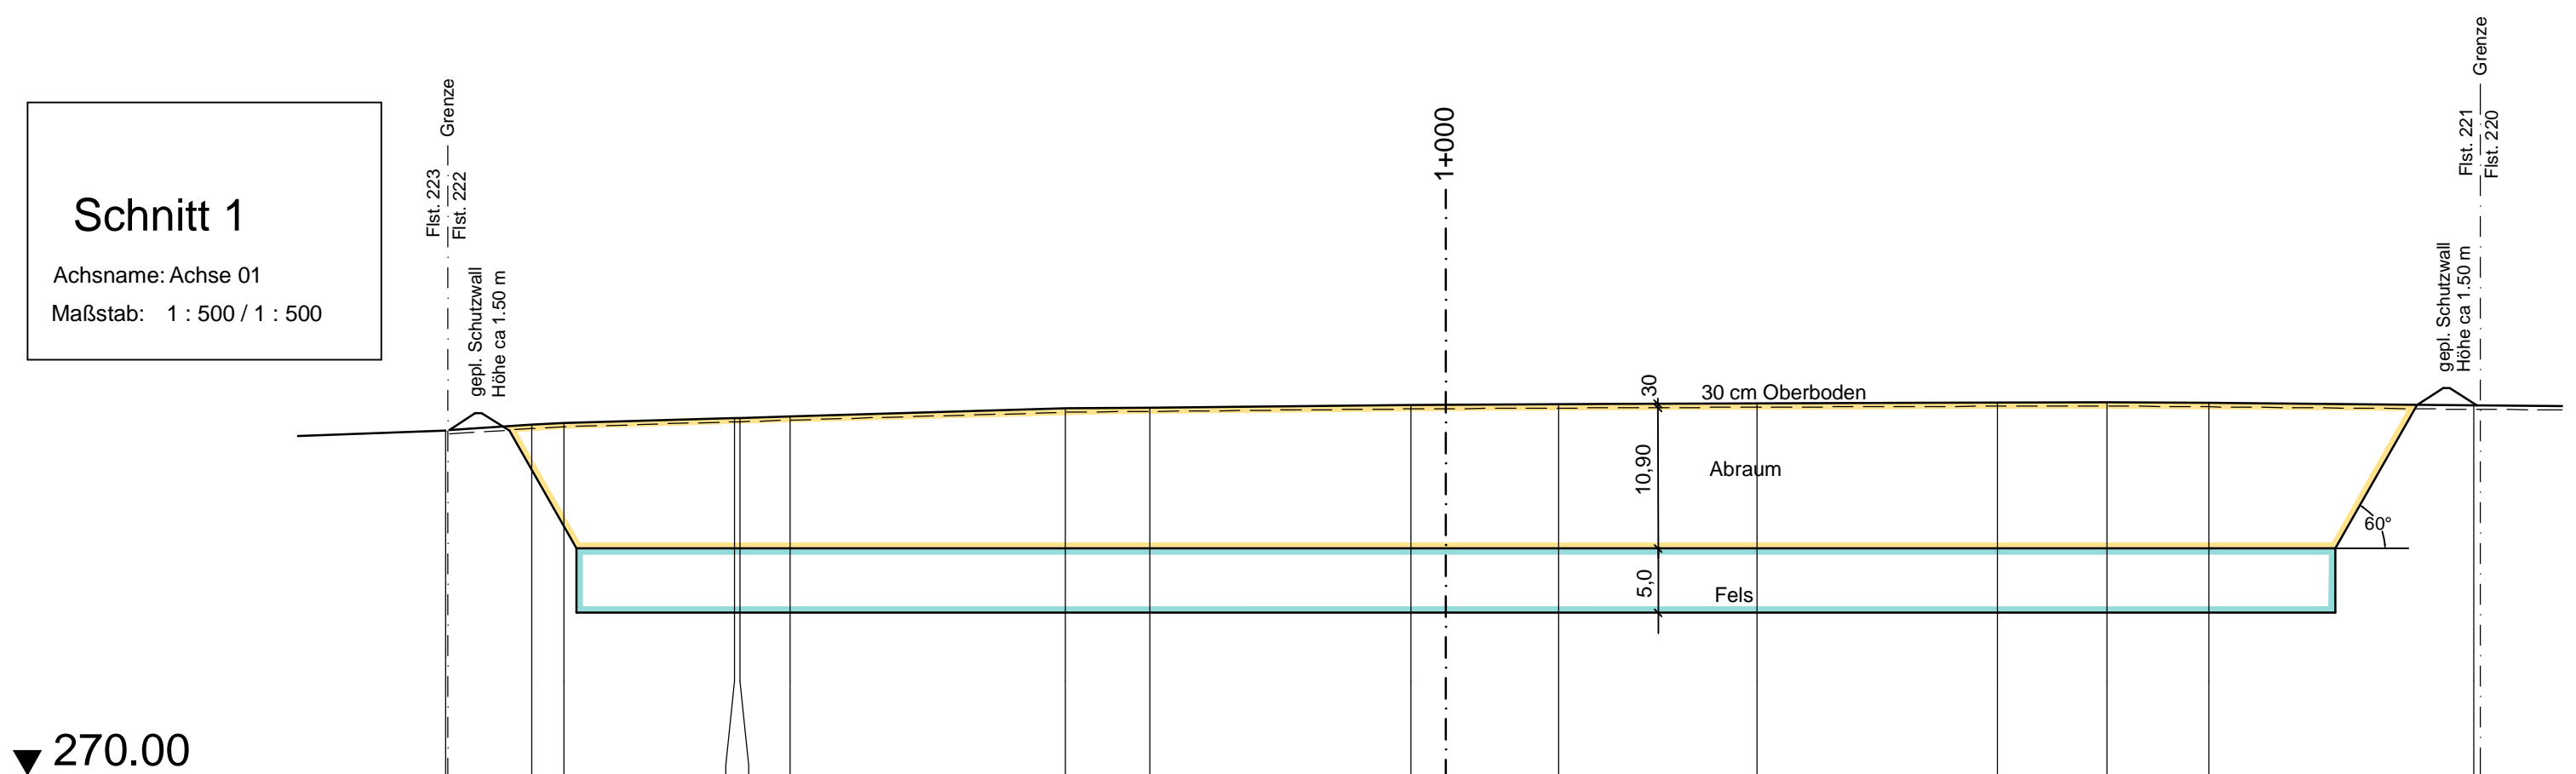

Höhe Bestand	Abbausohle	Achsenabstand
297.015		-77.701
297.445		-71.009
297.693	ca. 282.60	-68.526
297.981		-55.293
297.996		-54.869
298.113		-50.966
298.713		-29.564
298.728		-22.992
298.890		-2.725
299.049		8.757
299.103		24.189
299.198		42.842
299.213		51.319
299.145		69.234
	ca. 282.60	
298.942		79.812

**Legende**

- Fels
- Abraum

**Tektur zum Bauantrag**

**Thomas Ohnhaus**

Planung Vermessung Bauleitung Abrechnung Kanalsanierung

Büro für Planung - Vermessung - Kanalsanierung

Am Sulzdorfer Pfad 6 Würzburger Straße 9  
97268 Kirchheim - Gbb. 97990 Weikersheim  
Telefon: 09336 / 9799682 Telefon: 07934 / 7028  
Fax: 09336 / 9799683 Fax: 07934 / 1248  
Mobil: 0152 / 5382 4586  
E-Mail: vermessung@thomas-ohnhaus.de Internet: www.thomas-ohnhaus.de

**Erich Seubert GmbH**  
Maisenbacher Straße 4  
97271 Kleinrinderfeld


**Anlage Plan**

bearbeitet	Datum	Zeichen
gezeichnet		
geprüft		

**Neuanlage Steinbruch " Bütthard "**  
Flst. 221, 222  
Gemarkung: Bütthard



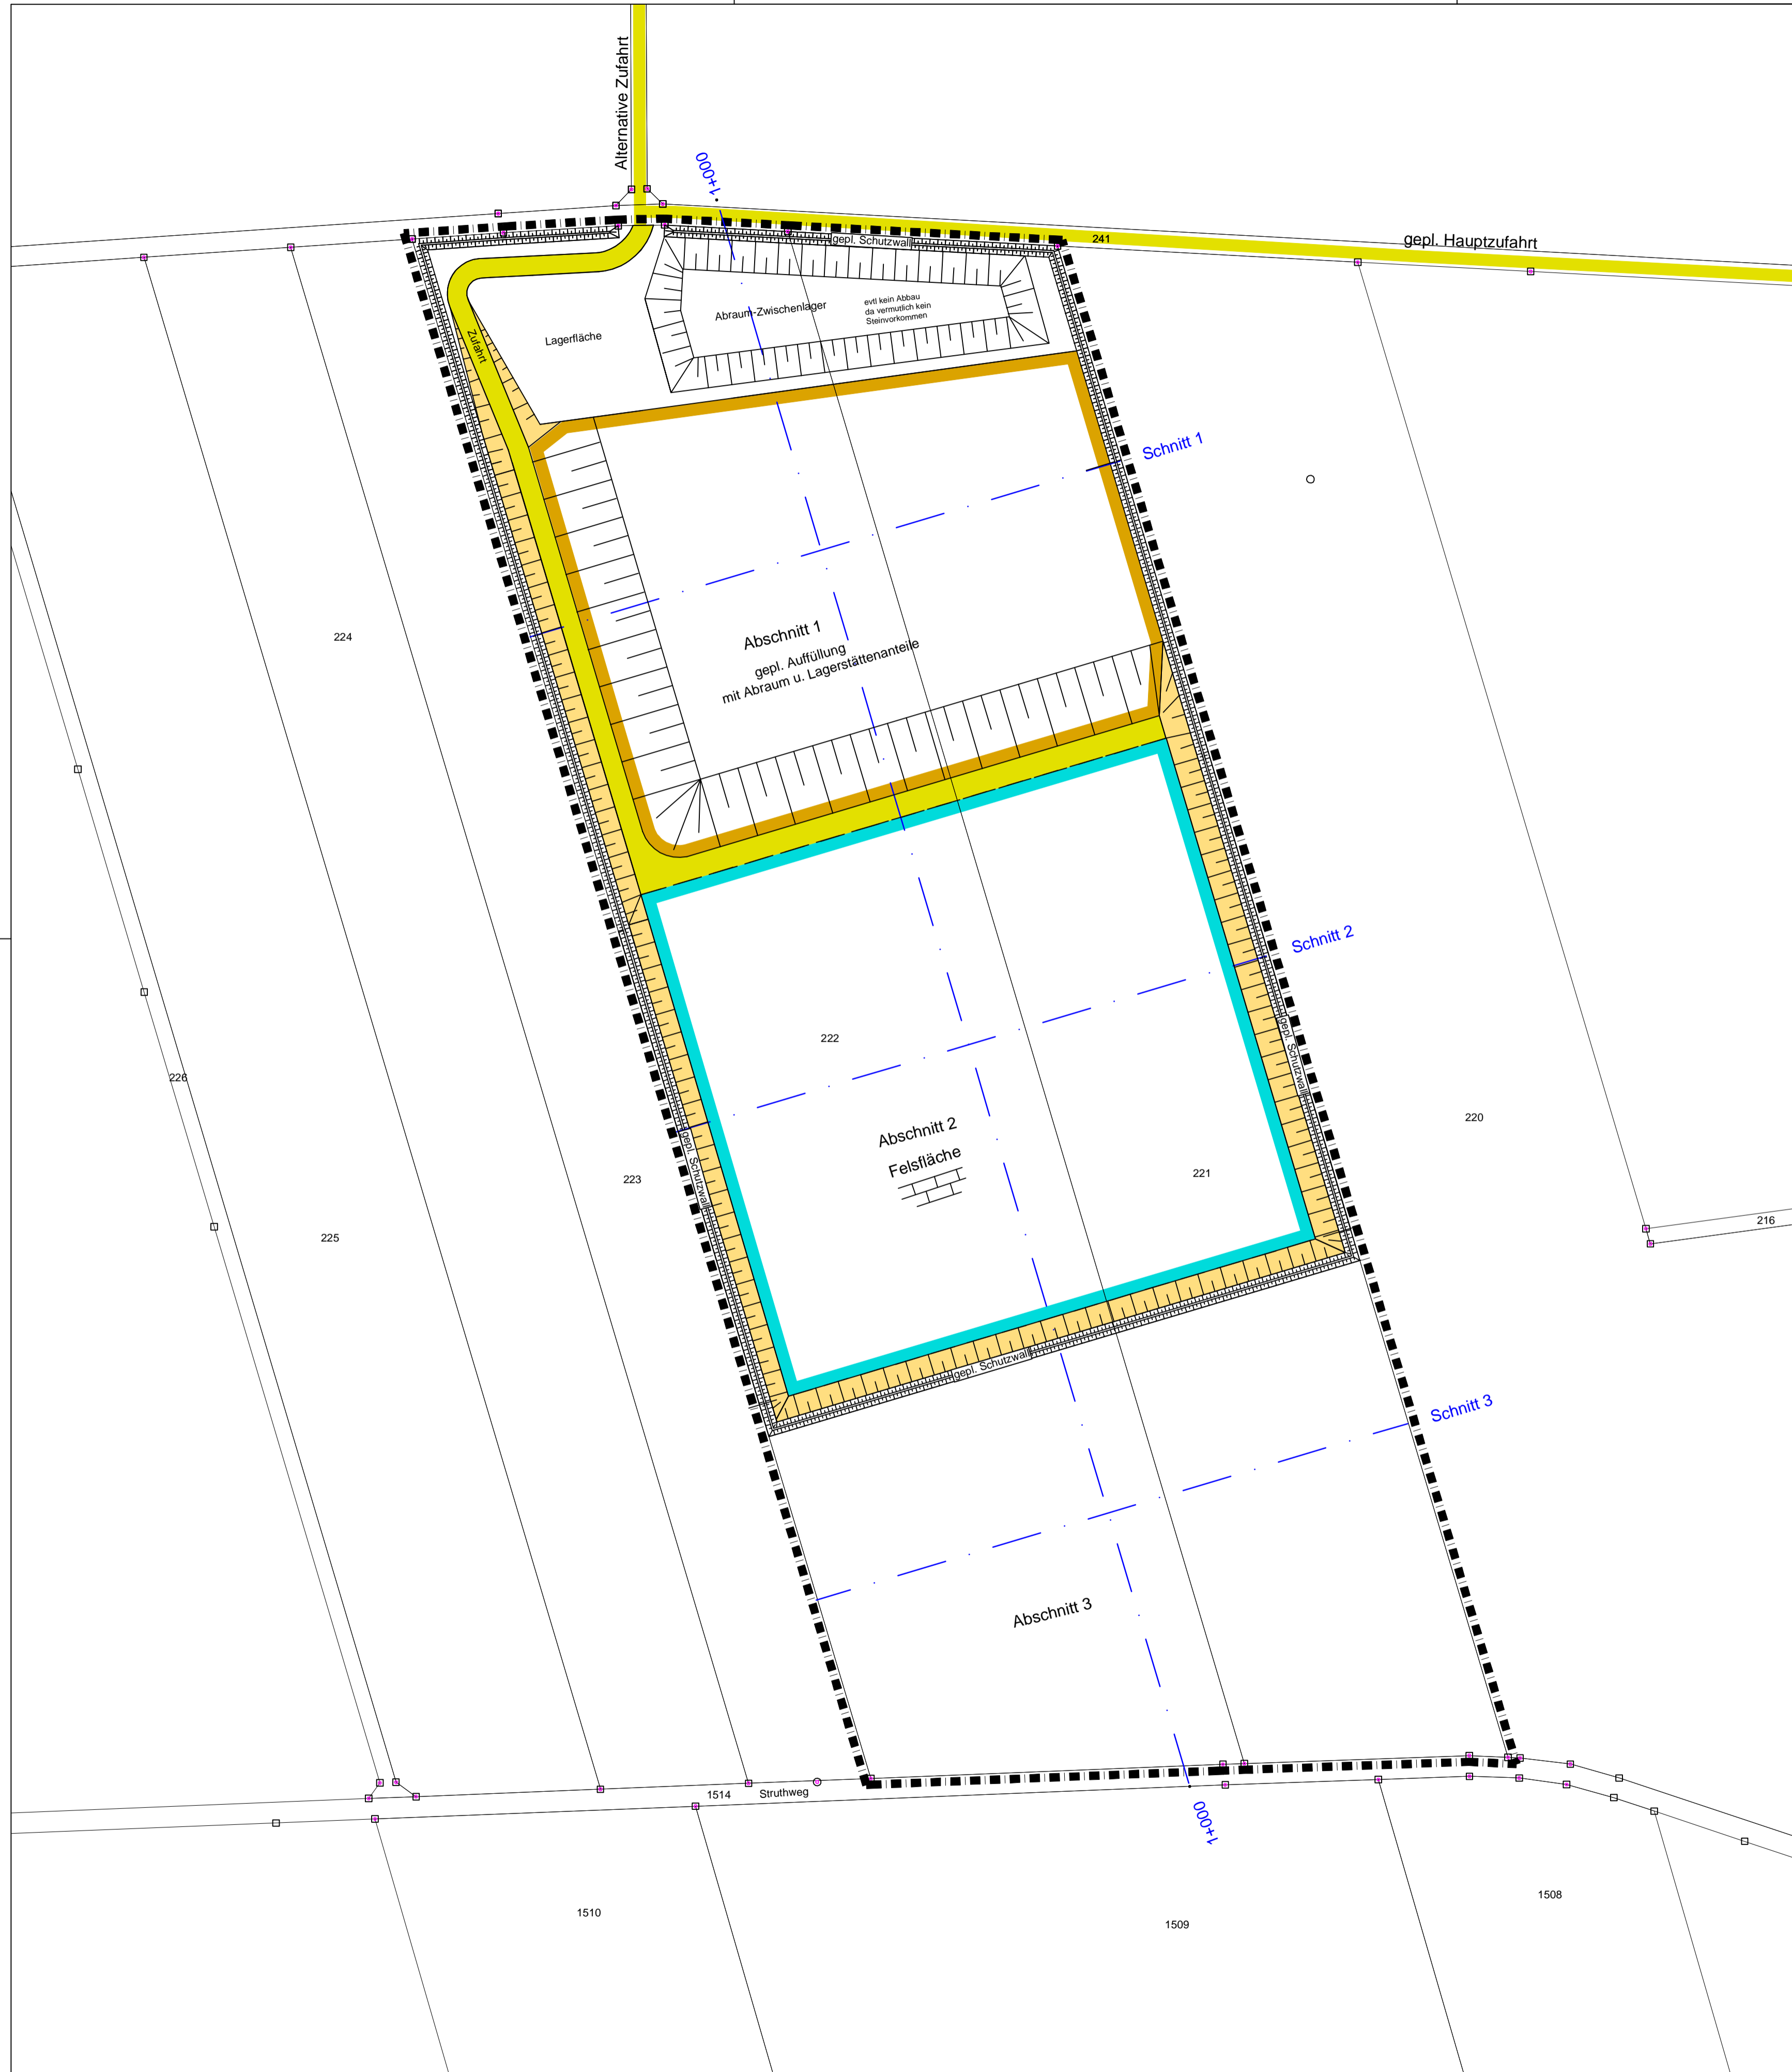

**Abbau - Schnitt 1**  
Maßstab: 1 : 1.000

Planfertiger: Gaubütthard, den 15.06.2022  
Antragsteller: Kleinrinderfeld, den 15.06.2022



**Legende**



-  Neuanlage Abbaufäche
-  betriebliche Zufahrt
-  Felsfläche
-  Abraumböschung

**Tektur zum Bauantrag**

**Thomas Ohnhaus**

Planung Vermessung Bauleitung Abrechnung Kanalsanierung



**Büro für Planung - Vermessung - Kanalsanierung**


Am Sulzdorfer Pfad 6  
97268 Kirchheim - Gbb.  
Telefon: 09336 / 9799682  
Fax: 09336 / 9799683  
Mobil: 0152 / 5382 4586  
E-Mail: vermessung@thomas-ohnhaus.de

Würzburger Straße 9  
97990 Weikersheim  
Telefon: 07934 / 7028  
Fax: 07934 / 1248  
Internet: www.thomas-ohnhaus.de


Erich Seubert GmbH Maisenbacher Straße 4 97271 Kleinrinderfeld Flst. 221, 222 Gemarkung: Bütthard	Anlage	
	Plan	
	Datum	Zeichen
	bearbeitet	
	gezeichnet	
	geprüft	
	Abbau - LP 2	
	Maßstab:	1: 1.000

Planfertiger:	Antragsteller:
Gaubüttelbrunn, den 15.06.2022	Kleinrinderfeld, den 15.06.2022


**Längsprofil**  
**1+000**  
 Parallelabstand 0.000  
 Maßstab: 1 : 500 / 1 : 500

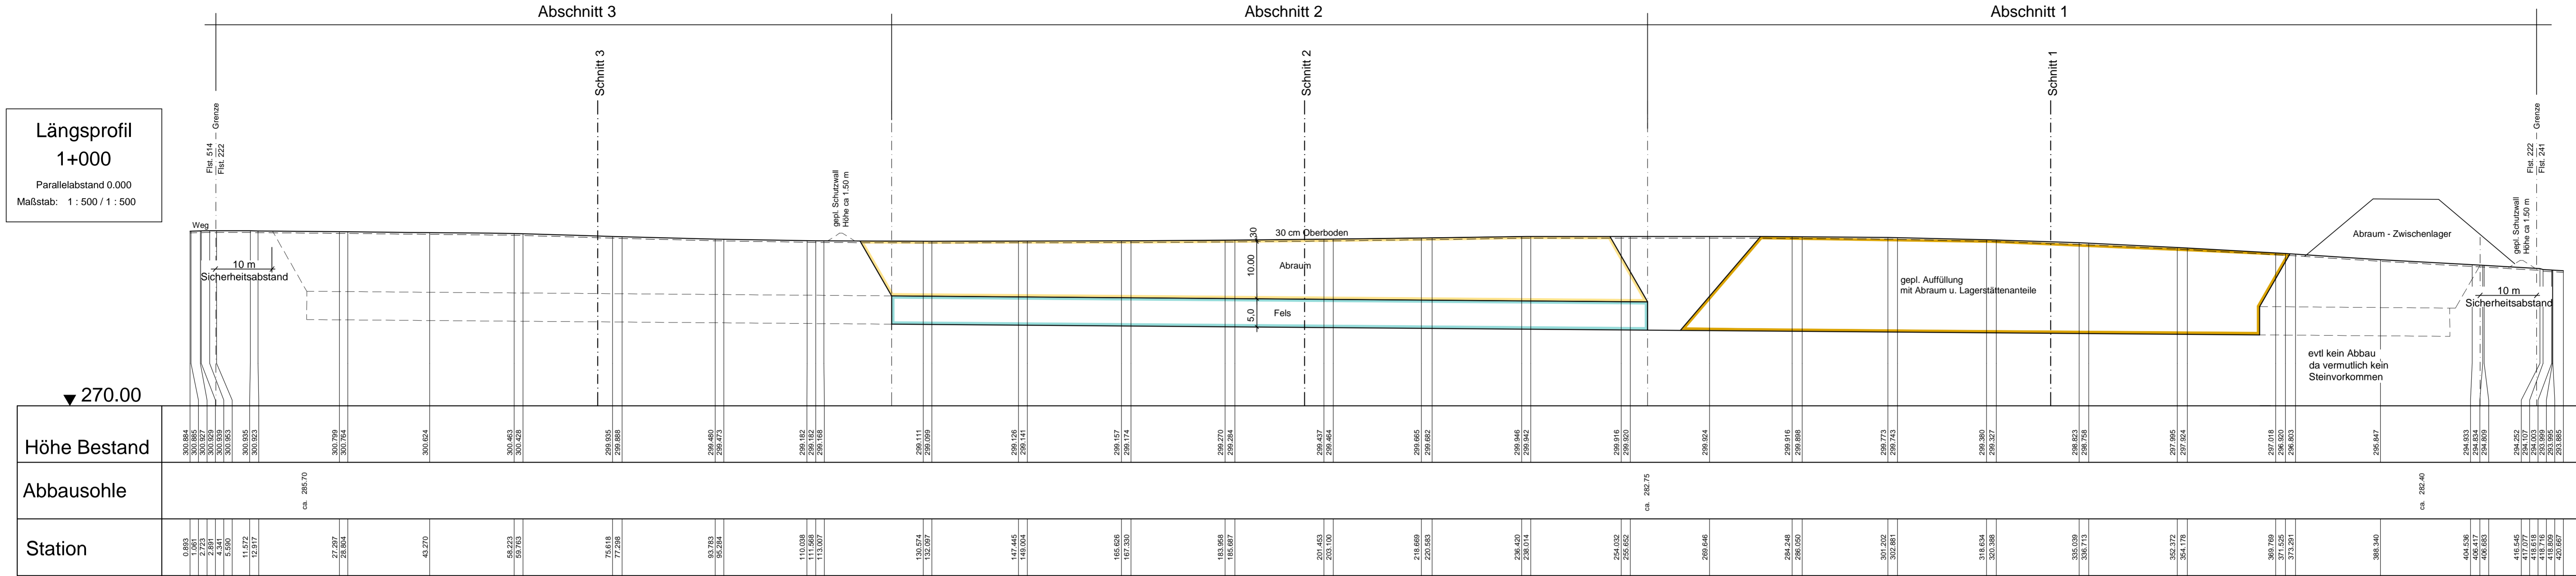

**Schnitt 2**  
 Achsname: Achse 01  
 Maßstab: 1 : 500 / 1 : 500

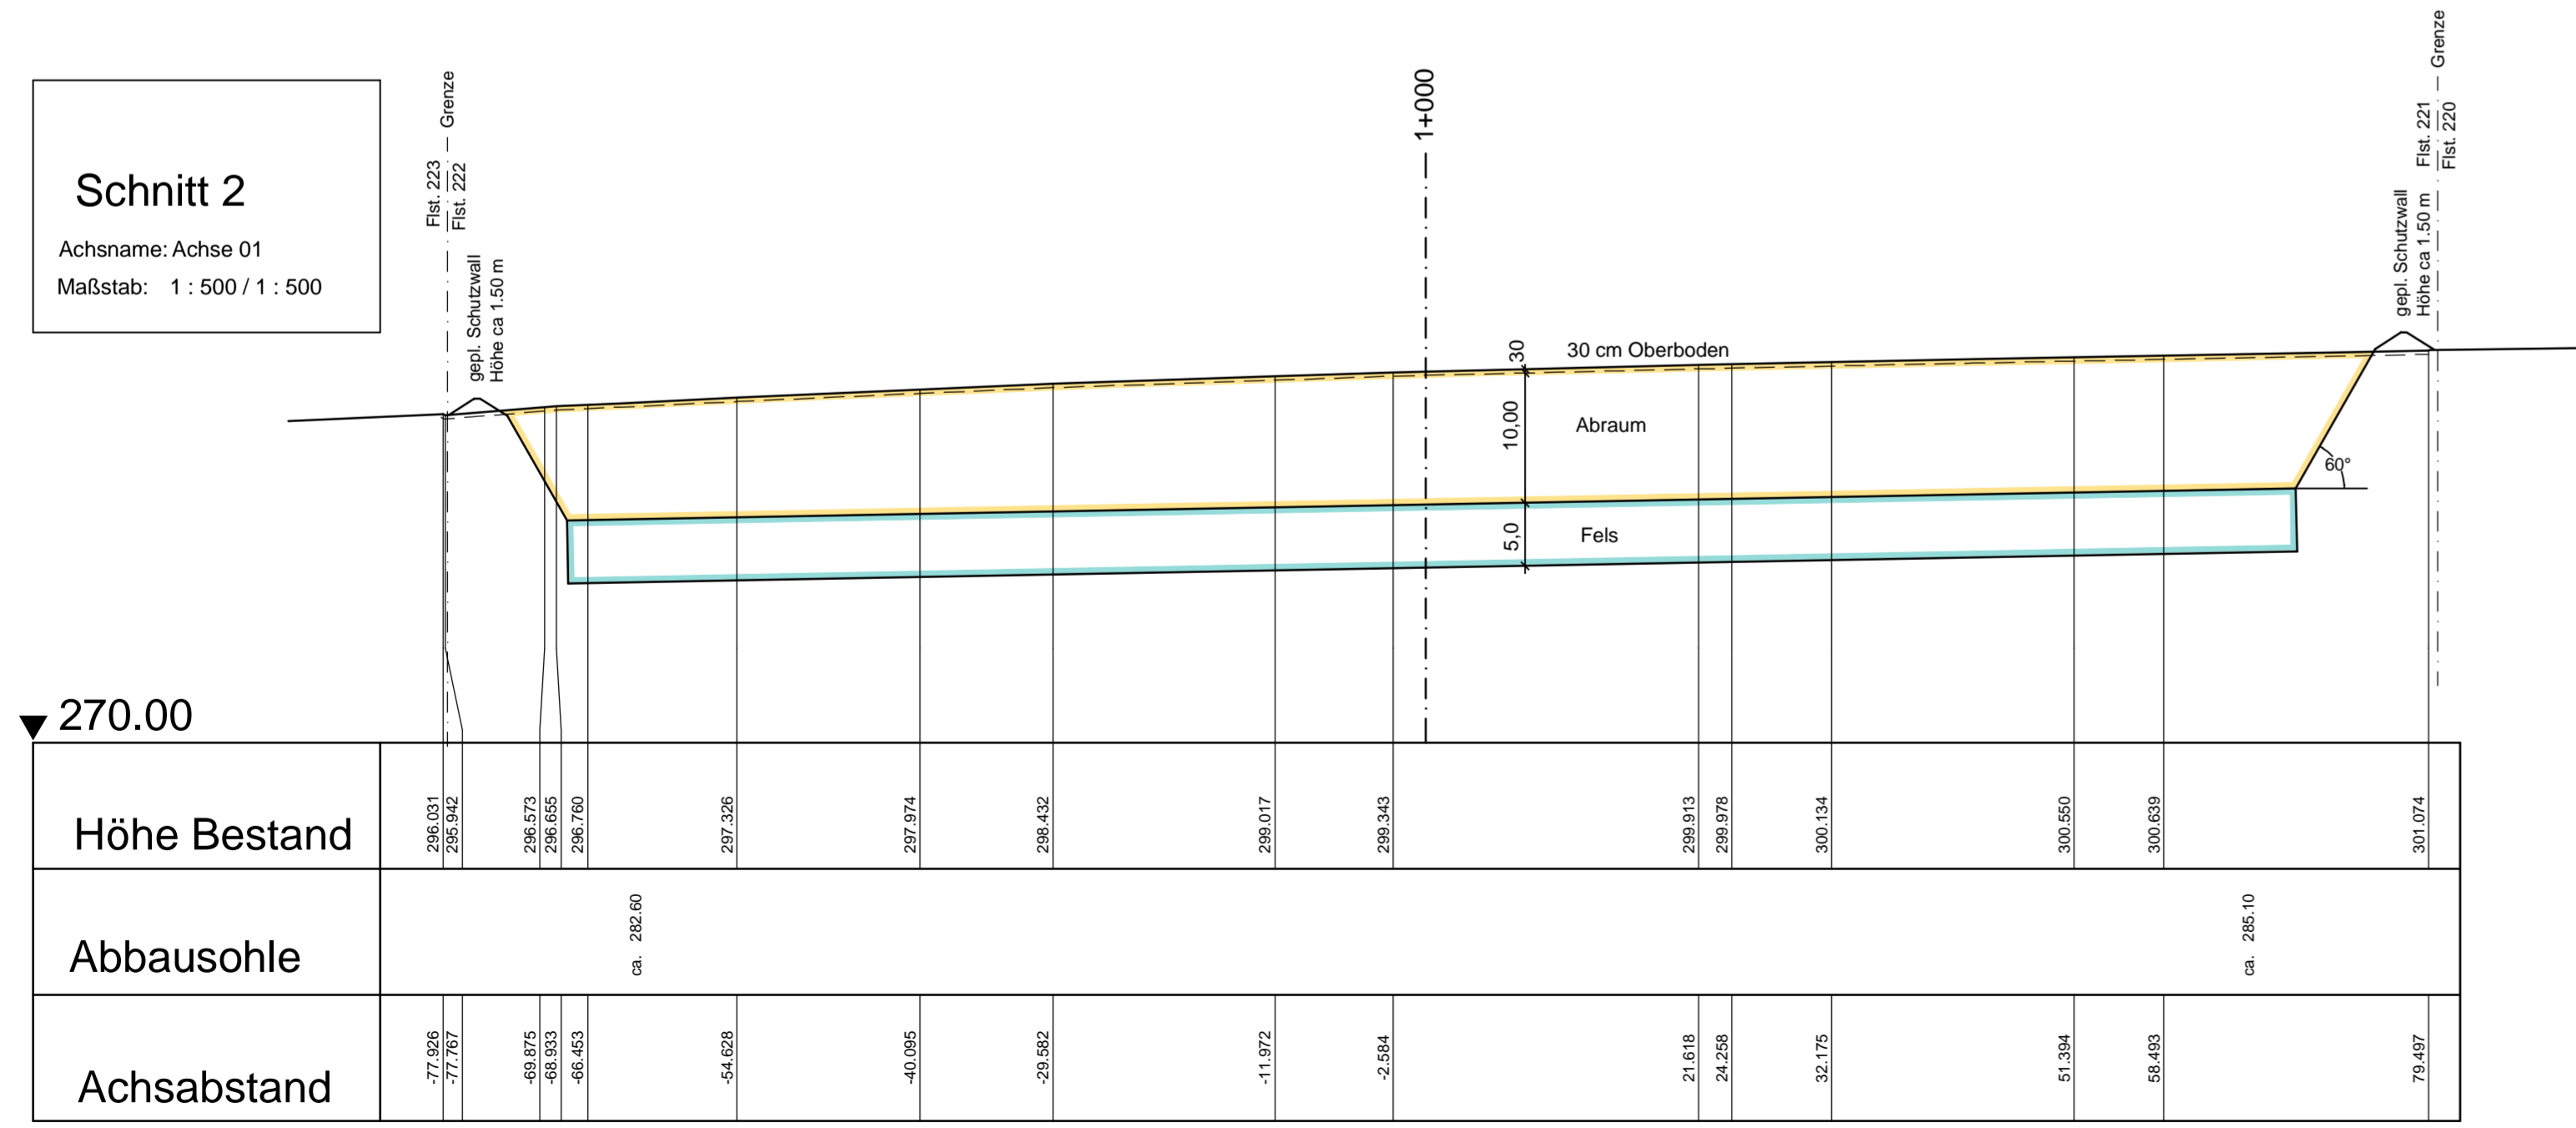

**Schnitt 1**  
 Achsname: Achse 01  
 Maßstab: 1 : 500 / 1 : 500

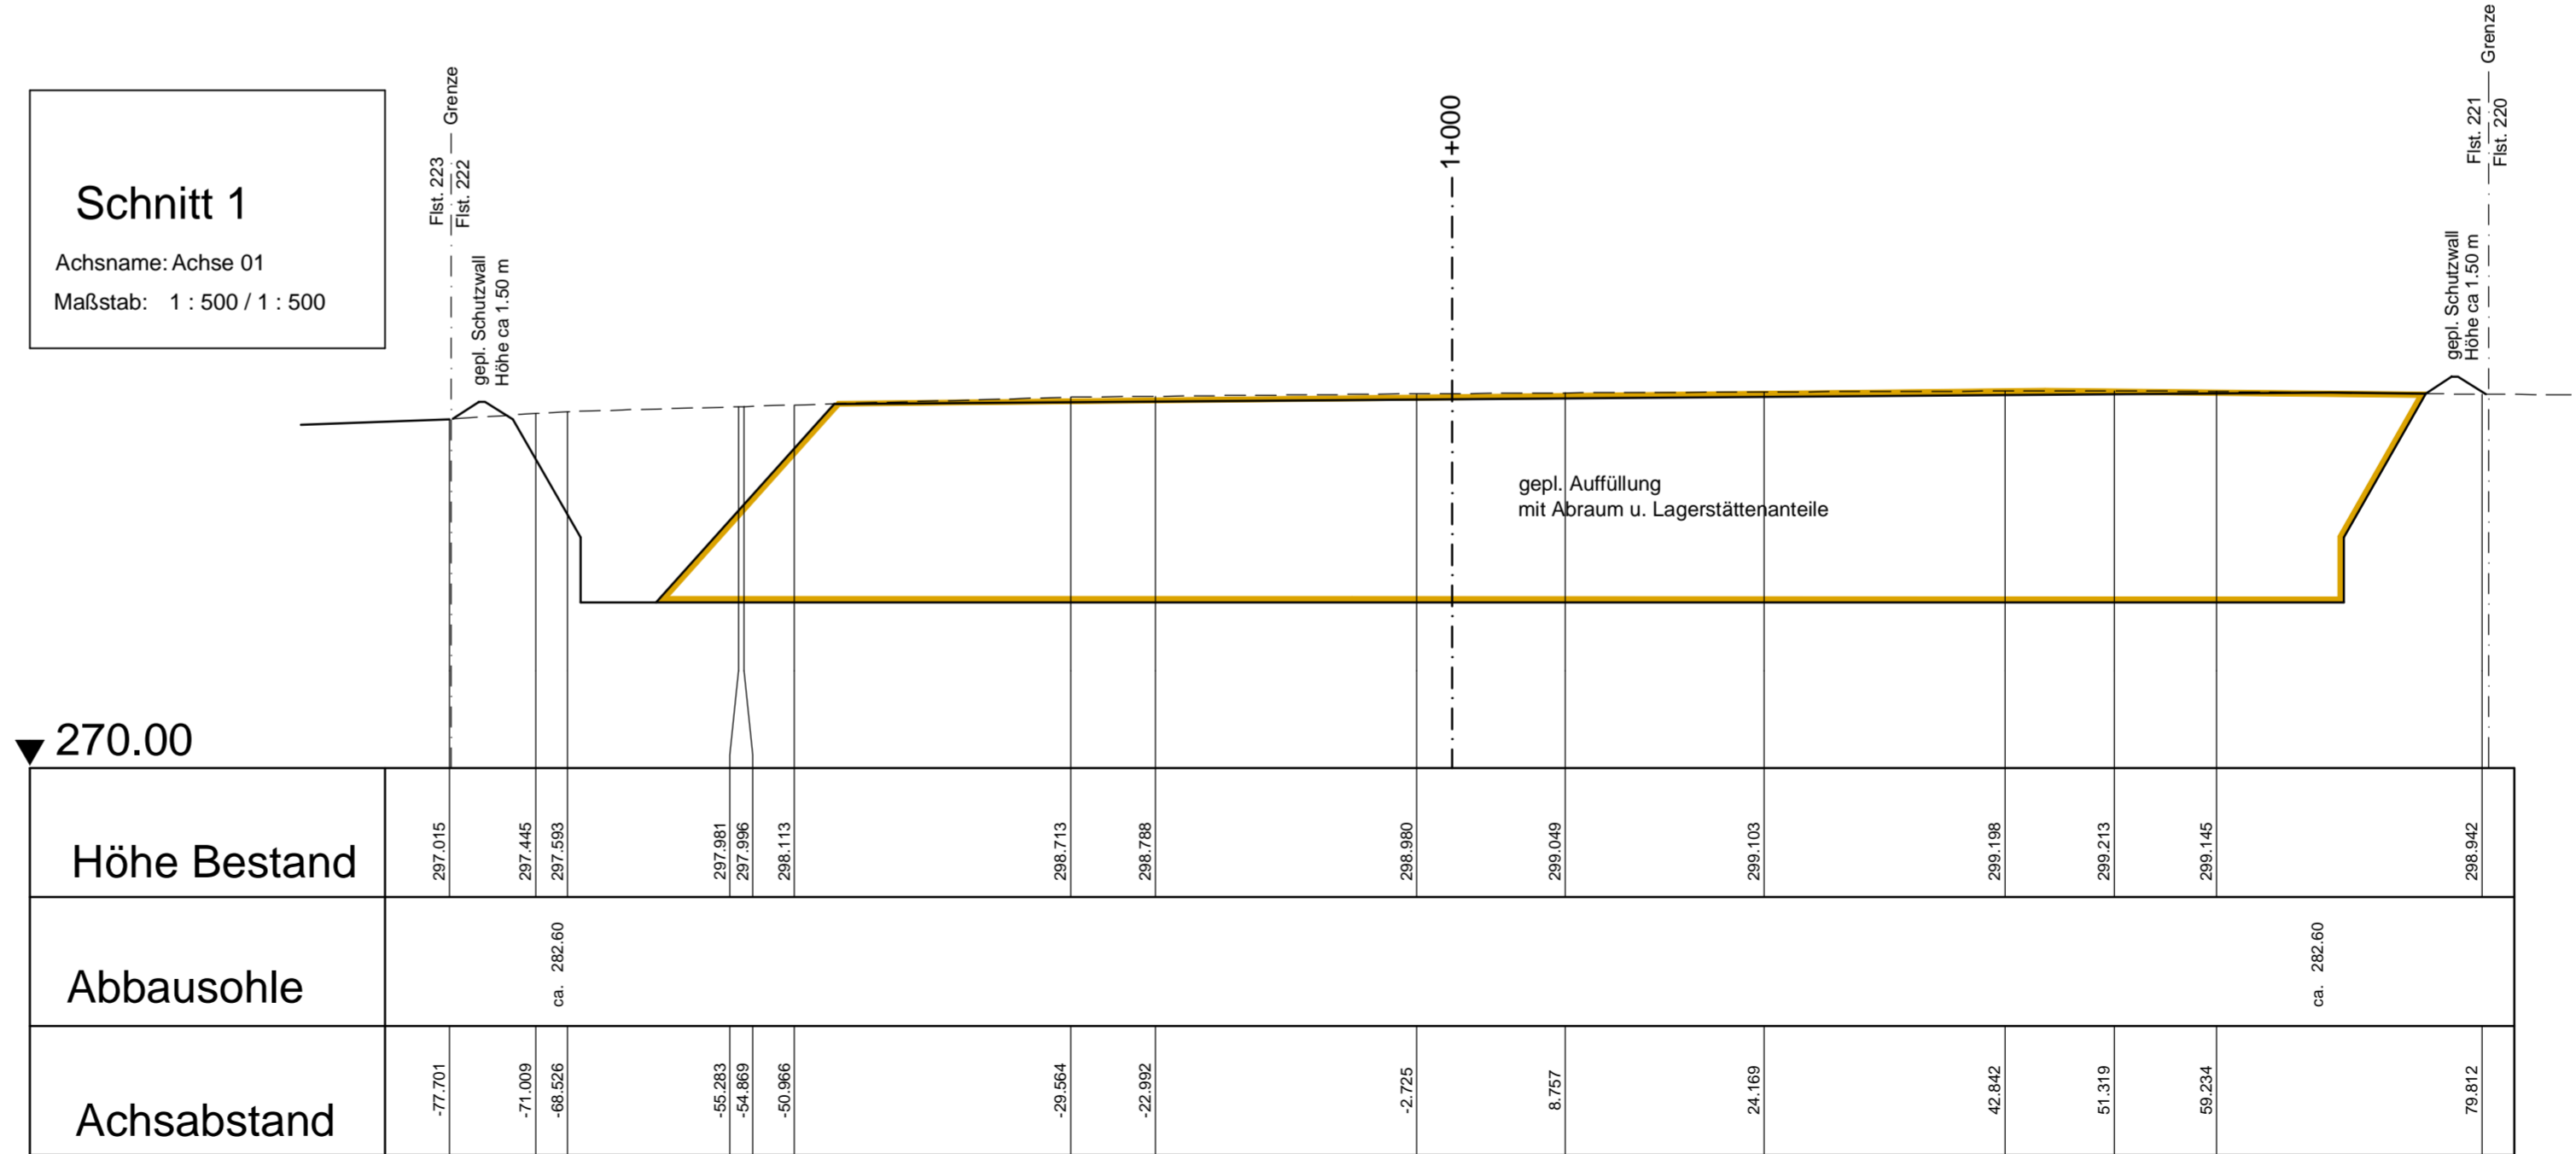

**Legende**


- Fels
- Abraum
- Auffüllung

**Tektur zum Bauantrag**






**Thomas Ohnhaus**  
 Planung Vermessung Bauleitung Abrechnung Kanalsanierung  
 Büro für Planung - Vermessung - Kanalsanierung  
 Am Sulzdorfer Pfad 6 Würzburger Straße 9  
 97268 Kirchheim - Gbb. 97990 Weikersheim  
 Telefon: 09336 / 9799682 Telefon: 07934 / 7028  
 Fax: 09336 / 9799683 Besteller Fax: 07934 / 1248  
 Mobil: 0152 / 5382 4586  
 E-Mail: vermessung@thomas-ohnhaus.de Internet: www.thomas-ohnhaus.de

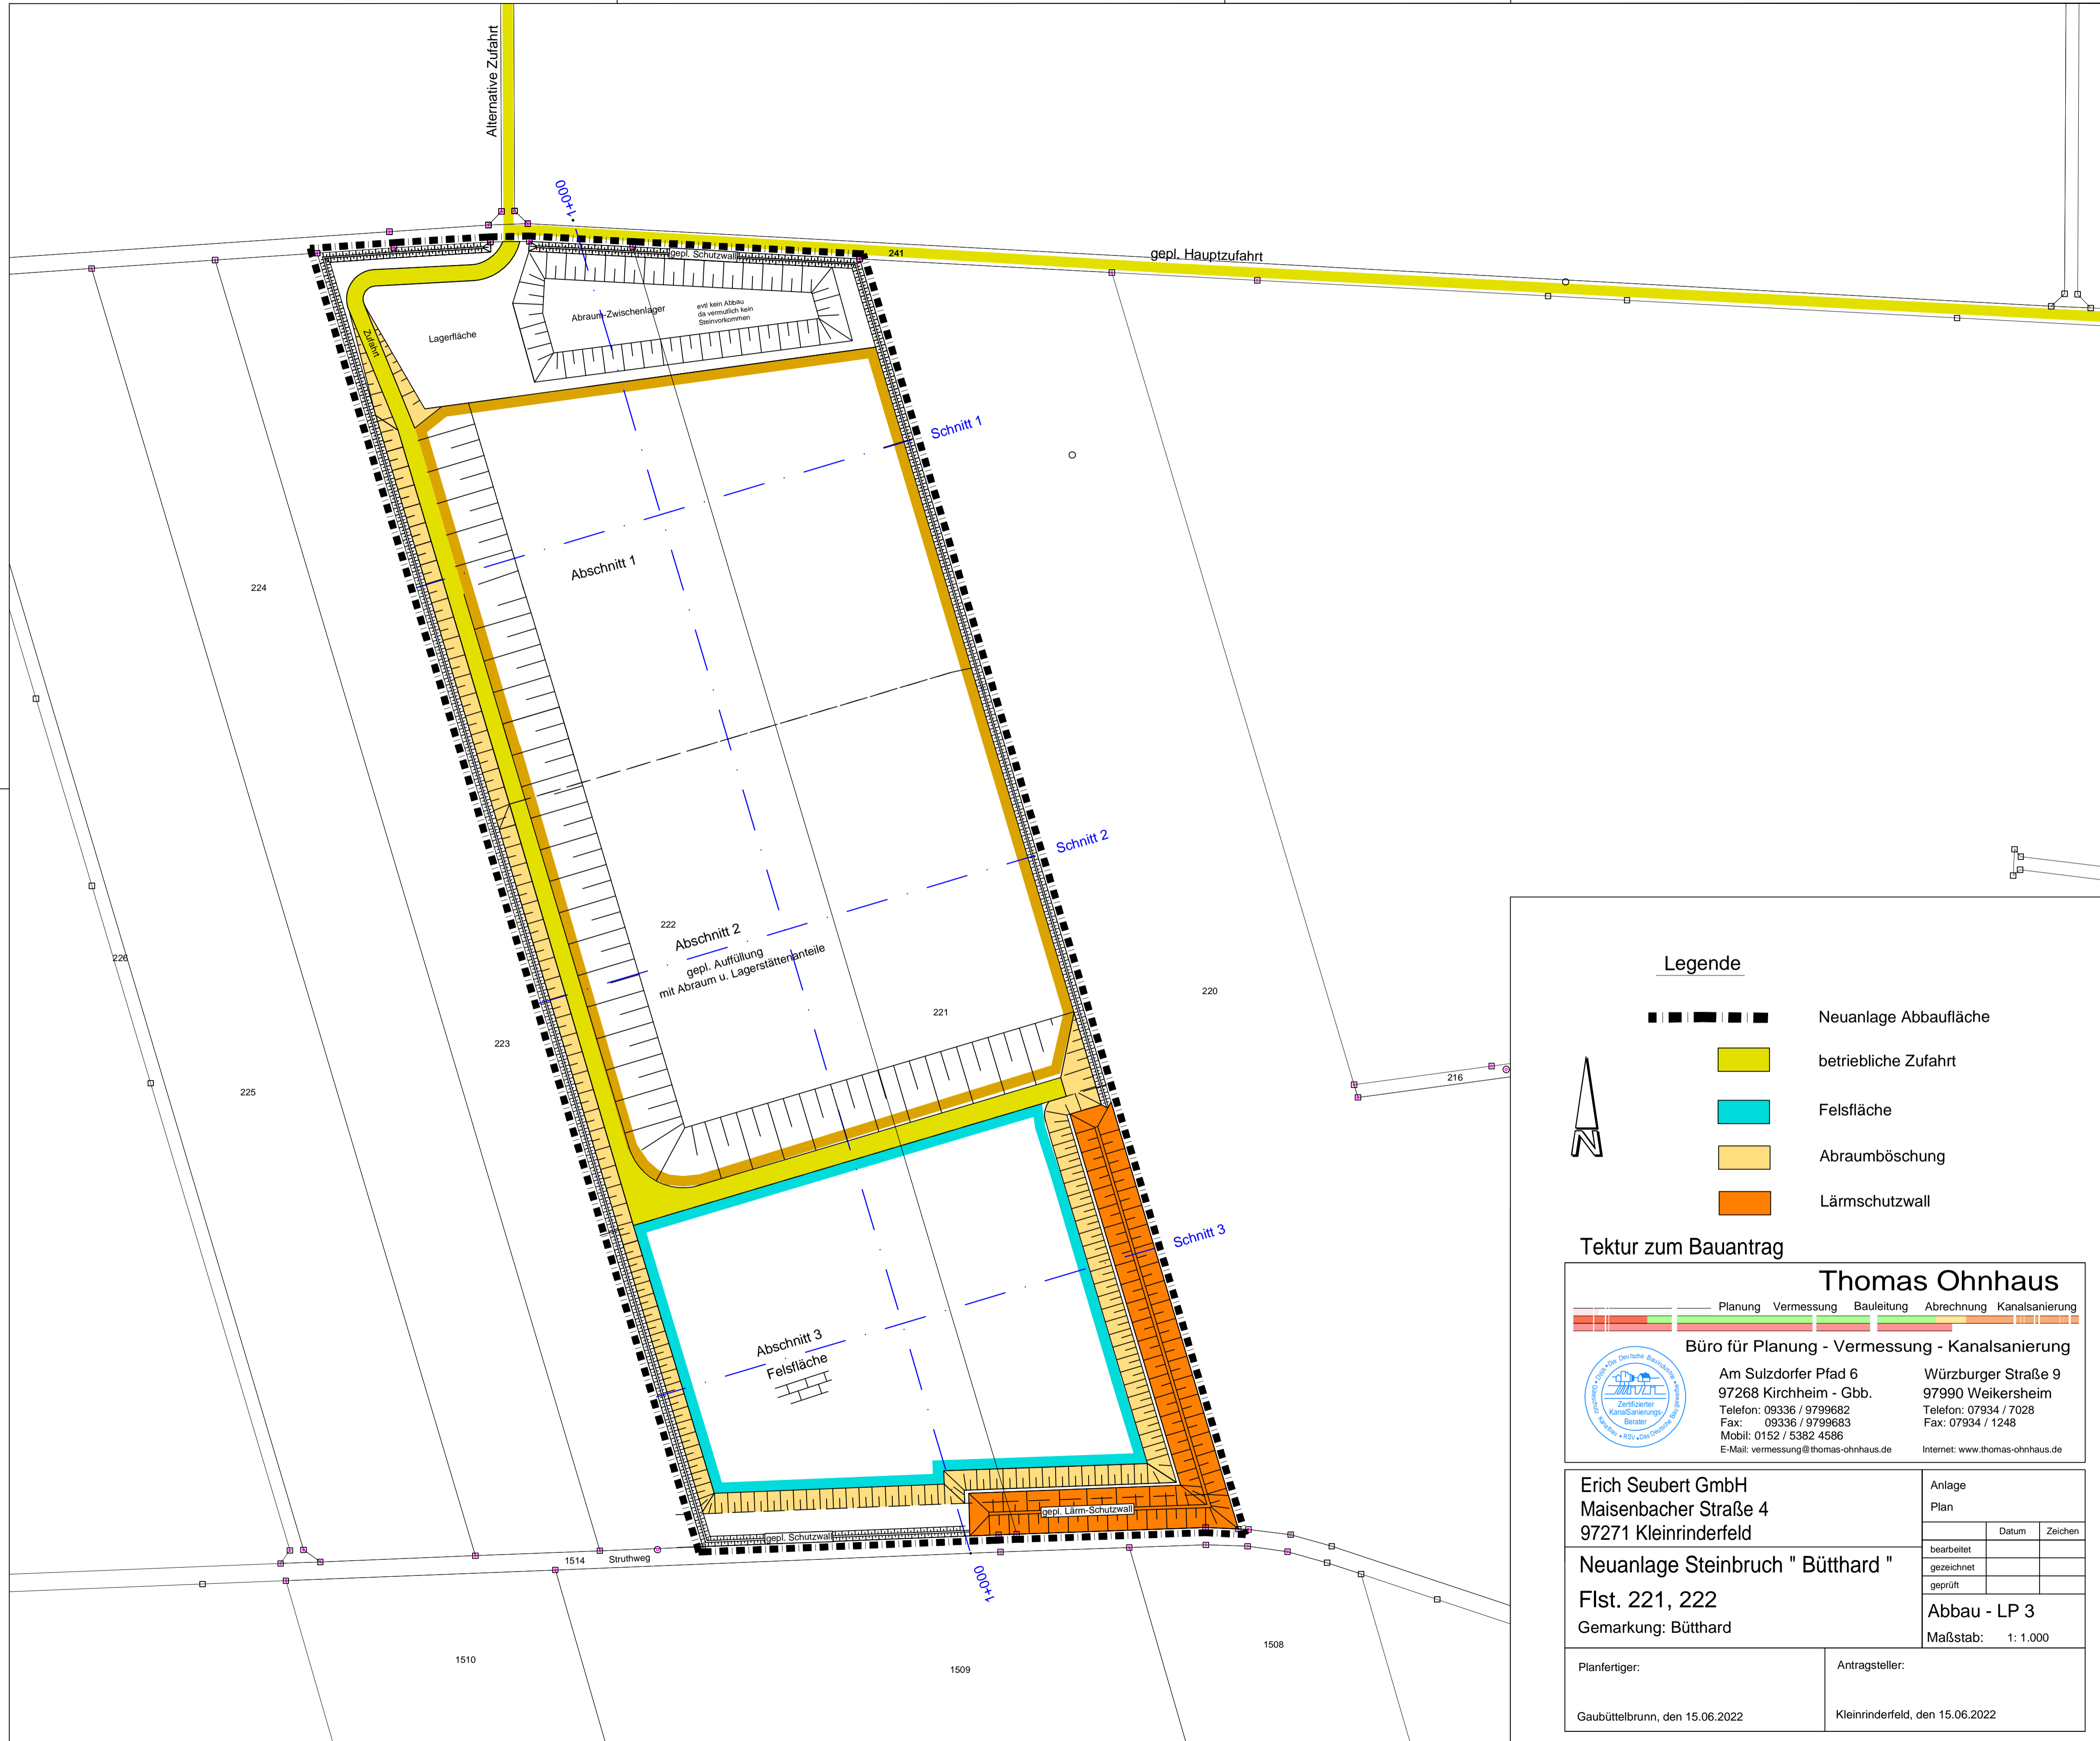
Erich Seubert GmbH Maisenbacher Straße 4 97271 Kleinrinderfeld	Anlage		
	Plan	Datum	Zeichen
	bearbeitet		
	gezeichnet		
Neuanlage Steinbruch " Bütthard "		Abbau - Schnitt 2	
Flst. 221, 222		Maßstab: 1 : 1.000	
Gemarkung: Bütthard			

Planfertiger: Gaubüttelbrunn, den 15.06.2022  
 Antragsteller: Kleinrinderfeld, den 15.06.2022



**Legende**

-  Neuanlage Abbaufäche
-  betriebliche Zufahrt
-  Felsfläche
-  Abraumböschung
-  Lärmschutzwall

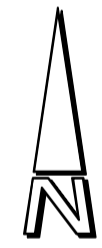

**Tektur zum Bauantrag**

**Thomas Ohnhaus**

Planung Vermessung Bauleitung Abrechnung Kanalsanierung

---

**Büro für Planung - Vermessung - Kanalsanierung**




Am Sulzdorfer Pfad 6  
97268 Kirchheim - Gbb.  
Telefon: 09336 / 9799682  
Fax: 09336 / 9799683  
Mobil: 0152 / 5382 4586  
E-Mail: vermessung@thomas-ohnhaus.de

Würzburger Straße 9  
97990 Weikersheim  
Telefon: 07934 / 7028  
Fax: 07934 / 1248  
Internet: www.thomas-ohnhaus.de

Erich Seubert GmbH Maisenbacher Straße 4 97271 Kleinrinderfeld  Neuanlage Steinbruch " Bütthard "  Flst. 221, 222 Gemarkung: Bütthard	Anlage	
	Plan	
	Datum	Zeichen
bearbeitet		
gezeichnet		
geprüft		
	<b>Abbau - LP 3</b>	
	Maßstab: 1: 1.000	
Planfertiger:	Antragsteller:	
Gaubüttelbrunn, den 15.06.2022	Kleinrinderfeld, den 15.06.2022	


**Längsprofil**  
1+000  
Parallelabstand 0.000  
Maßstab: 1 : 500 / 1 : 500

▼ 270.00

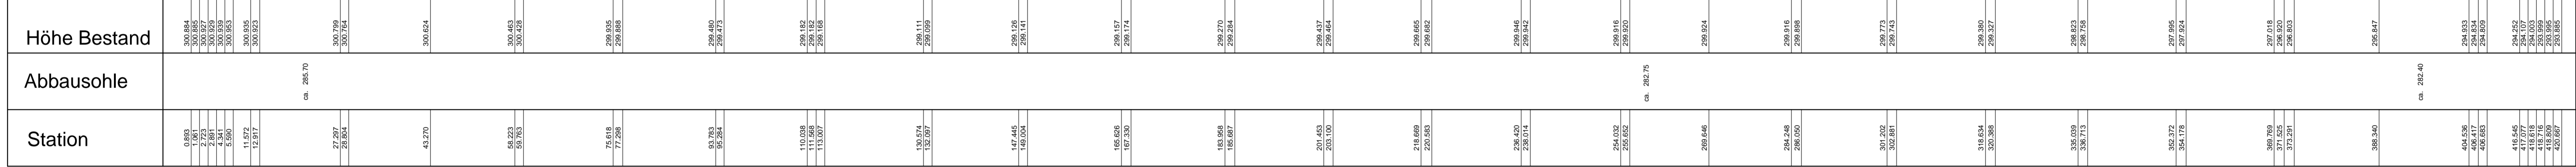


**Schnitt 3**  
Achsnamen: Achse 01  
Maßstab: 1 : 500 / 1 : 500

▼ 270.00

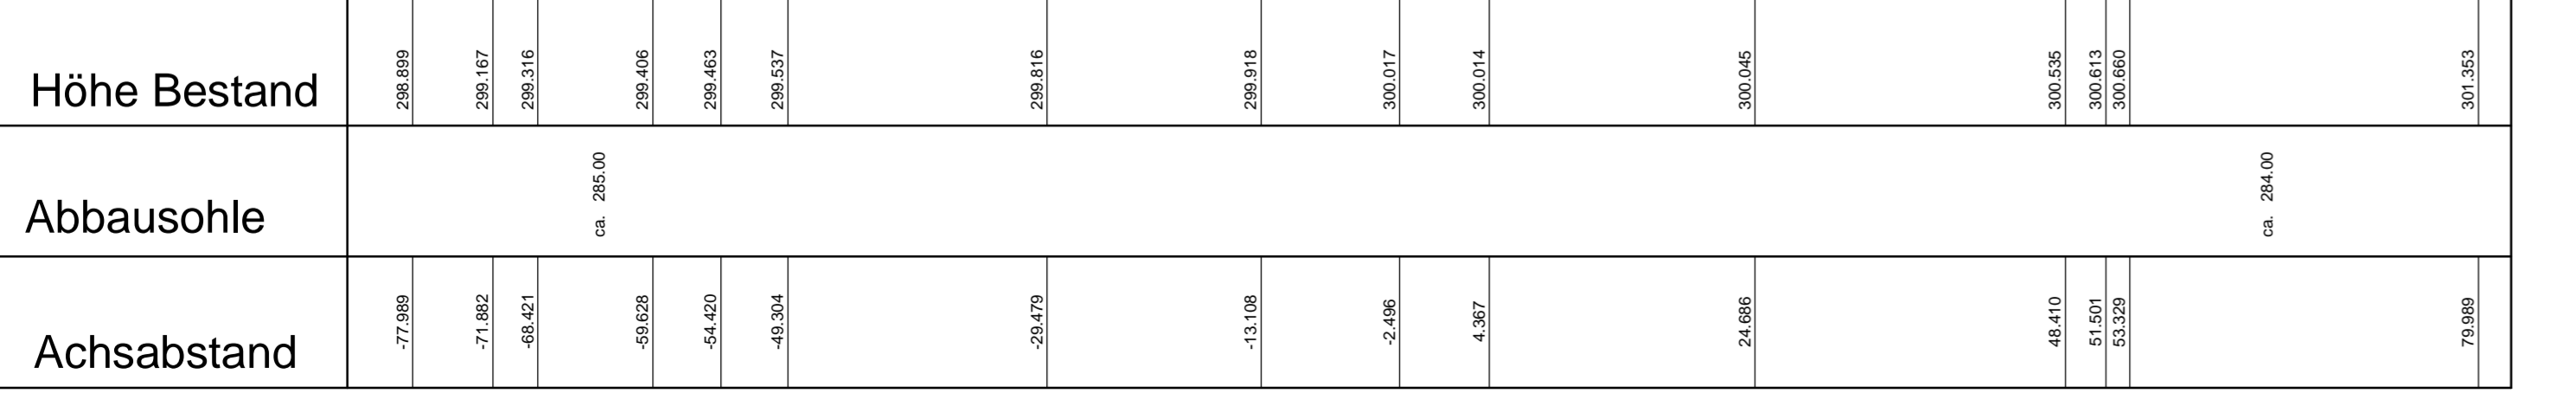

**Schnitt 2**  
Achsnamen: Achse 01  
Maßstab: 1 : 500 / 1 : 500

▼ 270.00

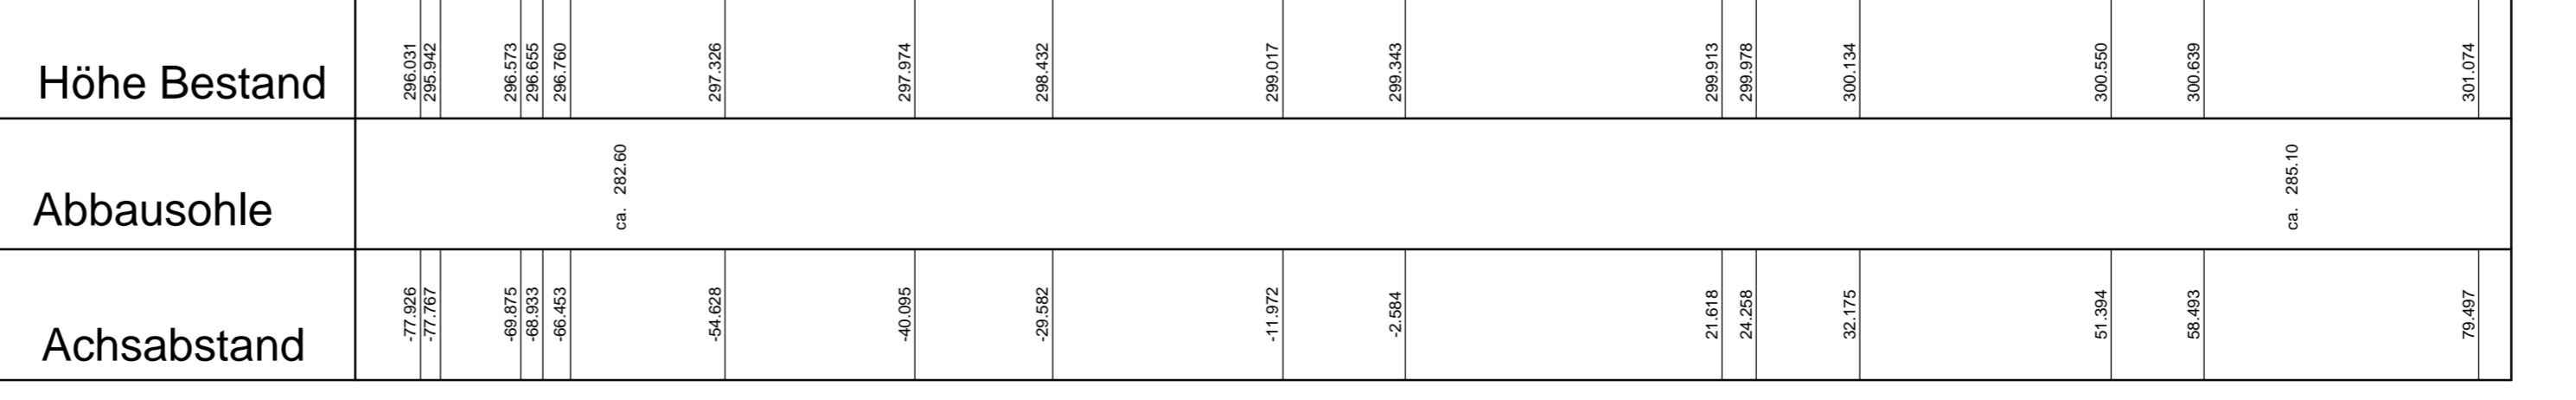

**Legende**

- Fels
- Abraum
- Auffüllung

**Textur zum Bauantrag**

**Thomas Ohnhaus**  
Planung Vermessung Bauleitung Abrechnung Kanalsanierung

**Büro für Planung - Vermessung - Kanalsanierung**

Am Sulzdorfer Pfad 6      Würzburger Straße 9  
97268 Kirchheim - Gbb.      97990 Weikersheim  
Telefon: 09336 / 9799682      Telefon: 07934 / 7028  
Fax: 09336 / 9799683      Fax: 07934 / 1248  
Mobil: 0152 / 5382 4586  
E-Mail: vermessung@thomas-ohnhaus.de      Internet: www.thomas-ohnhaus.de

<b>Erich Seubert GmbH</b> Maisenbacher Straße 4 97271 Kleinrinderfeld	Anlage Plan		
	bearbeitet	Datum	Zeichen
	gezeichnet		
<b>Flst. 221, 222</b>			
Gemarkung: Bütthard			
<b>Abbau - Schnitt 3</b> Maßstab: 1 : 1.000			

Planfertiger: Gaubüttelbrunn, den 15.06.2022	Antragsteller: Kleinrinderfeld, den 15.06.2022
---	---