Amt für Digitalisierung, Breitband und Vermessung Pfaffenhofen a.d.Ilm

Kellerstraße 6
85276 Pfaffenhofen a.d.Ilm

Auszug aus dem Liegenschaftskataster

Flurkarte 1 : 1000
zur Bauvorlage nach § 7 Abs. 1 BauVorlV
Erstellt am 17.09.2019

Flurstück: 550
Gemarkung: Eschelbach a.d.Ilm

Gemeinde: Markt Wolnzach
Landkreis: Pfaffenhofen an der Ilm
Bezirk: Oberbayern

5383513

32690678

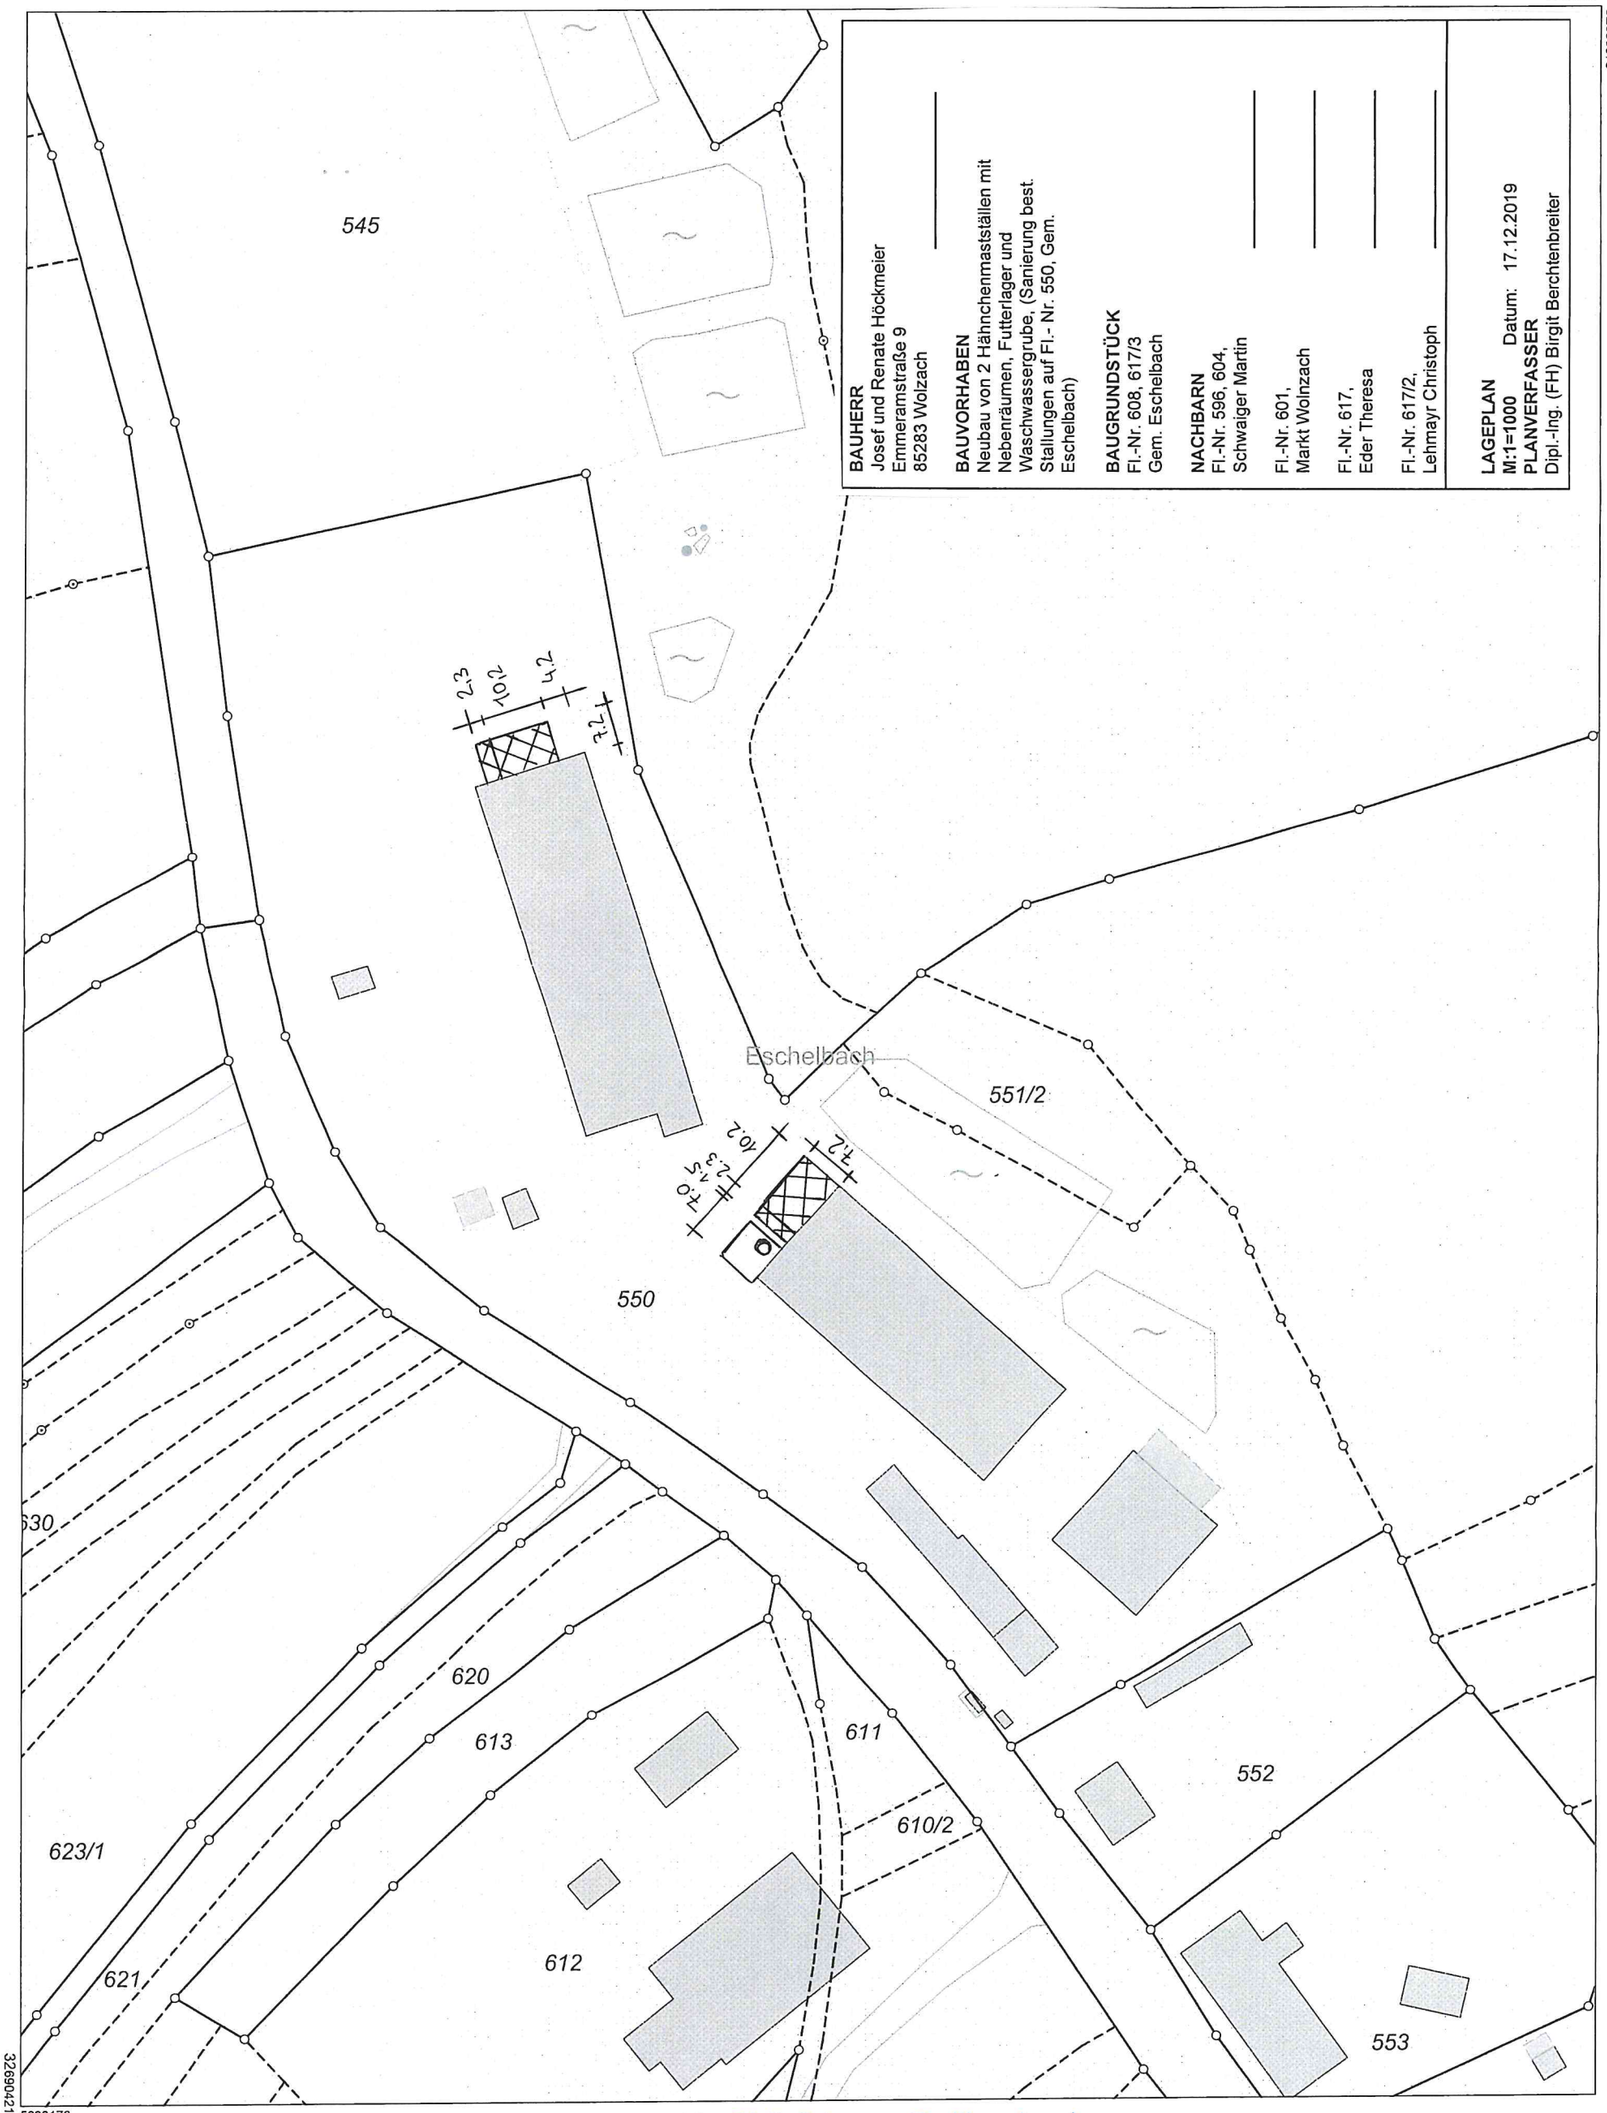

32690421

5383170

Maßstab 1:1000 0 10 20 30 Meter

Amt für Digitalisierung, Breitband und Vermessung Dillingen a. d. Donau

Stempel und Unterschrift der abgebenden Stelle

Vervielfältigung nur in analoger Form für den eigenen Gebrauch.
Zur Maßentnahme nur bedingt geeignet.

Geschäftszeichen: Bauvorlage