
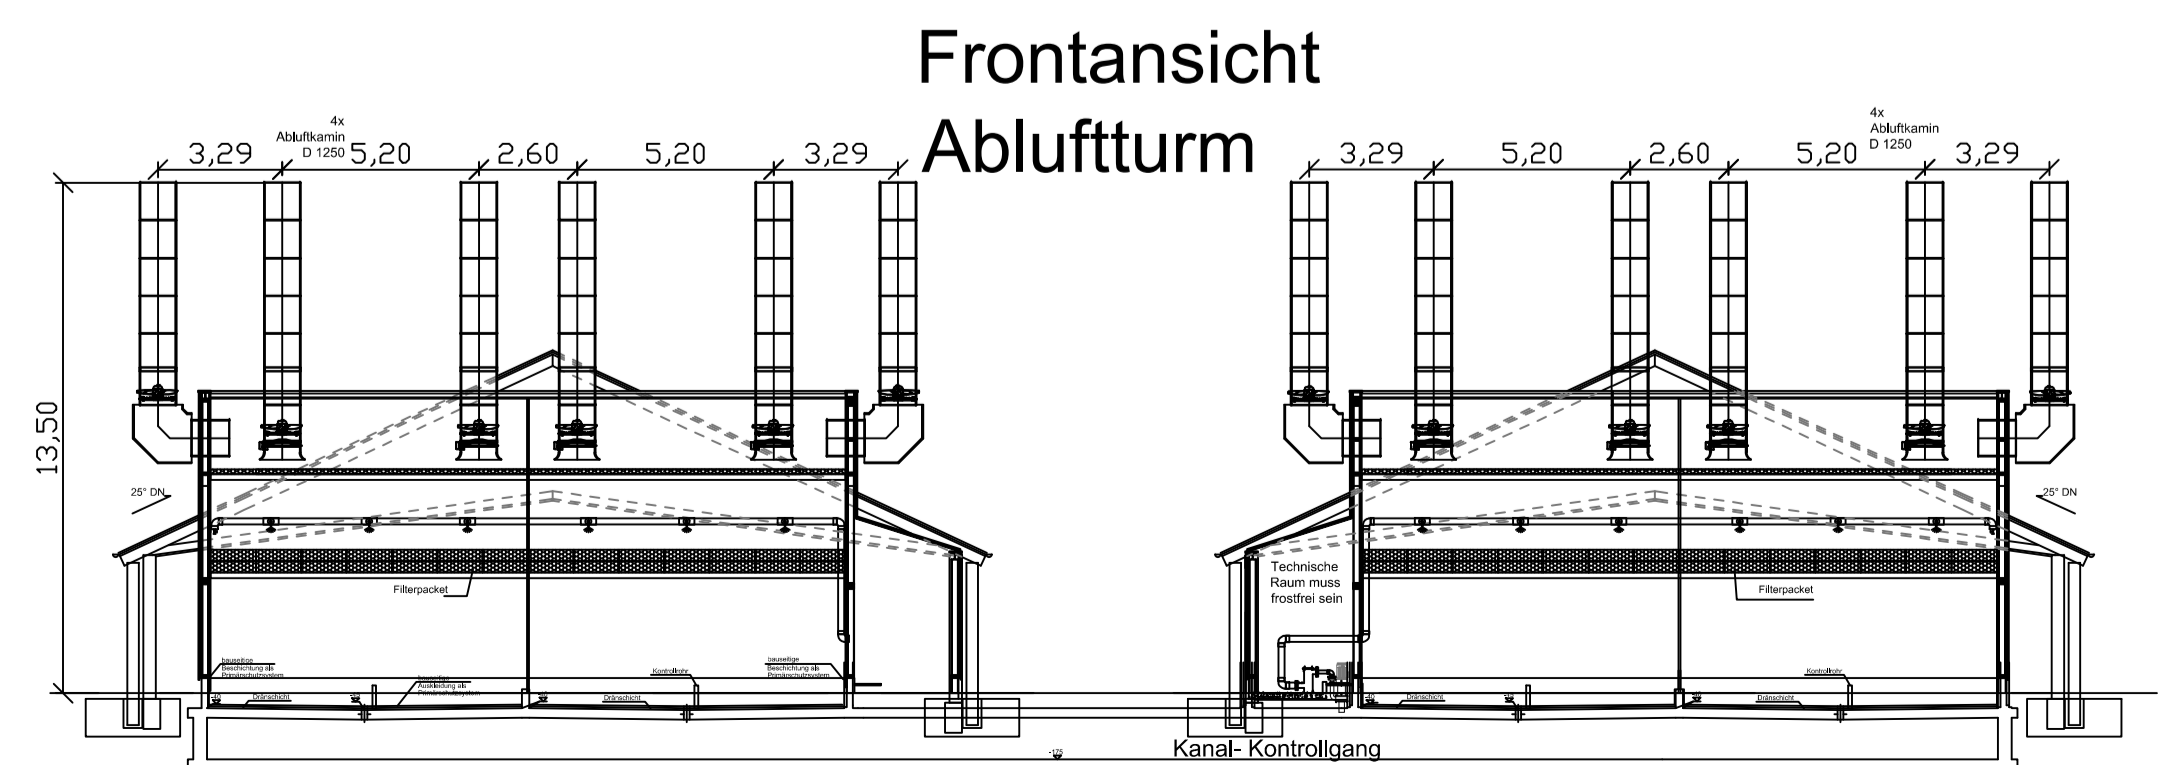
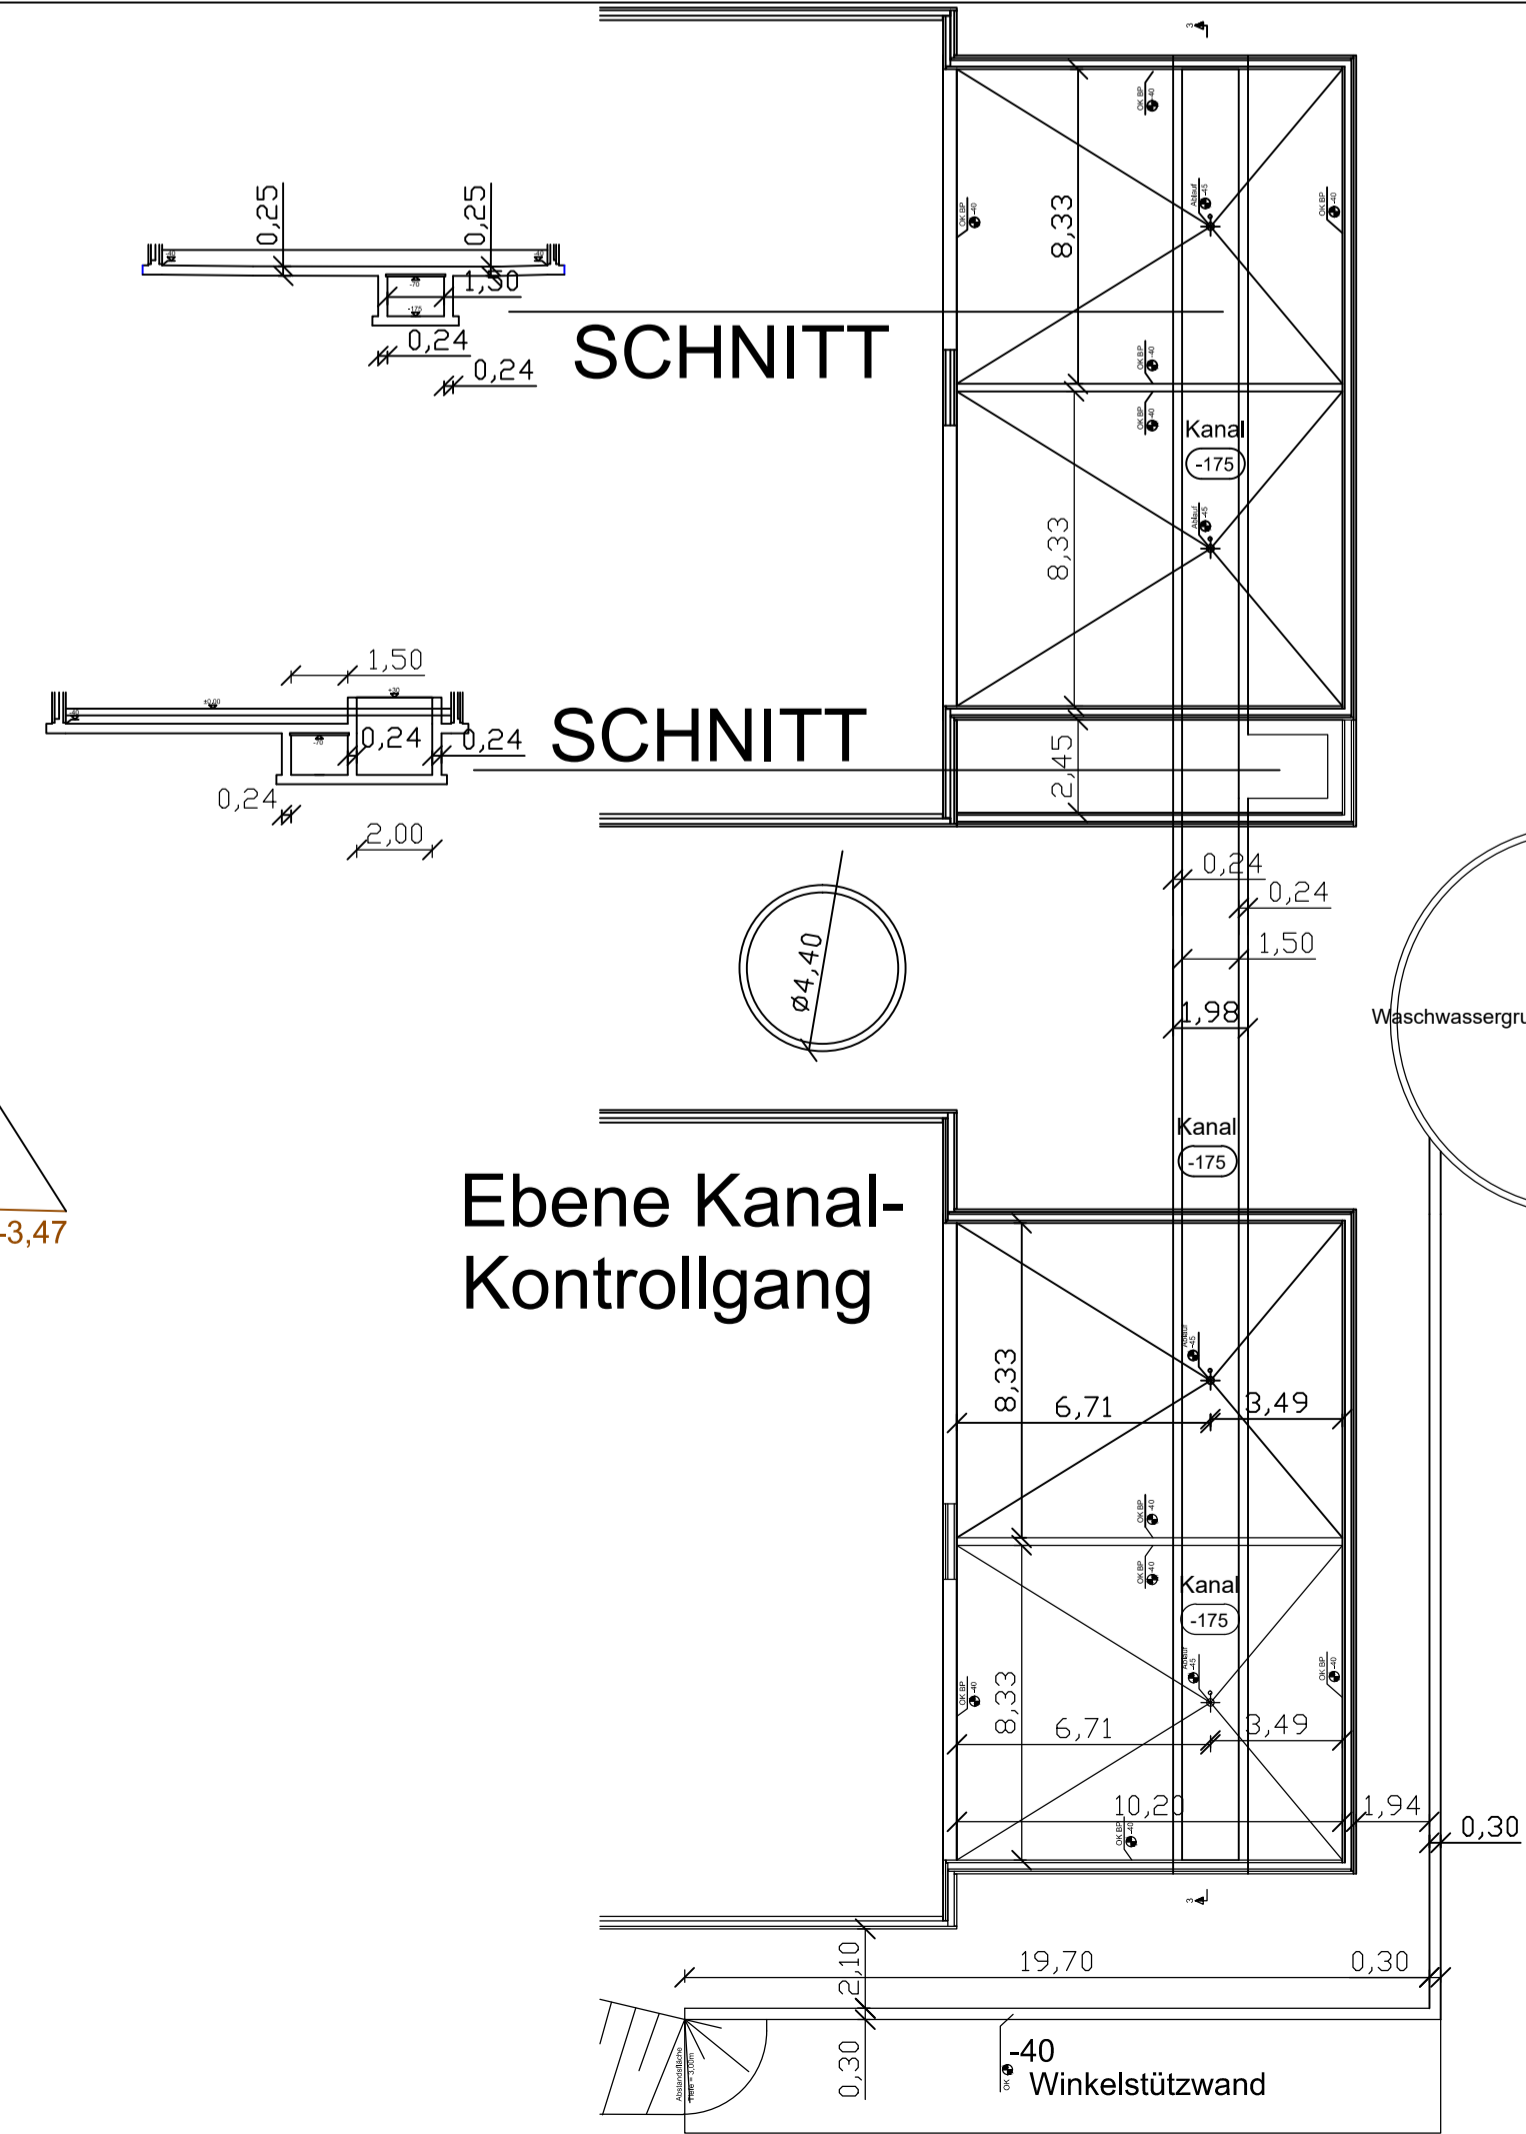
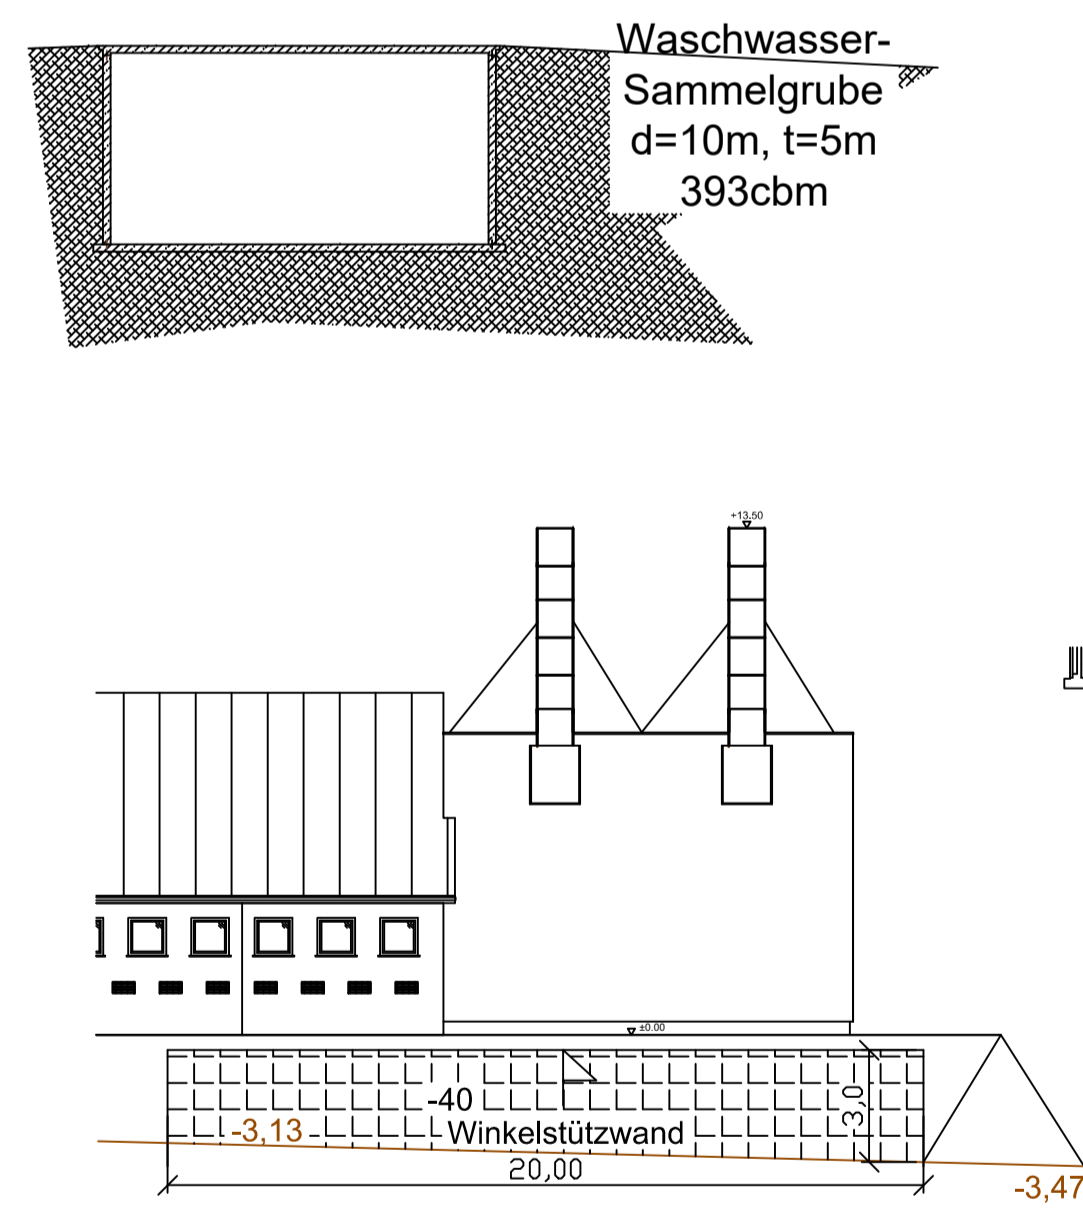
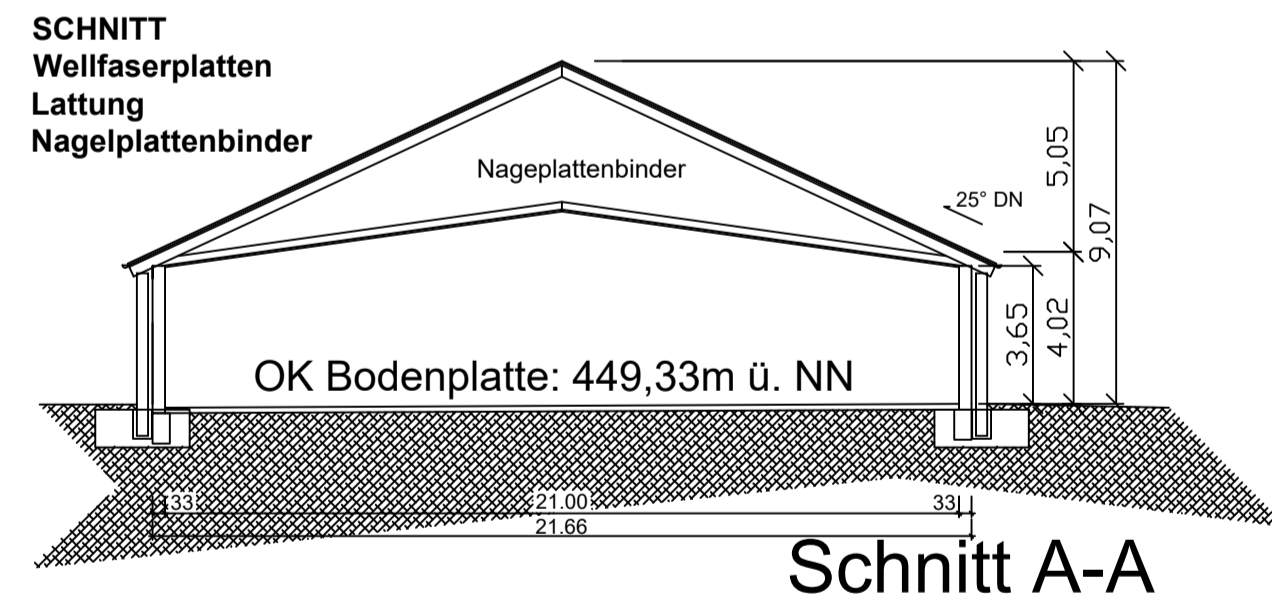
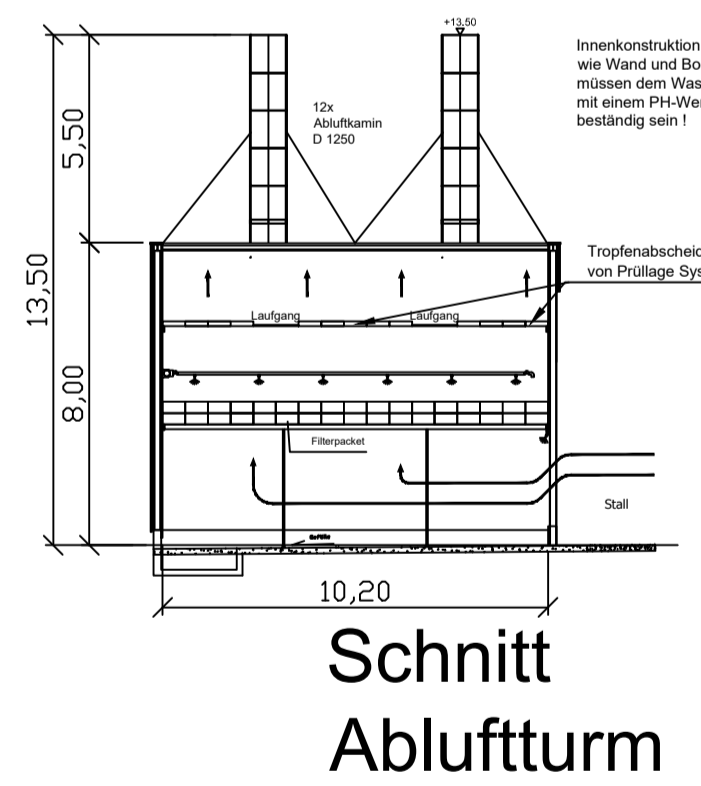


Löschwasserbehälter 8/4/201m³ teilweise unter der Hoffläche unterirdisch

Hoffläche

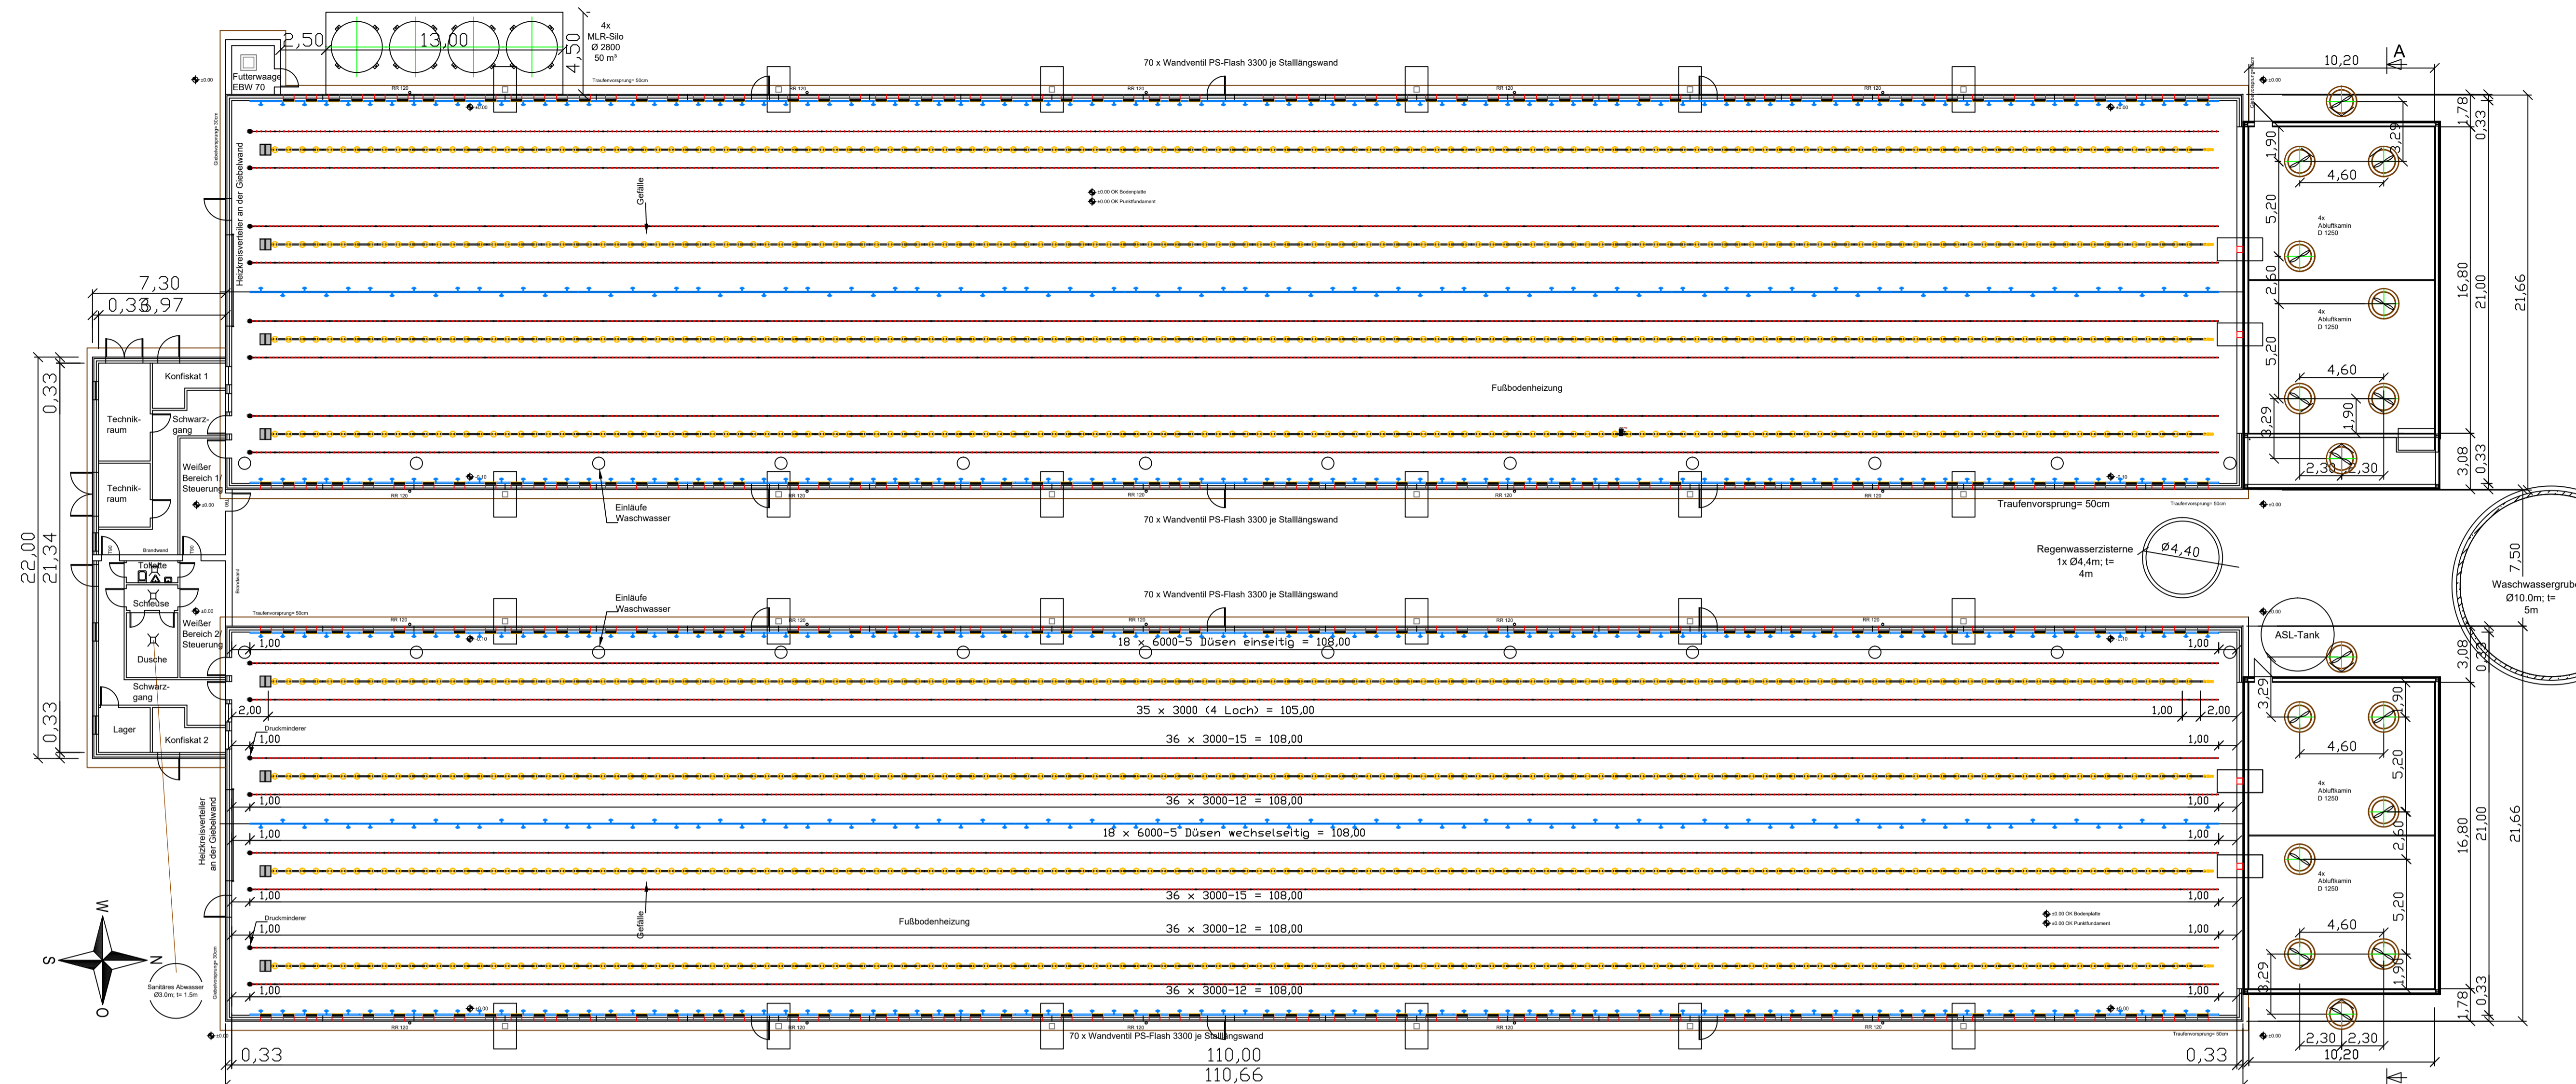

OK Bodenplatte: 449,33m ü. NN

BAUHERR
Josef und Renate Höckmeier
Emmeramstraße 9
85283 Wolzach

BAUVORHABEN
Neubau von 2 Hähnchenmastställen mit Nebenräumen, Futterlager und Waschwassergrube. (Sanierung best. Stallungen auf Fl.-Nr. 550, Gem. Eschelbach)

BAUGRUNDSTÜCK
Fl.-Nr. 608, 617/3
Gem. Eschelbach

NACHBARN
Fl.-Nr. 596, 604,
Schwaiger Martin

Fl.-Nr. 601,
Markt Wolzach

Fl.-Nr. 617,
Eder Theresa

Fl.-Nr. 617/2,
Lehmayr Christoph

Bauzeichnungen M:1=200
Datum: 20.01/12.05.20

PLANVERFASSER
Dipl.-Ing. (FH) Birgit Berchtenbreiter