

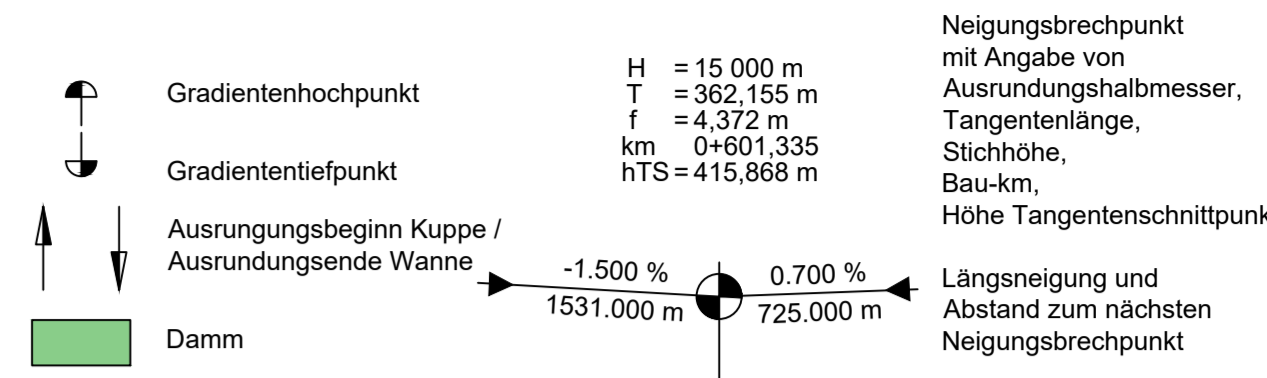


Zeichenerklärung

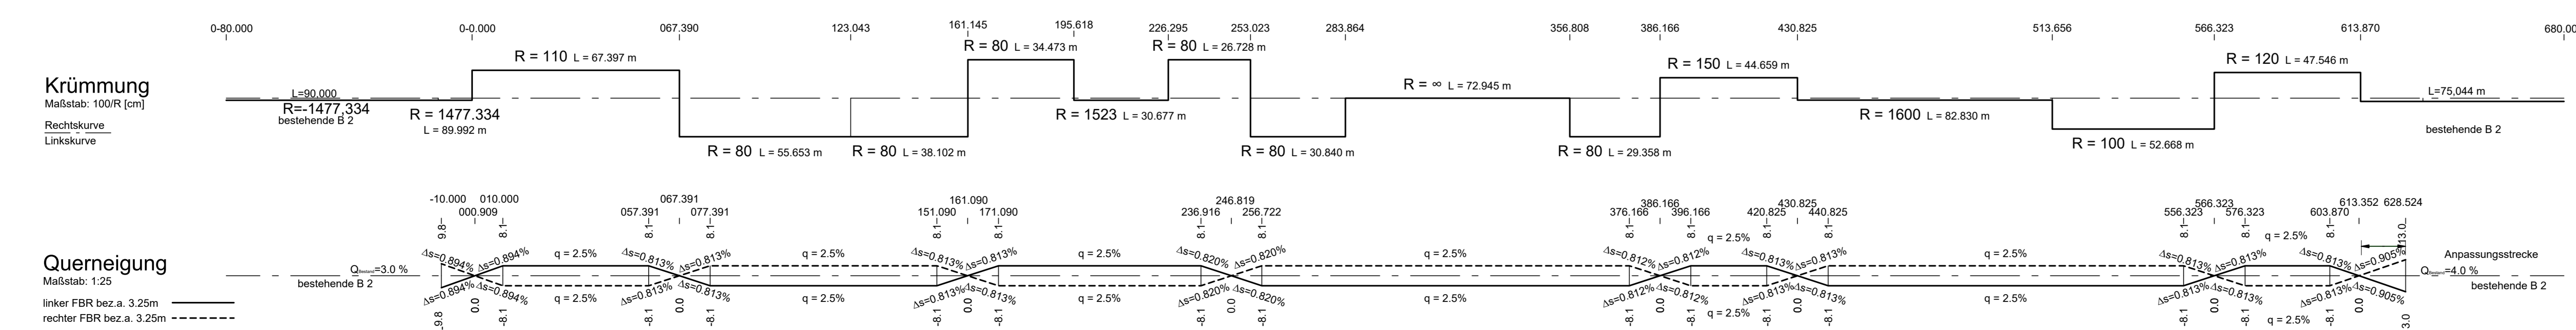

Lärmschutz

Lärmschutzwand rechts

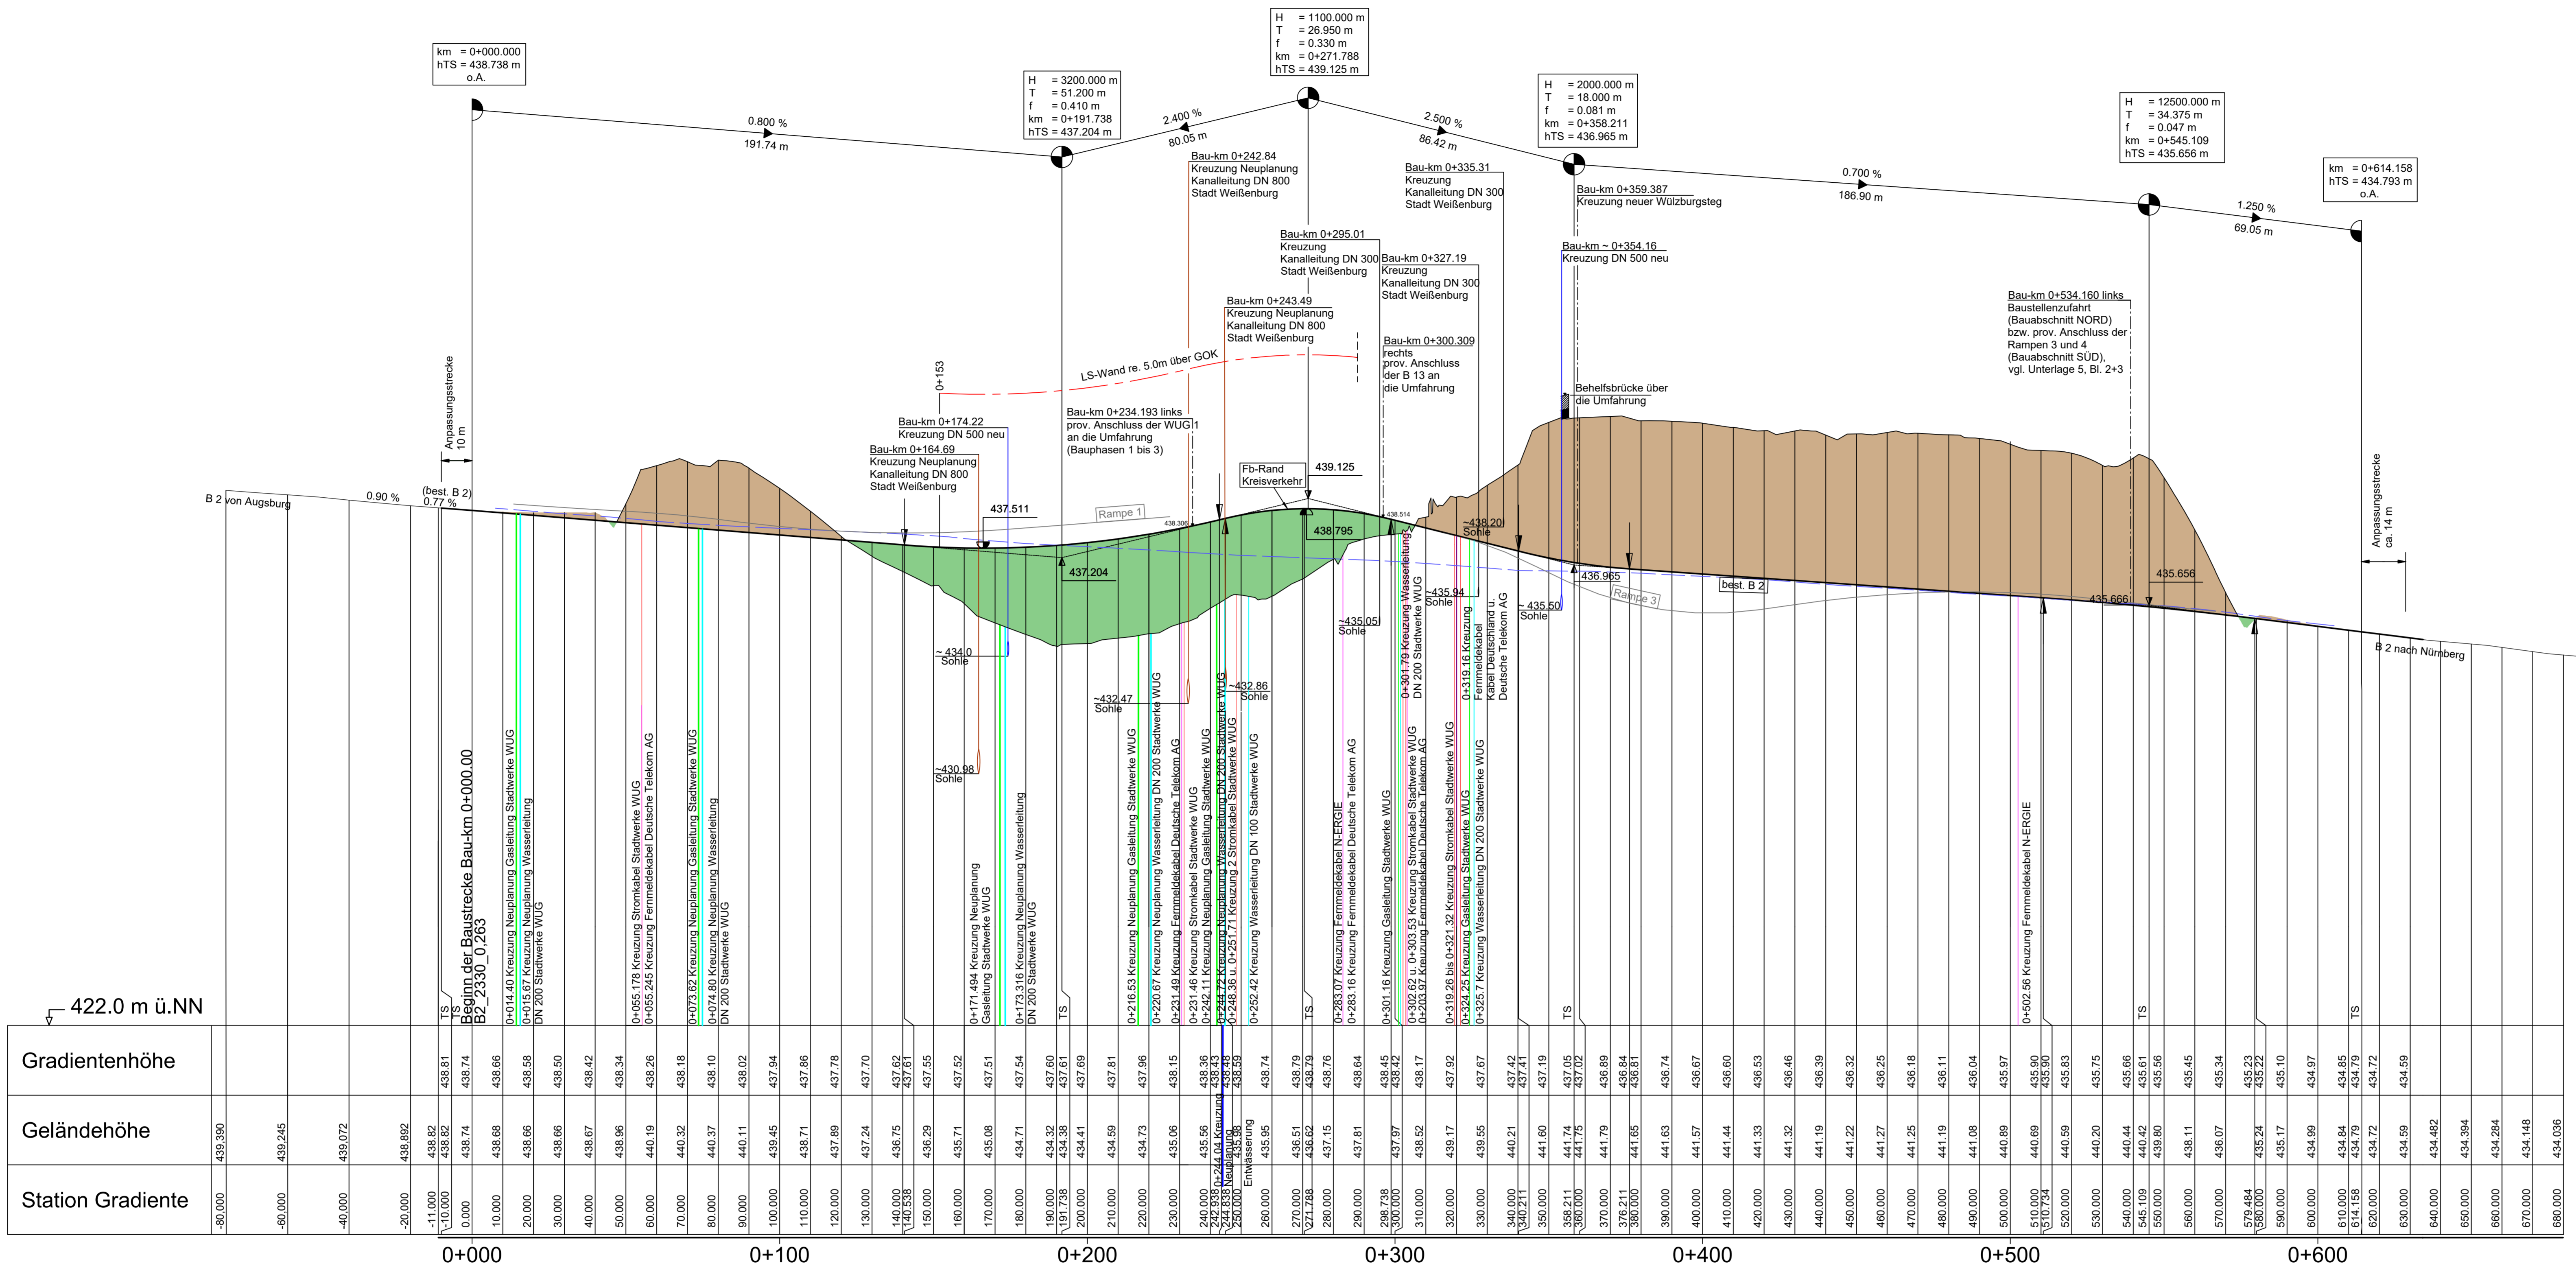

	bearbeitet:	03/2023	TMH
	gezeichnet:	03/2023	TMH
	geprüft:	03/2023	Pra
	Projekt:	25060	
	Plan Nr.:	FE_UL_6-11	

Freistaat Bayern Staatliches Bauamt Ansbach Würzburger Landstraße 22 91522 Ansbach Tel. 091 88000 Telefax: 091 / 8905-2130 E-Mail: poststelle@stbaan.bayern.de		bearbeitet:	
		gezeichnet:	
		geprüft:	
		PSP Nr.:	
		Projekt:	
		Datum	

01			
02			
03			
Nr.	Art der Änderung	Datum	Zeichen

FESTSTELLUNGSENTWURF

Straßenbauverwaltung Freistaat Bayern Staatliches Bauamt Ansbach Straße / Abschn.-Nr. / Station B2_2330_0,013 - B2_2360_0,597 PROJIS-NR.:	Unterlage/Blatt-Nr. 6.11 Höhenplan Bauzeitliche Umfahrung Maßstab: 1:1000/100
--	--

B2 Augsburg - Nürnberg Höhenfreier Umbau der Eichstätter Kreuzung in Weißenburg Bau-km 0-258 - Bau-km 0+57	
aufgestellt: Staatliches Bauamt Ansbach Ansbach, den 21.04.2023 	