


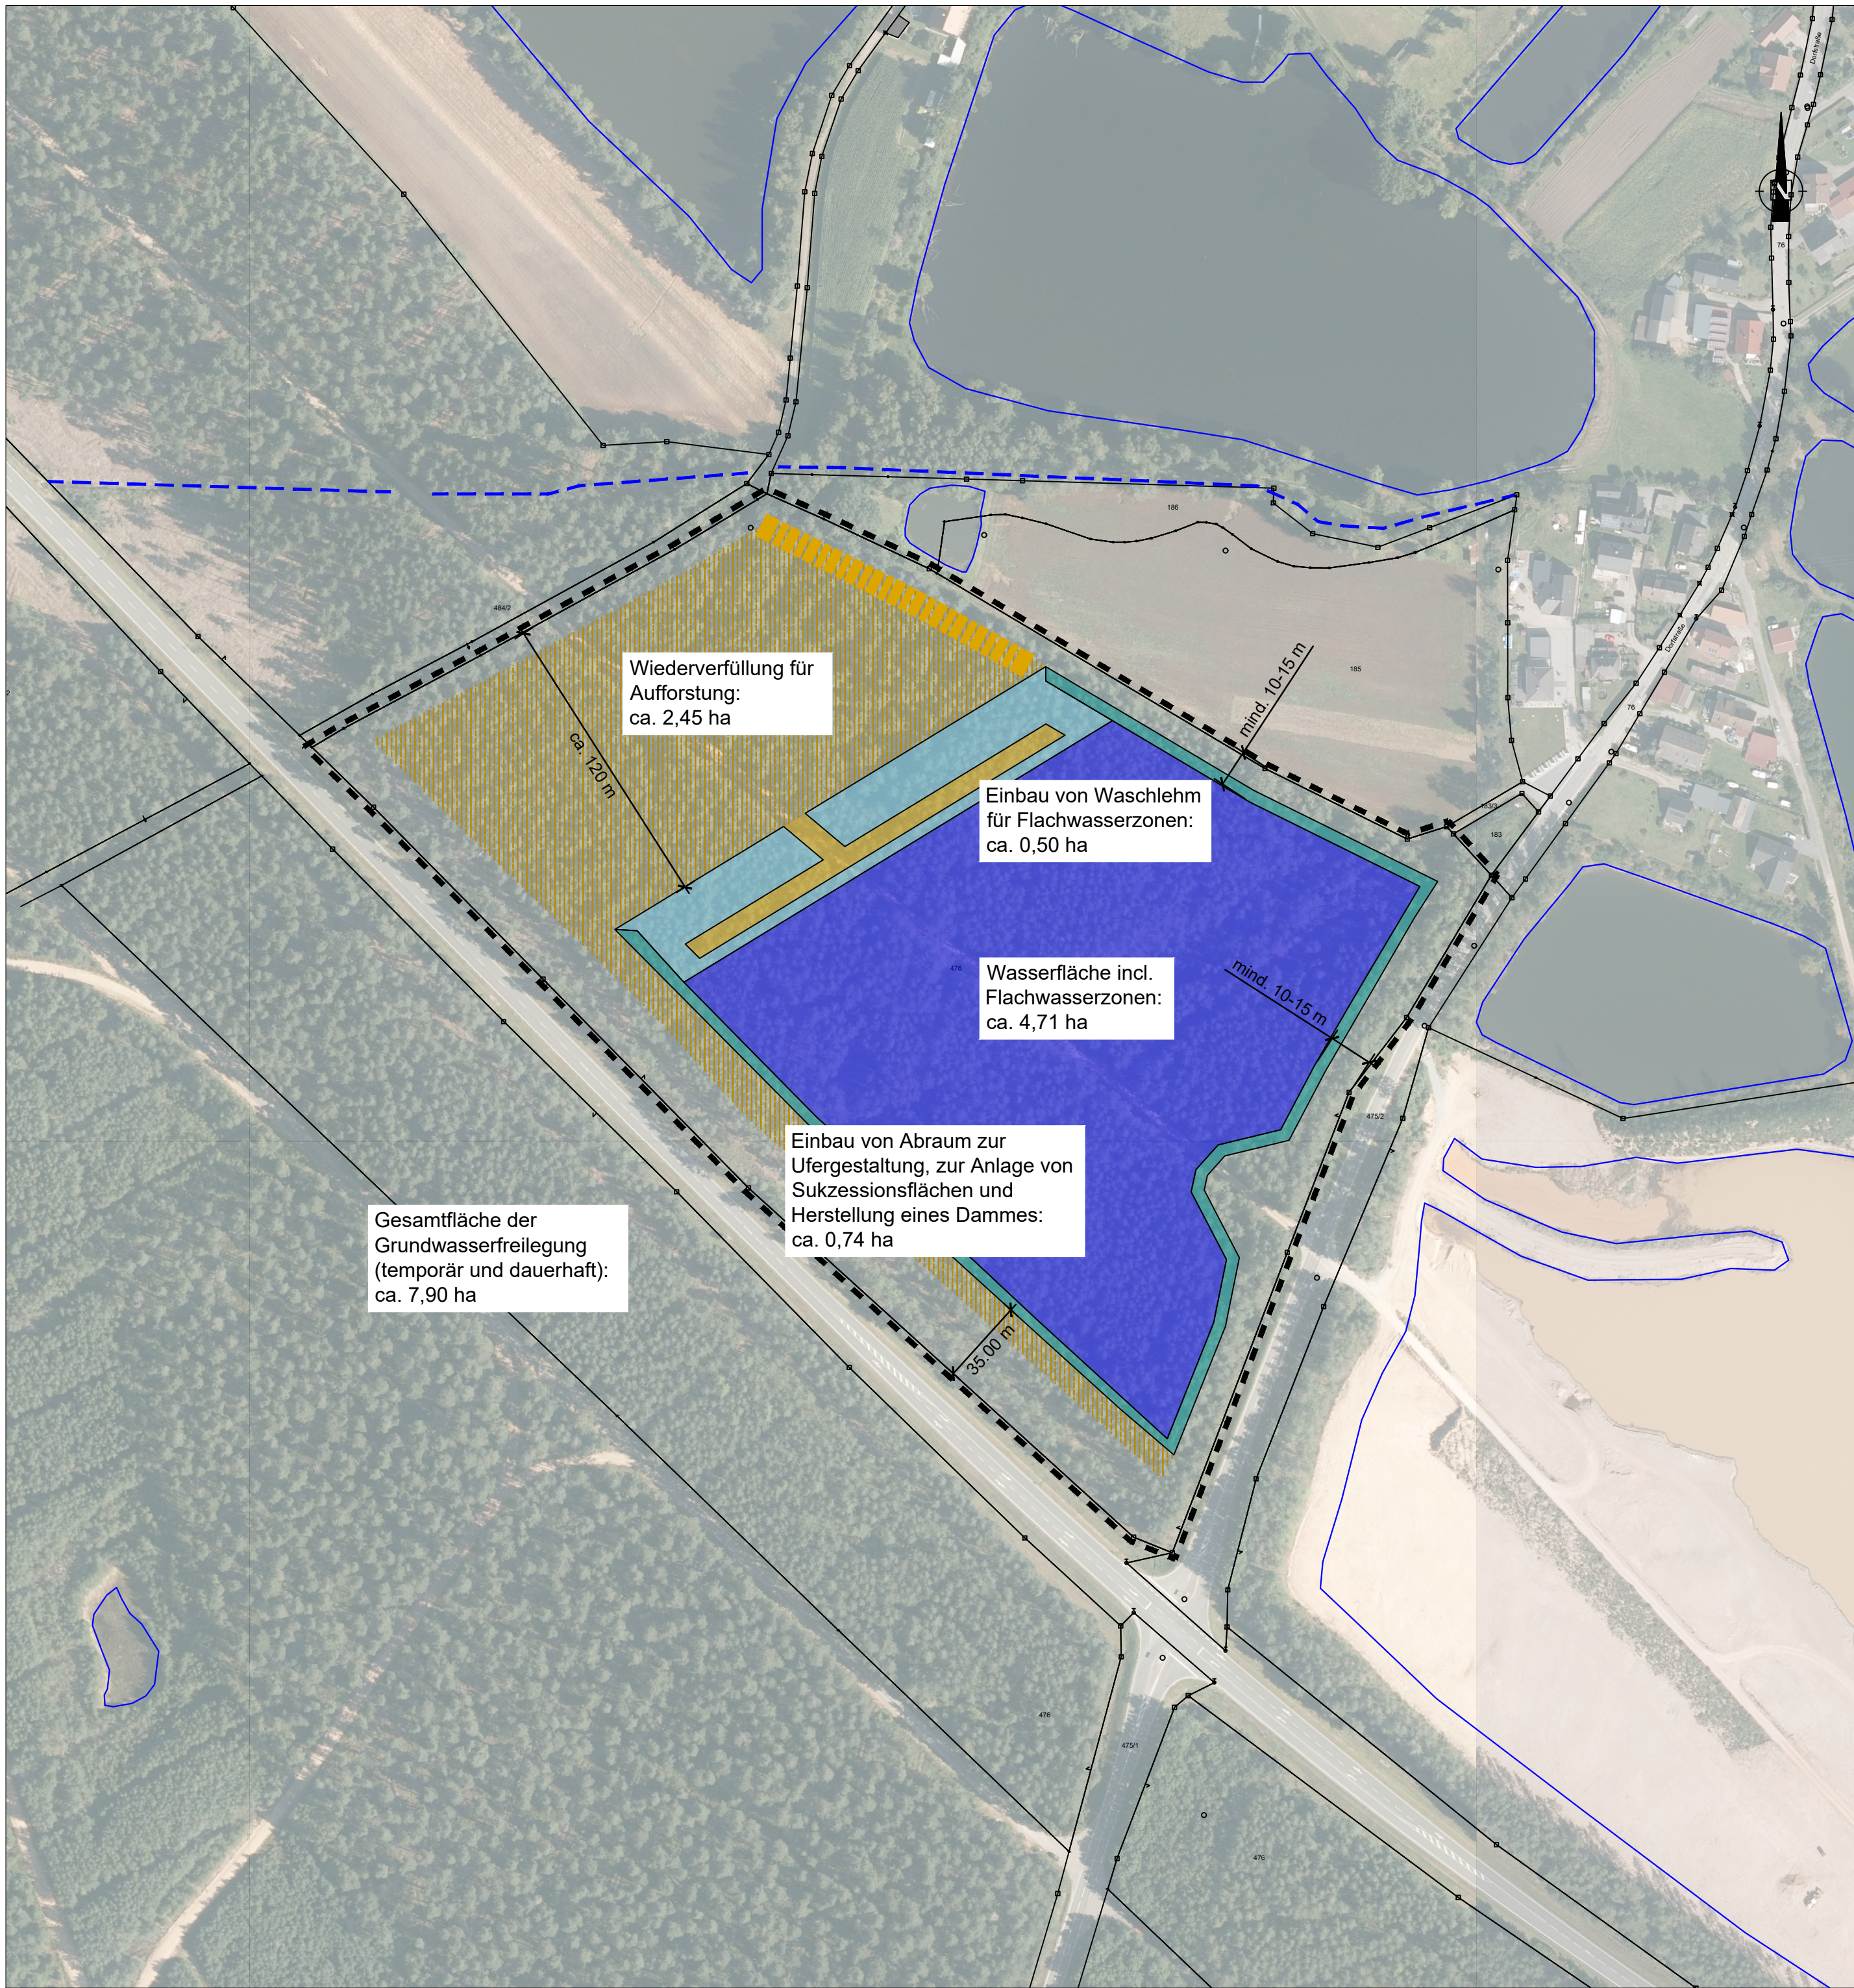

Gewässerausbau

- künftige, offene Wasserfläche
- Anlage von Flachwasserzonen
- Geschlossener Ufersaum mit Gewässerbegleitgehölz

Gewässerausbau / Gewässerbenutzung

- Wiederverfüllung mit nicht verwertbaren Lagerstättenbestandteilen und unbelastetem Fremdmaterial
- Einbau eines Lehmriegels aus Waschlehm mit Überdeckung durch Abraummaterial
- Dammschüttung nicht verwertbaren Lagerstättenbestandteilen und unbelastetem Fremdmaterial zum "Einspannen" der Flachwasserzonen

bestehende Gewässer der Umgebung

- Stillgewässer (Abbaugewässer, Fischteil)
- Graben

Plangrundlage: Digitales Orthophoto DOP20, Digitales Geländemodell
© Geobasisdaten Bayerische Vermessungsverwaltung, 2024, Lizenz CC BY 4.0

Gewinnung von Sand und Kies im Nassabbau im Abbaugebiet "Zunderschlag II"

auf dem Grundstück Fl.Nrn. 476
der Gemarkung Dießfurt, Stadt Pressath

Rahmenbetriebsplan nach BBergG

Antragsteller:
Kiesgesellschaft Josephsthal oHG
Sudetenstraße 1, 92690 Pressath

Unterlage E-1

WASSERRECHTLICHE PLANUNG Gewässerausbau und Gewässerbenutzung

gezeichnet: 11.11.2024 M 1:2.000
geändert: -

Stephan Küster Landschaftsarchitektur
gewerblich tätiger Landschaftsarchitekt, Stadtplaner

Bürositz:
Dipl.-Ing. Stephan Küster
An der Schloßbreite 37
93080 Pentling
www.kuester-landschaftsarchitektur.de

Arbeitsräume / Besprechungsraum:
Hohengebrachinger Straße 22
93080 Pentling
Tel 0941-99259299 / Fax 0941-94298253
Mobil 0176-24559942
buero@kuester-landschaftsarchitektur.de