


- Schutzgebiete und -objekte**
- Sandkiefernwald, geschützt nach § 30 BNatSchG
  - Sandkiefernwald, nicht geschützt nach § 30 BNatSchG
  - Flächen aus Bayerischer Biotopkartierung incl. Waldbiotope
  - Geschützter Landschaftsbestandteil
  - Landschaftsschutzgebiet

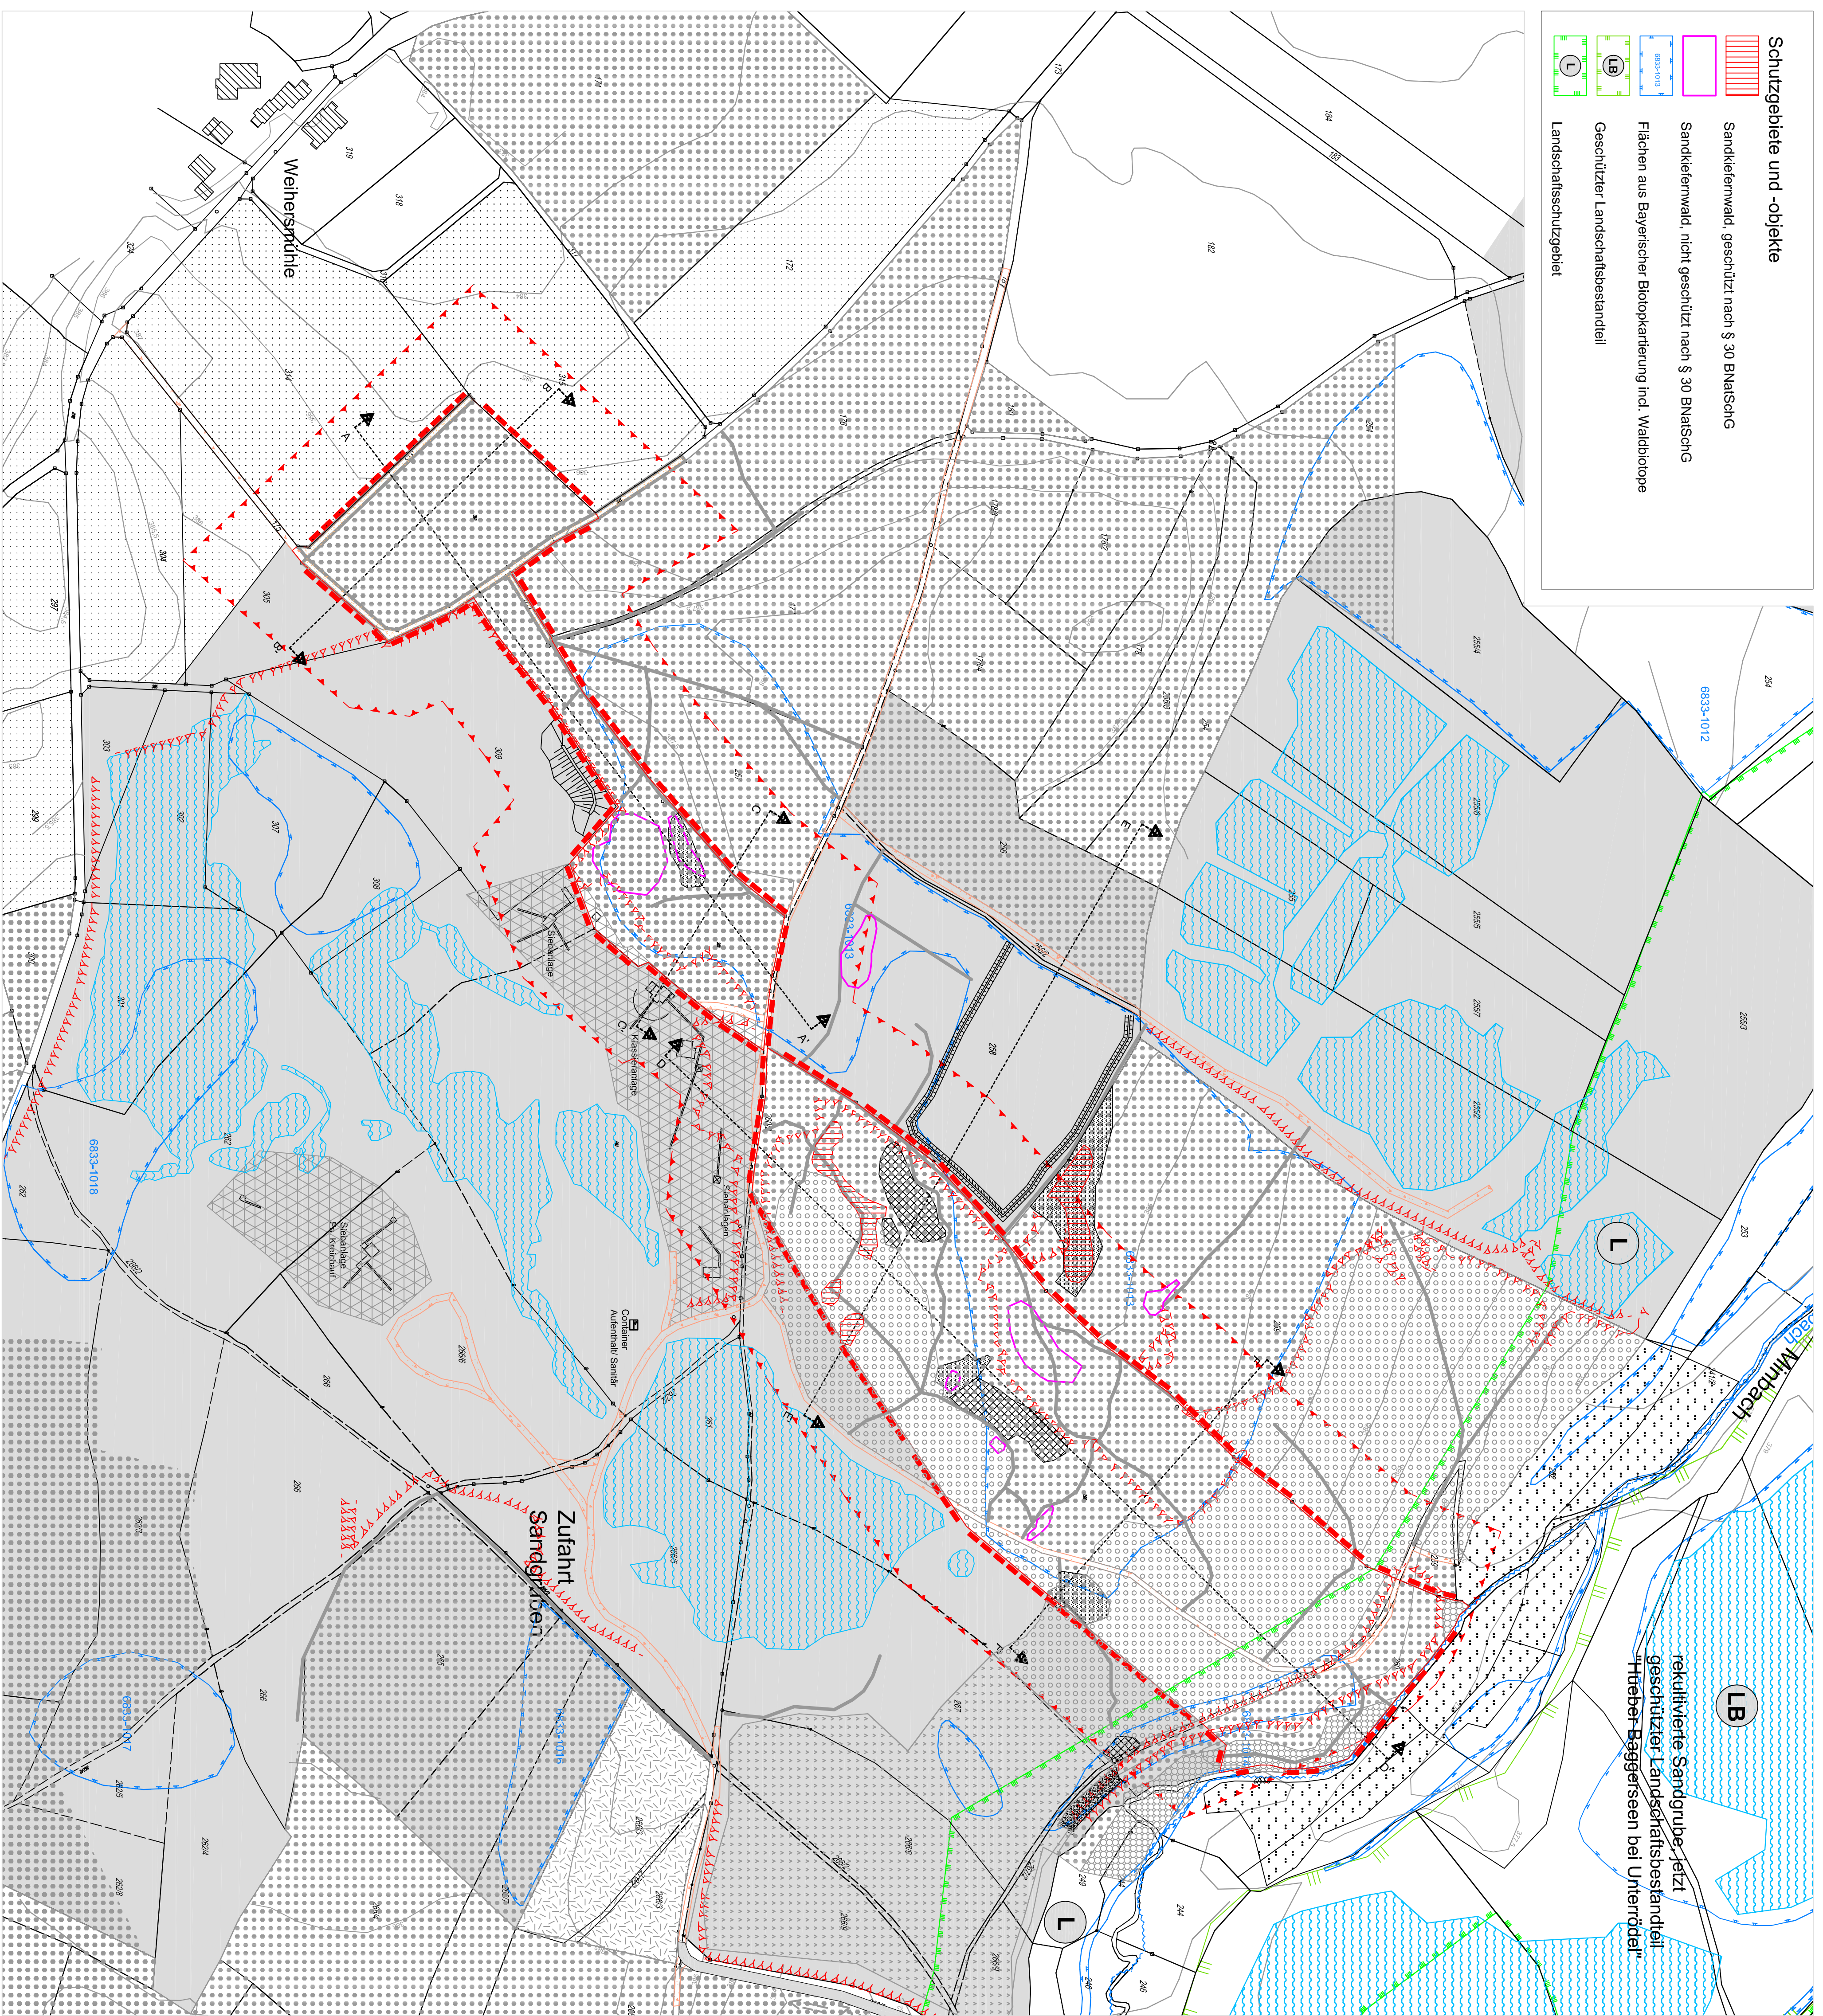

rehabilitierte Sandgrube jetzt  
geschützter Landschaftsbestandteil  
"Heber-Baggerseen bei Unterdeil"

**Legende**

- Planbereich Erweiterung
- Untersuchungsbereich UVS
- Umfang bestehende Tagebaue
- Grundstücksgrenze, Flurnummer
- Böschungsverlauf
- Straße Asphalt
- Weg gespottet
- Forstweg (unbetonigt, Sand)
- Betriebsfläche, weitgehend vegetationsfrei
- Wasserfläche (Abbausee)
- Bach/Graben
- Acker
- Grünland
- offene Sandfläche, Pionier-Sandrasen
- Gras-/Kraut-Fur, hochwüchsig: z.T. Hochstauden
- Kiefernwald, mäßig trocken, reich an Zwergsträuchern
- Kiefernwald, frisch, reich an Gräsern und Kräutern
- Kiefernwald Jungwuchs, Sukzession nach früherem Abbau
- Mischwald, teilweise mit erhöhtem Laubholzanteil
- Kiefernwald, im Unterstand Fichtendickung
- Zwergstrauchschicht mit dominantem Heidekraut
- Schnittlinie

Der Vorhabenführer: .....

**Projekt:**  
Tagebau "Weihersmühle"  
Erweiterung West

**Vorbereitender:**  
Pleinfelder Quarzsand GmbH & Co KG  
Gewerbepark 11, 91785 Pleinfeld

**Zeichnung:**  
Bestandsplan  
Nutzungen und Vegetation

Bezeichnet: rs	Gezeichnet: rs	Masstab:
Ergänzt:	Name:	1 : 2.000
	Datum:	Plan-Nr.: 04
		Schwaabach den 09.08.2021

**Forschende Landschaftsarbeiten & Stadtplaner**  
Büro Paul Heinz Müller  
Hilfenschießstraße 10, 91126 Schwaabach  
Telefon: 09122/83794, Telefax: 09122/837930  
Info@bunnenplaner.de

erstellt unter Nutzung der Basisdaten der Bayerischen Vermessungsverwaltung, Stand 05.05.2017