


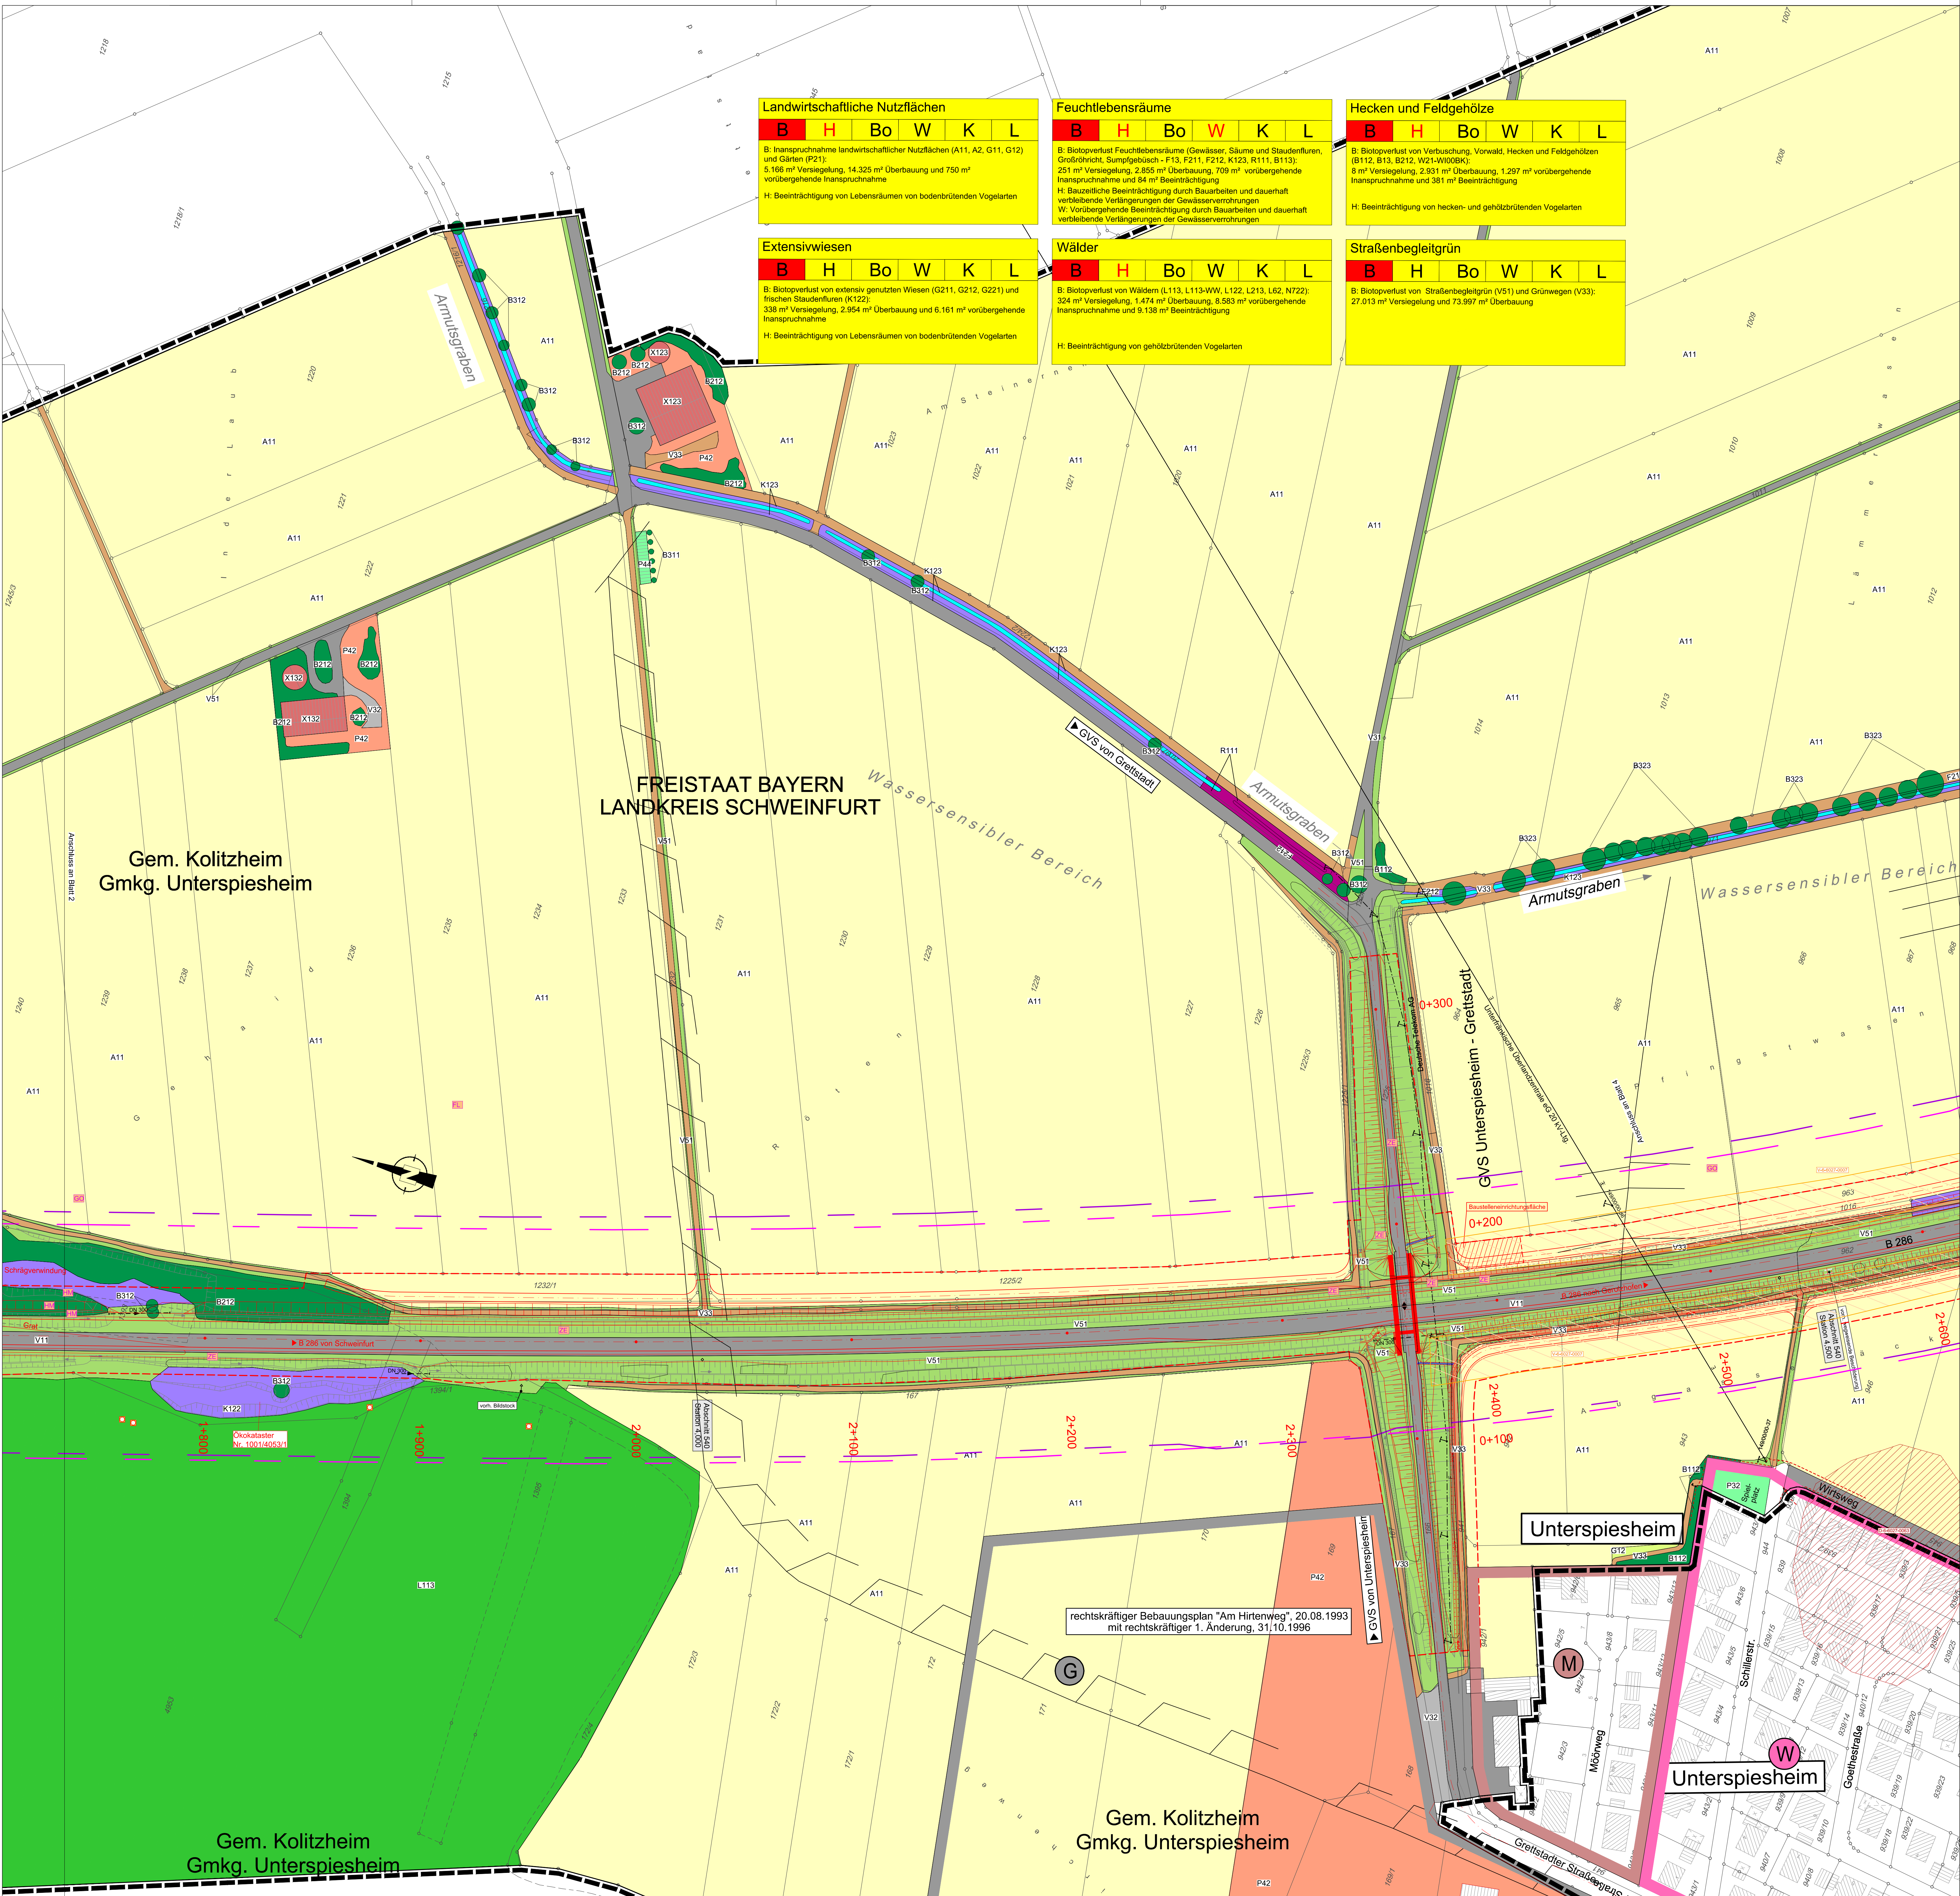

**Bioto- und Nutzungstypen**  
(B: Biotopverluste, N: Nutzungstypen, W: Wassernutzungen, L: Landschaftsfunktionen)

**Biotofunktionen**  
**L - Laub(misch)wälder**  
L111: Eichen-Hainbuchenwälder wechsellückiger Standorte, junge Ausprägung  
L112: Eichen-Hainbuchenwälder wechsellückiger Standorte, mittlere Ausprägung  
L113: Eichen-Hainbuchenwälder wechsellückiger Standorte, alte Ausprägung  
L113-WW: Eichenwälder trockener Standorte, mittlere Ausprägung  
L121: Eichen-Hainbuchenwälder frischer bis staunasser Standorte, alte Ausprägung  
L122: Sonstige standortgerechte Laubmischwälder, mittlere Ausprägung  
L21: Sonstige standortgerechte Laubmischwälder, alte Ausprägung  
**N - Nadel(misch)wälder**  
N22: Strukturreiche Nadelholzforsten, mittlere Ausprägung  
**W - Waldmäntel, Vorwälder, spezielle Waldnutzungsformen**  
W01: Vorwälder auf natürlich entwickelten Böden  
W02-W04: **B - Feldgehölze, Hecken, Gebüsche, Gehölzkulturen**  
B11: Stark verbuschte Grünlandränder und initiales Gehölzstadium  
B12: Mesophile Gebüschhecken  
B13: Strauchgebüsche  
B14: Auengebüsche  
B21: Feldgehölze mit überwiegend einheimischen, standortgerechten Arten, mittlere Ausprägung  
B22: Feldgehölze mit überwiegend gebietsfremden Arten, mittlere Ausprägung  
B31: Einzelbäume/Baumreihenbaugruppen mit überwiegend einheimischen, standortgerechten Arten, junge Ausprägung  
B32: Einzelbäume/Baumreihenbaugruppen mit überwiegend einheimischen, standortgerechten Arten, mittlere Ausprägung  
B33: Einzelbäume/Baumreihenbaugruppen mit überwiegend einheimischen, standortgerechten Arten, alte Ausprägung  
B34: Einzelbäume/Baumreihenbaugruppen mit überwiegend gebietsfremden Arten, mittlere Ausprägung  
B35: Einzelbäume/Baumreihenbaugruppen mit überwiegend gebietsfremden Arten, alte Ausprägung  
B36: Streuobstbestände im Konnex mit intensiv bis extensiv genutztem Grünland, mittlere bis alte Ausprägung  
**A - Acker**  
A1: Intensiv bewirtschaftete Äcker ohne oder mit stark verringerter Segelvegetation  
A2: Ackersaat  
**G - Grünland**  
G11: Mähgrünland  
G12: Intensivgrünland, brachgefallen  
G21: Mäßig extensiv genutztes, artenreiches Grünland  
G22: Mäßig extensiv genutztes, artenreiches Grünland  
G23: Mäßig artenreiche seggen- oder birsenreiche Feuchts- und Nasswiesen  
G24: Artarme oder brachgefallene Pflanzengesellschaften  
**R - Röhrichte und Großseggenriede**  
R11: Großröhrichte außerhalb der Verlandungsbereiche, Schilf-Landschirmlinien  
**K - Säume, Ruderal- und Staudenfluren**  
K11: Artarme Säume und Staudenfluren  
K12: Mäßig artenreiche Säume und Staudenfluren - frischer bis mäßig trockener Standort  
K13: Mäßig artenreiche Säume und Staudenfluren - feuchter bis nasser Standort  
**F - Fließgewässer**  
F1: Deutlich veränderte Fließgewässer  
F2: Gräben, naturnah  
F3: Gräben mit naturnaher Entwicklung  
**P - Freiräume des Siedlungsbereichs**  
P1: Privatgärten und Kleingartenanlagen, strukturreich  
P2: Privatgärten und Kleingartenanlagen, strukturreich  
P3: Sport-/Spiel-Einrichtungen, mit geringem Versiegelungsgrad  
**Land- und forstwirtschaftliche Lagerflächen**  
L1: Land- und forstwirtschaftliche Lagerflächen  
**Kerngebiete der Land- und Energiewirtschaft**  
K1: Kerngebiete der Land- und Energiewirtschaft  
**X - Siedlungsbereich, Industrie, Gewerbe- und Sondergebiete**  
X1: Industrie- und Gewerbegebiete  
X2: Einzelgebäude im Außenbereich  
**V - Verkehrsflächen**  
V1: Verkehrsflächen des Straßenverkehrs, versiegelt  
V2: Rad-Fußwege und Wirtschaftswege, versiegelt  
V3: Rad-Fußwege und Wirtschaftswege, befestigt  
V4: Rad-Fußwege und Wirtschaftswege, unbefestigt  
V5: Grünflächen und Gehölzbestände junger bis mittlerer Ausprägung entlang von Verkehrsflächen  
**Sonstiges**  
S1: Grenze des Untersuchungsgebietes  
S2: Wohngebiet  
S3: geplantes Wohngebiet  
S4: Mischgebiet  
S5: Gewerbegebiet  
**Habitatfunktionen**  
**Tiere**  
**Seltene Tierarten**  
CS: Ceryle alcyon  
CO: Ceryle alcyon  
FL: Alauda arvensis  
EM: Emberiza hortulana  
HM: Muscardinus aevares  
MF: Berberis amurensis  
MN: Muscardinus aevares  
ZE: Zonotrichia querula  
ZF: Zonotrichia querula  
ZG: Zonotrichia querula  
ZP: Zonotrichia querula  
ZS: Zonotrichia querula  
ZT: Zonotrichia querula  
ZU: Zonotrichia querula  
ZV: Zonotrichia querula  
ZW: Zonotrichia querula  
ZX: Zonotrichia querula  
ZY: Zonotrichia querula  
ZZ: Zonotrichia querula  
ZAA: Zonotrichia querula  
ZAB: Zonotrichia querula  
ZAC: Zonotrichia querula  
ZAD: Zonotrichia querula  
ZAE: Zonotrichia querula  
ZAF: Zonotrichia querula  
ZAG: Zonotrichia querula  
ZAH: Zonotrichia querula  
ZAI: Zonotrichia querula  
ZAJ: Zonotrichia querula  
ZAK: Zonotrichia querula  
ZAL: Zonotrichia querula  
ZAM: Zonotrichia querula  
ZAN: Zonotrichia querula  
ZAO: Zonotrichia querula  
ZAP: Zonotrichia querula  
ZAQ: Zonotrichia querula  
ZAR: Zonotrichia querula  
ZAS: Zonotrichia querula  
ZAT: Zonotrichia querula  
ZAU: Zonotrichia querula  
SPA-Gebiet "Schweinfurter Becken und nördliches Steigandertal"  
Biotopkataster  
Geschützter Biotop nach § 30 BNatSchG  
Biotop und wichtiger Biotopkern Bayern mit Nummer  
Ausgewählte gemäß Ökostat (Stand 4/2002)

**Konfliktkennzeichnung**  
Hecken und Feldgehölze  
B: Biotopverluste  
H: Hecken  
Bo: Biotopverluste  
W: Wassernutzungen  
K: Kerngebiete  
L: Landschaftsfunktionen  
Funktion im Biotopkataster  
B: Biotopverluste  
H: Hecken  
Bo: Biotopverluste  
W: Wassernutzungen  
K: Kerngebiete  
L: Landschaftsfunktionen  
B: Biotopverluste  
H: Hecken  
Bo: Biotopverluste  
W: Wassernutzungen  
K: Kerngebiete  
L: Landschaftsfunktionen

**Funktionskennzeichnungen**  
B: Flächenbezogene bewertete Merkmale und Ausprägungen des Schutzgebietes Arten und Lebensräume (§ 5 Abs. 3 Satz 1 Nr. 1 Biotopkataster)  
H: Nicht flächenbezogene bewertete Merkmale und Ausprägungen des Schutzgebietes Arten und Lebensräume (§ 5 Abs. 3 Satz 1 Nr. 2 Biotopkataster)  
Bo: Biotopverluste  
W: Wassernutzungen  
K: Kerngebiete  
L: Landschaftsfunktionen / landschaftsgebundene Erholungsfunktion

**Technische Planung**  
Trasse des geplanten Vorhabens  
Widstand 50 m an der bestehenden Bundesstraße  
Widstand 50 m an der geplanten Maßnahme  
Grenze des Baulands  
Gemeinde- und Gemarkungsgrenze  
Drainageleitungen

**Eintragsbearbeitung:**  
Miriam Glanz  
Landschaftsarchitektin  
Am Wacholderweg 23  
97018 Leutenhausen  
Tel. 09771 - 98789  
Fax: 09771 - 2492  
bearbeitet: 11/2020  
gezeichnet: 11/2020  
geprüft: 29.11.  
Dauer: 29.11.2020  
Objekt: B 286, Schweinfurt - Gerolzhofen (B8)  
Leutenhausen, 24. November 2020

**Staatliches Bauamt Schweinfurt**  
Marktplatz 14  
97422 Schweinfurt  
Tel. 097210204, Fax 097210204-40, E-Mail: poststelle@stbaw.bayern.de  
bearbeitet: 11/2020  
gezeichnet: 11/2020  
geprüft: 07.12.2020  
PSP Nr.: 0425.4880001.00  
Projekt: B 286, Schweinfurt - Gerolzhofen (B8)

**FESTSTELLUNGSENTWURF**  
Straßenbauverwaltung Freistaat Bayern  
Staatliches Bauamt Schweinfurt  
Stadte / Assen-Nr. / Station: B286\_040\_1971-B286\_040\_2079  
Unterlage / Blatt-Nr.: 19.2/3  
Landschaftspflegerischer Bestands- und Konfliktplan  
Bau-km 1+720 bis 2+550  
PROJUS-Nr.:  
B 286, Schweinfurt - Gerolzhofen - Enzlar (B 8)  
Anbau Überholfahrtstreifen  
Abschnitt 2 nördlich Unterspiesheim  
Bau-km 0+000 - Bau-km 3+280  
aufgestellt:  
Staatliches Bauamt Schweinfurt  
Dr. Fuchs, Ulf, Bestmeyer  
Schweinfurt, den 14.12.2020  
Maßstab: 1 : 1000