


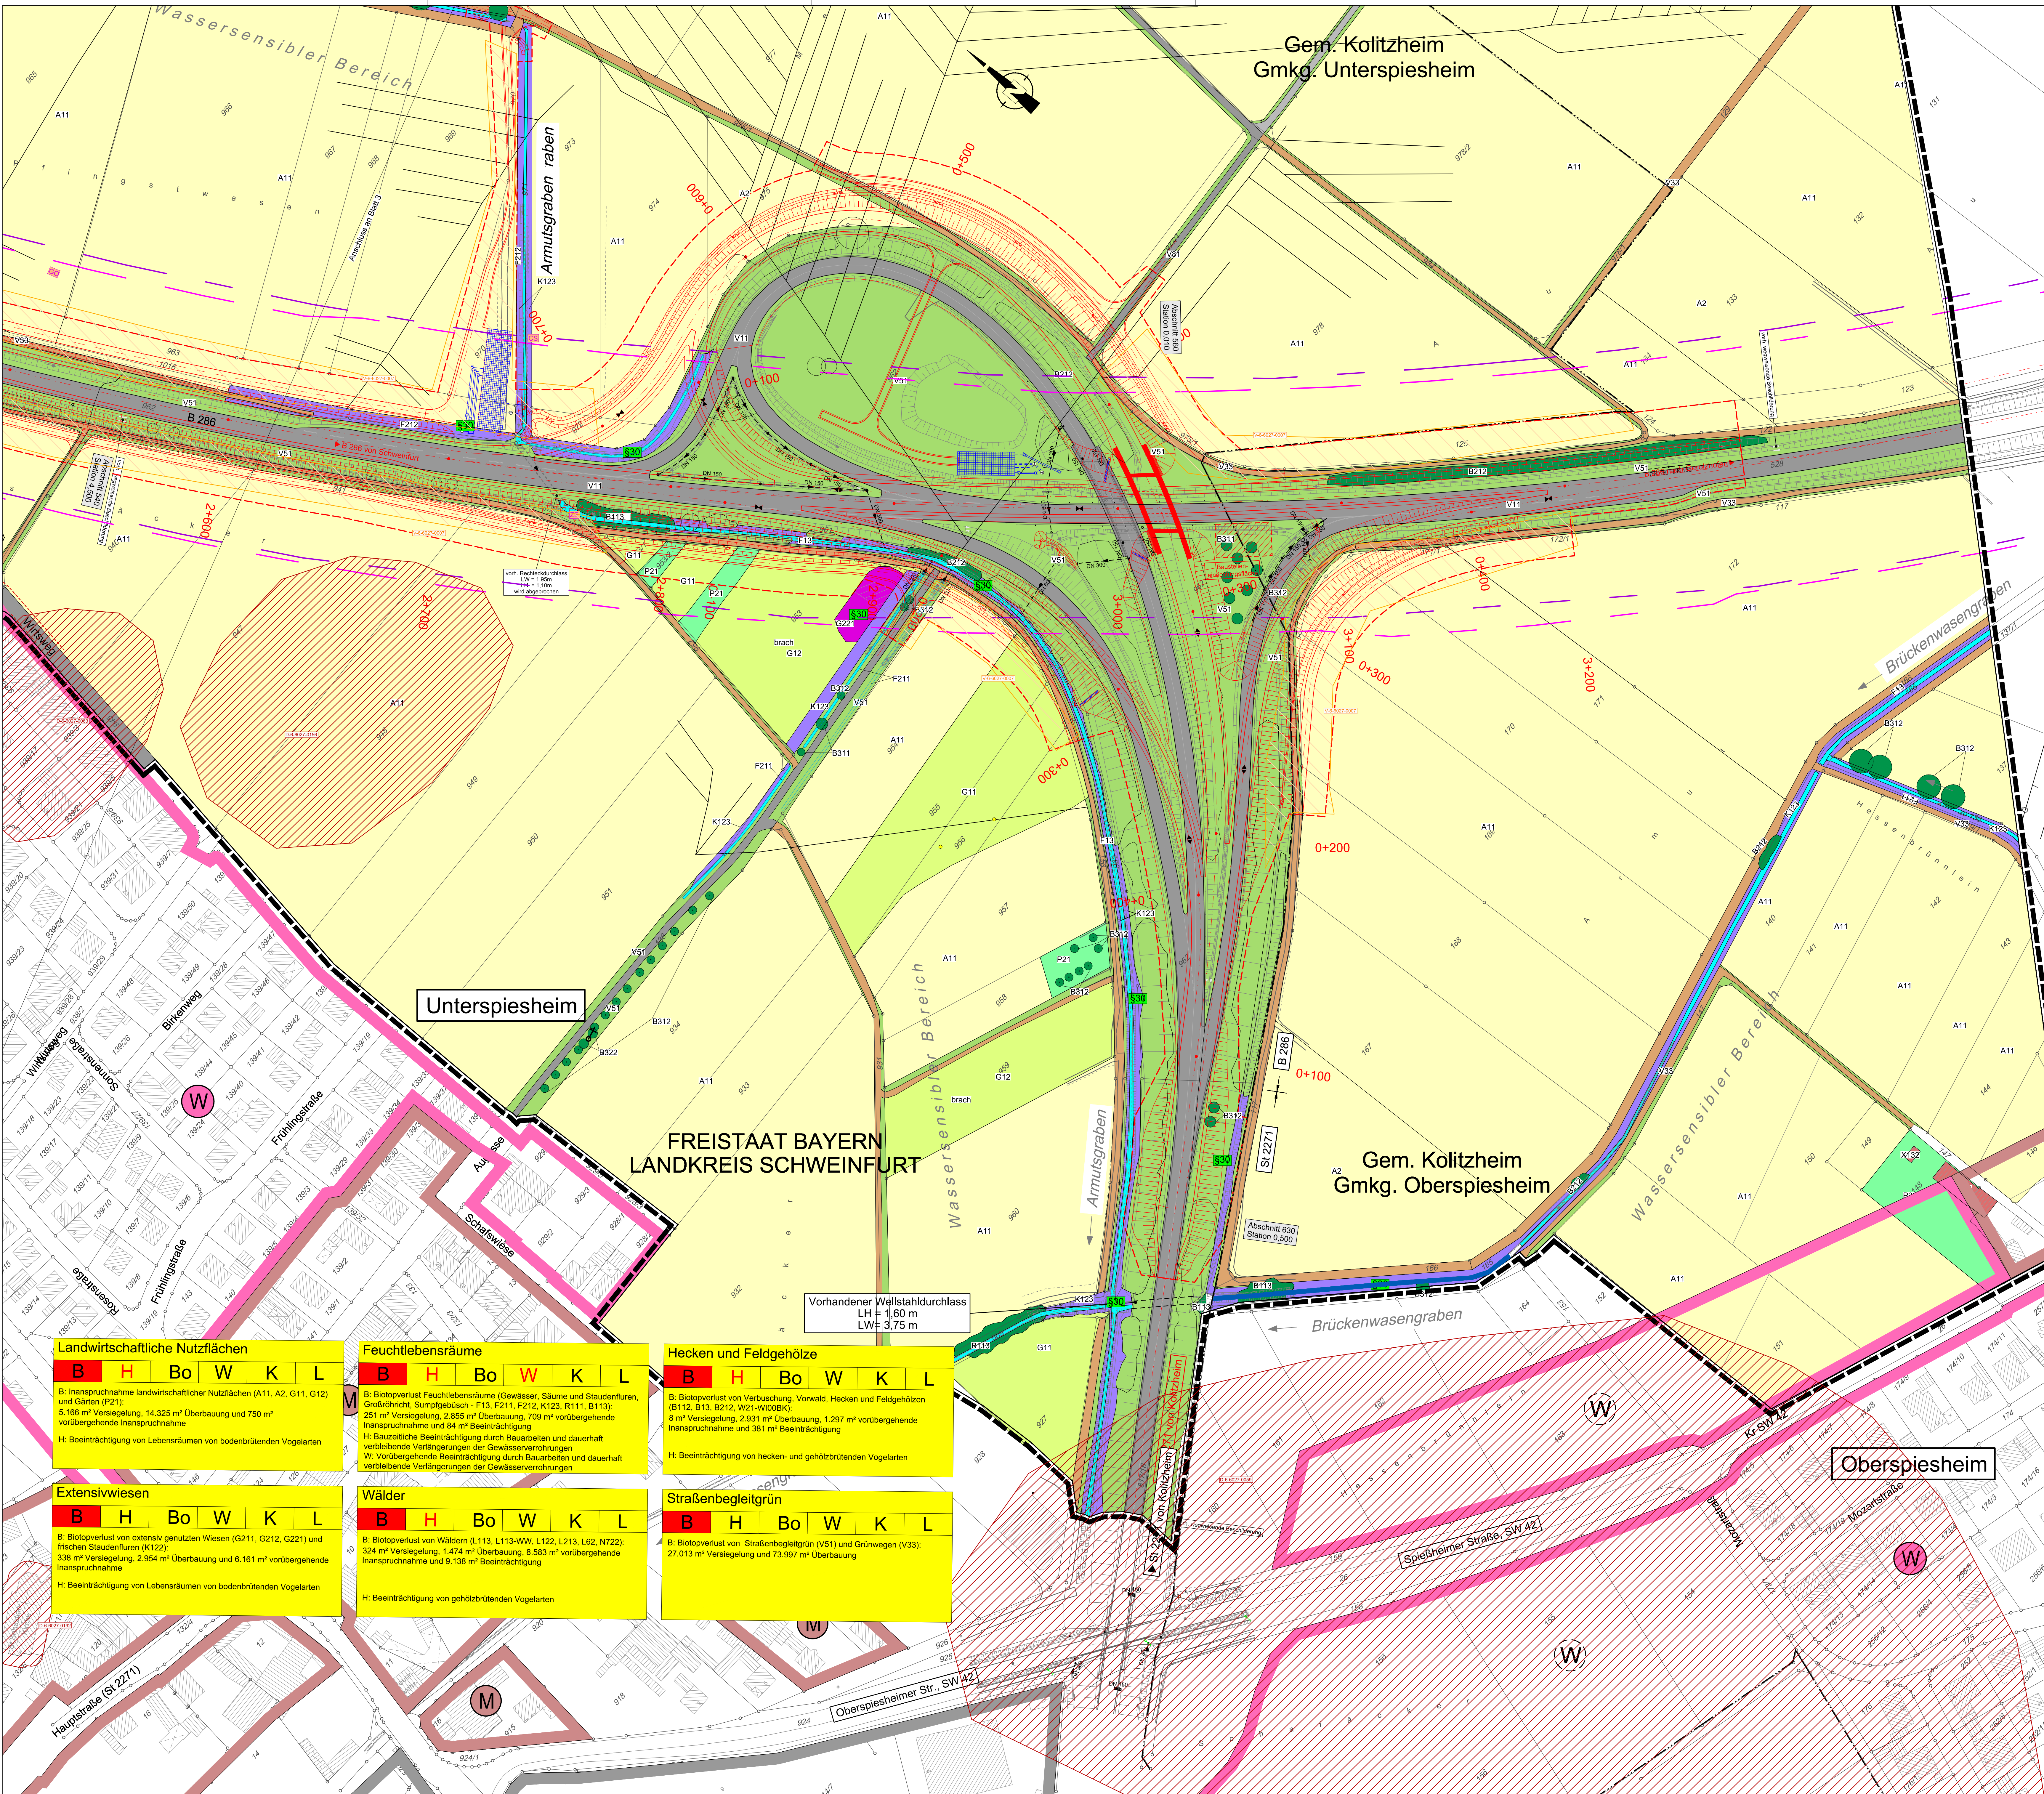

- Biotop- und Nutzungstypen**
(B: Biotopverluste zur Anwendung der Bayerischen Korporationsverordnung)
- Biotopfunktionen**
- L - Laub(misch)wälder**
 - L111 Eichen-Hainbuchenwälder wechsellückiger Standorte, junge Ausprägung
 - L112 Eichen-Hainbuchenwälder wechsellückiger Standorte, mittlere Ausprägung
 - L113 Eichen-Hainbuchenwälder wechsellückiger Standorte, alte Ausprägung
 - L113-MW Eichen-Hainbuchenwälder wechsellückiger Standorte, alte Ausprägung
 - L122 Eichenwälder trockener Standorte, mittlere Ausprägung
 - L212 Eichen-Hainbuchenwälder frische bis staunasse Standorte, alte Ausprägung
 - L62 Sonstige standortgerechte Laubmischwälder, mittlere Ausprägung
 - L63 Sonstige standortgerechte Laubmischwälder, alte Ausprägung
 - N - Nadel(misch)wälder**
 - N222 Strukturreiche Nadelholzforste, mittlere Ausprägung
 - W - Waldmäntel, Vorwälder, spezielle Waldnutzungsformen**
 - W21 Vorwälder auf natürlichem Unterboden
 - W21-W0000K Vorwälder auf natürlichem Unterboden
 - B - Feldgehölze, Hecken, Gebüsche, Gehölzkulturen**
 - B11 Stark verbundene Grünlandschranken und initiales Gebüschstadium
 - B112 Mesophile Gebüschhecken
 - B113 Ausgeglichene
 - B212 Feldgehölze mit überwiegend einheimischen, standortgerechten Arten, mittlere Ausprägung
 - B222 Feldgehölze mit überwiegend gebietsfremden Arten, mittlere Ausprägung
 - B312 Einzelbäume/Baumreihen/Baumgruppen mit überwiegend einheimischen, standortgerechten Arten, junge Ausprägung
 - B311 Einzelbäume/Baumreihen/Baumgruppen mit überwiegend einheimischen, standortgerechten Arten, mittlere Ausprägung
 - B313 Einzelbäume/Baumreihen/Baumgruppen mit überwiegend einheimischen, standortgerechten Arten, alte Ausprägung
 - B322 Einzelbäume/Baumreihen/Baumgruppen mit überwiegend gebietsfremden Arten, mittlere Ausprägung
 - B323 Einzelbäume/Baumreihen/Baumgruppen mit überwiegend gebietsfremden Arten, alte Ausprägung
 - B422 Streuobstbestände im Komplex mit intensiv bis extensiv genutztem Grünland, mittlere bis alte Ausbildung
 - A - Acker**
 - A11 Intensiv bewirtschaftete Äcker ohne oder mit stark verarmter Segelvegetation
 - A2 Ackertrachen
 - G - Grünland**
 - G11 Intensivgrünland
 - G12 Intensivgrünland, brachgefallen
 - G211 Mäßig extensiv genutztes, artenreiches Grünland
 - G211-L00010 Mäßig extensiv genutztes, artenreiches Grünland
 - G212 Mäßig extensiv genutztes, artenreiches Grünland
 - G221 Mäßig artenreiche sennen- oder brunnenseiche Feucht- und Nasswiesen
 - G221 Mäßig artenreiche sennen- oder brunnenseiche Feucht- und Nasswiesen
 - G321 Artensame oder brachgefallene Pfeifengrassen
 - R - Röhrichte und Großseggenriede**
 - R111 Großröhrichte außerhalb der Verbindungsbereiche, Schiff-Landröhrichte
 - K - Säume, Ruderal- und Staudenfluren**
 - K11 Artensame Säume und Staudenfluren
 - K122 Mäßig artenreiche Säume und Staudenfluren - frischer bis mäßig trockener Standort
 - K123 Mäßig artenreiche Säume und Staudenfluren - feuchter bis nasser Standort
 - F - Fließgewässer**
 - F12 Dessen veränderte Fließgewässer
 - F211 Gräben, naturnah
 - F212 Gräben mit naturnaher Entwicklung
 - P - Freiflächen des Siedlungsbereichs**
 - P21 Privatgärten und Kleingartenanlagen, strukturmäßig
 - P22 Privatgärten und Kleingartenanlagen, strukturmäßig
 - P23 Sport-/Spiel-Erholungsanlagen, mit geringem Versiegelungsgrad
 - P42 Land- und forstwirtschaftliche Lagerflächen
 - P44 Knebelgebäude der Land- und Energiewirtschaft
 - X - Siedlungsbereich, Industrie-, Gewerbe- und Sondergebiete**
 - X12 Industrie- und Gewerbegebiete
 - X122 Einzelgebäude im Außenbereich
 - V - Verkehrsflächen**
 - V11 Verkehrsmitteln des Straßenverkehrs, versiegelt
 - V12 Rad-/Fußwege und Wirtschaftswegen, versiegelt
 - V32 Rad-/Fußwege und Wirtschaftswegen, befestigt
 - V33 Rad-/Fußwege und Wirtschaftswegen, unbefestigt
 - V51 Grünflächen und Gehölzbestände junger bis mittlerer Ausprägung entlang von Verkehrsflächen

- Sonstiges**
- Grenze des Untersuchungsgebietes
 - Wohngebiet
 - geplantes Wohngebiet
 - Mischgebiet
 - Gewerbegebiet
- Habitatfunktionen**
- Tiere**
- Seltene Tierarten**
 - Käuzchen Wissenschaftlicher Name Deutscher Name
 - ES Callospermophilus callosus Gebirgsmaulwurf
 - ED Eutamias amurensis Sibirische Fledermaus
 - FL Alouatta palliata Fledermaus
 - GO Emberea citrilinea Goldammer
 - HM Muscardinus muscardinus Mopsfledermaus
 - MR Barbastella barbastellus Dunkel-Wiesenkopf-Ameisenbäumchen
 - MM Mesocricetus auratus Zwerghamster
 - ZE Lanius excubitorides Zaunfink
 - ZF Pterodroma major Zwerghamster
 - Vorkommen von Großem Wieselkopf
 - Höhlen-Biotopgebiete

Schutzgebiete, gesetzlich geschützte Biotop

- SPA-Gebiet "Schweinfurter Becken und nördliches Steigengraben"
- Bodenkenntnis
- Verschärfte Bodenkennzeichnung
- Geschützter Biotop nach § 30 BNatSchG
- Biotop laut amtlicher Biotopkartierung Bayern mit Nummer
- Ausgleichsfläche gemäß Ökokoordinator (Stand 4/2020)

Konfliktkennzeichnung

Hecken und Feldgehölze	Flächenbezogene bewertbare Merkmale und Ausprägungen des Schutzgutes Arten und Lebensräume (§ 5 Abs. 3 Satz 1 Nr. 1 BayKompV)
B	Nicht flächenbezogene bewertbare Merkmale und Ausprägungen des Schutzgutes Arten und Lebensräume (§ 5 Abs. 3 Satz 1 Nr. 2 BayKompV)
H	Bodenfunktionen
Bo	Wasserfunktionen
W	Klimafunktionen
K	Landschaftsfunktionen / landschaftsgestaltende Erholungsfunktion
L	

Funktionskennzeichnungen

- B Flächenbezogene bewertbare Merkmale und Ausprägungen des Schutzgutes Arten und Lebensräume (§ 5 Abs. 3 Satz 1 Nr. 1 BayKompV)
- H Nicht flächenbezogene bewertbare Merkmale und Ausprägungen des Schutzgutes Arten und Lebensräume (§ 5 Abs. 3 Satz 1 Nr. 2 BayKompV)
- Bo Bodenfunktionen
- W Wasserfunktionen
- K Klimafunktionen
- L Landschaftsfunktionen / landschaftsgestaltende Erholungsfunktion

Technische Planung

- Trasse des geplanten Vorhabens
- Wirkungswert 50 m an der bestehenden Bundesstraße
- Wirkungswert 50 m an der geplanten Maßnahme
- Grenze des Baufelds
- Gemeinde- und Gemarkungsgrenze
- Drainageleitungen

Erneuerbarstellung: Miriam Glanz Landschaftsarchitektin	beurteilt: 11/2020 M. Glanz geprüft: 11/2020 L. Winter Pflanz: 23.14 Dauer: 23.14 BP 8038 Schweinfurt BA II Objekt: B 286, Schweinfurt - Gerolzhofen (88) Landschaftsplan, 24. November 2020
Staatliches Bauamt Schweinfurt	beurteilt: gezeichnet: geprüft: PSP Nr.: 8038 ABK001.00 Projekt: 8038_Abschnitt 2
Mairinger Straße 14 97422 Schweinfurt Tel. 09771-2043, Fax 09771-204402, E-Mail: poststelle@stbaw.bayern.de	

FESTSTELLUNGSENTWURF

Straßenbauverwaltung Freistaat Bayern Staatliches Bauamt Schweinfurt Stelle / Abschn.-Nr. / Station: PROJUS-Nr.:	8286_540_1,973 - 8286_560_0,279 07.12.2020 19 2/4 Landschaftspflegerischer Bestands- und Konfliktplan Bau-km 2+550 bis 3+280 Maßstab: 1 : 1000
B 286, Schweinfurt - Gerolzhofen - Enzlar (B 8) Anbau Überholfahrstreifen Abschnitt 2 nördlich Unterspiesheim Bau-km 0+000 - Bau-km 3+280	
aufgestellt: Staatliches Bauamt Schweinfurt Dr. Fuchs, 1st. Bauinspektor Schweinfurt, den 14.12.2020	